


KATASTRALNI UZEMI
PARCELA
DRUH POZEMKU

SENICE NA HANE					
1342	1343	1350	1352	1350	1352
V.TOK	CES.	OSTATNI PL.	VODNI PL.	OSATNI PL.	VODNI PL.
OBEC SENICE NA HANE					

POVODI M.

PODELNY PROFIL
VYPUSTNEHO ZARIZENI

1: 500/100

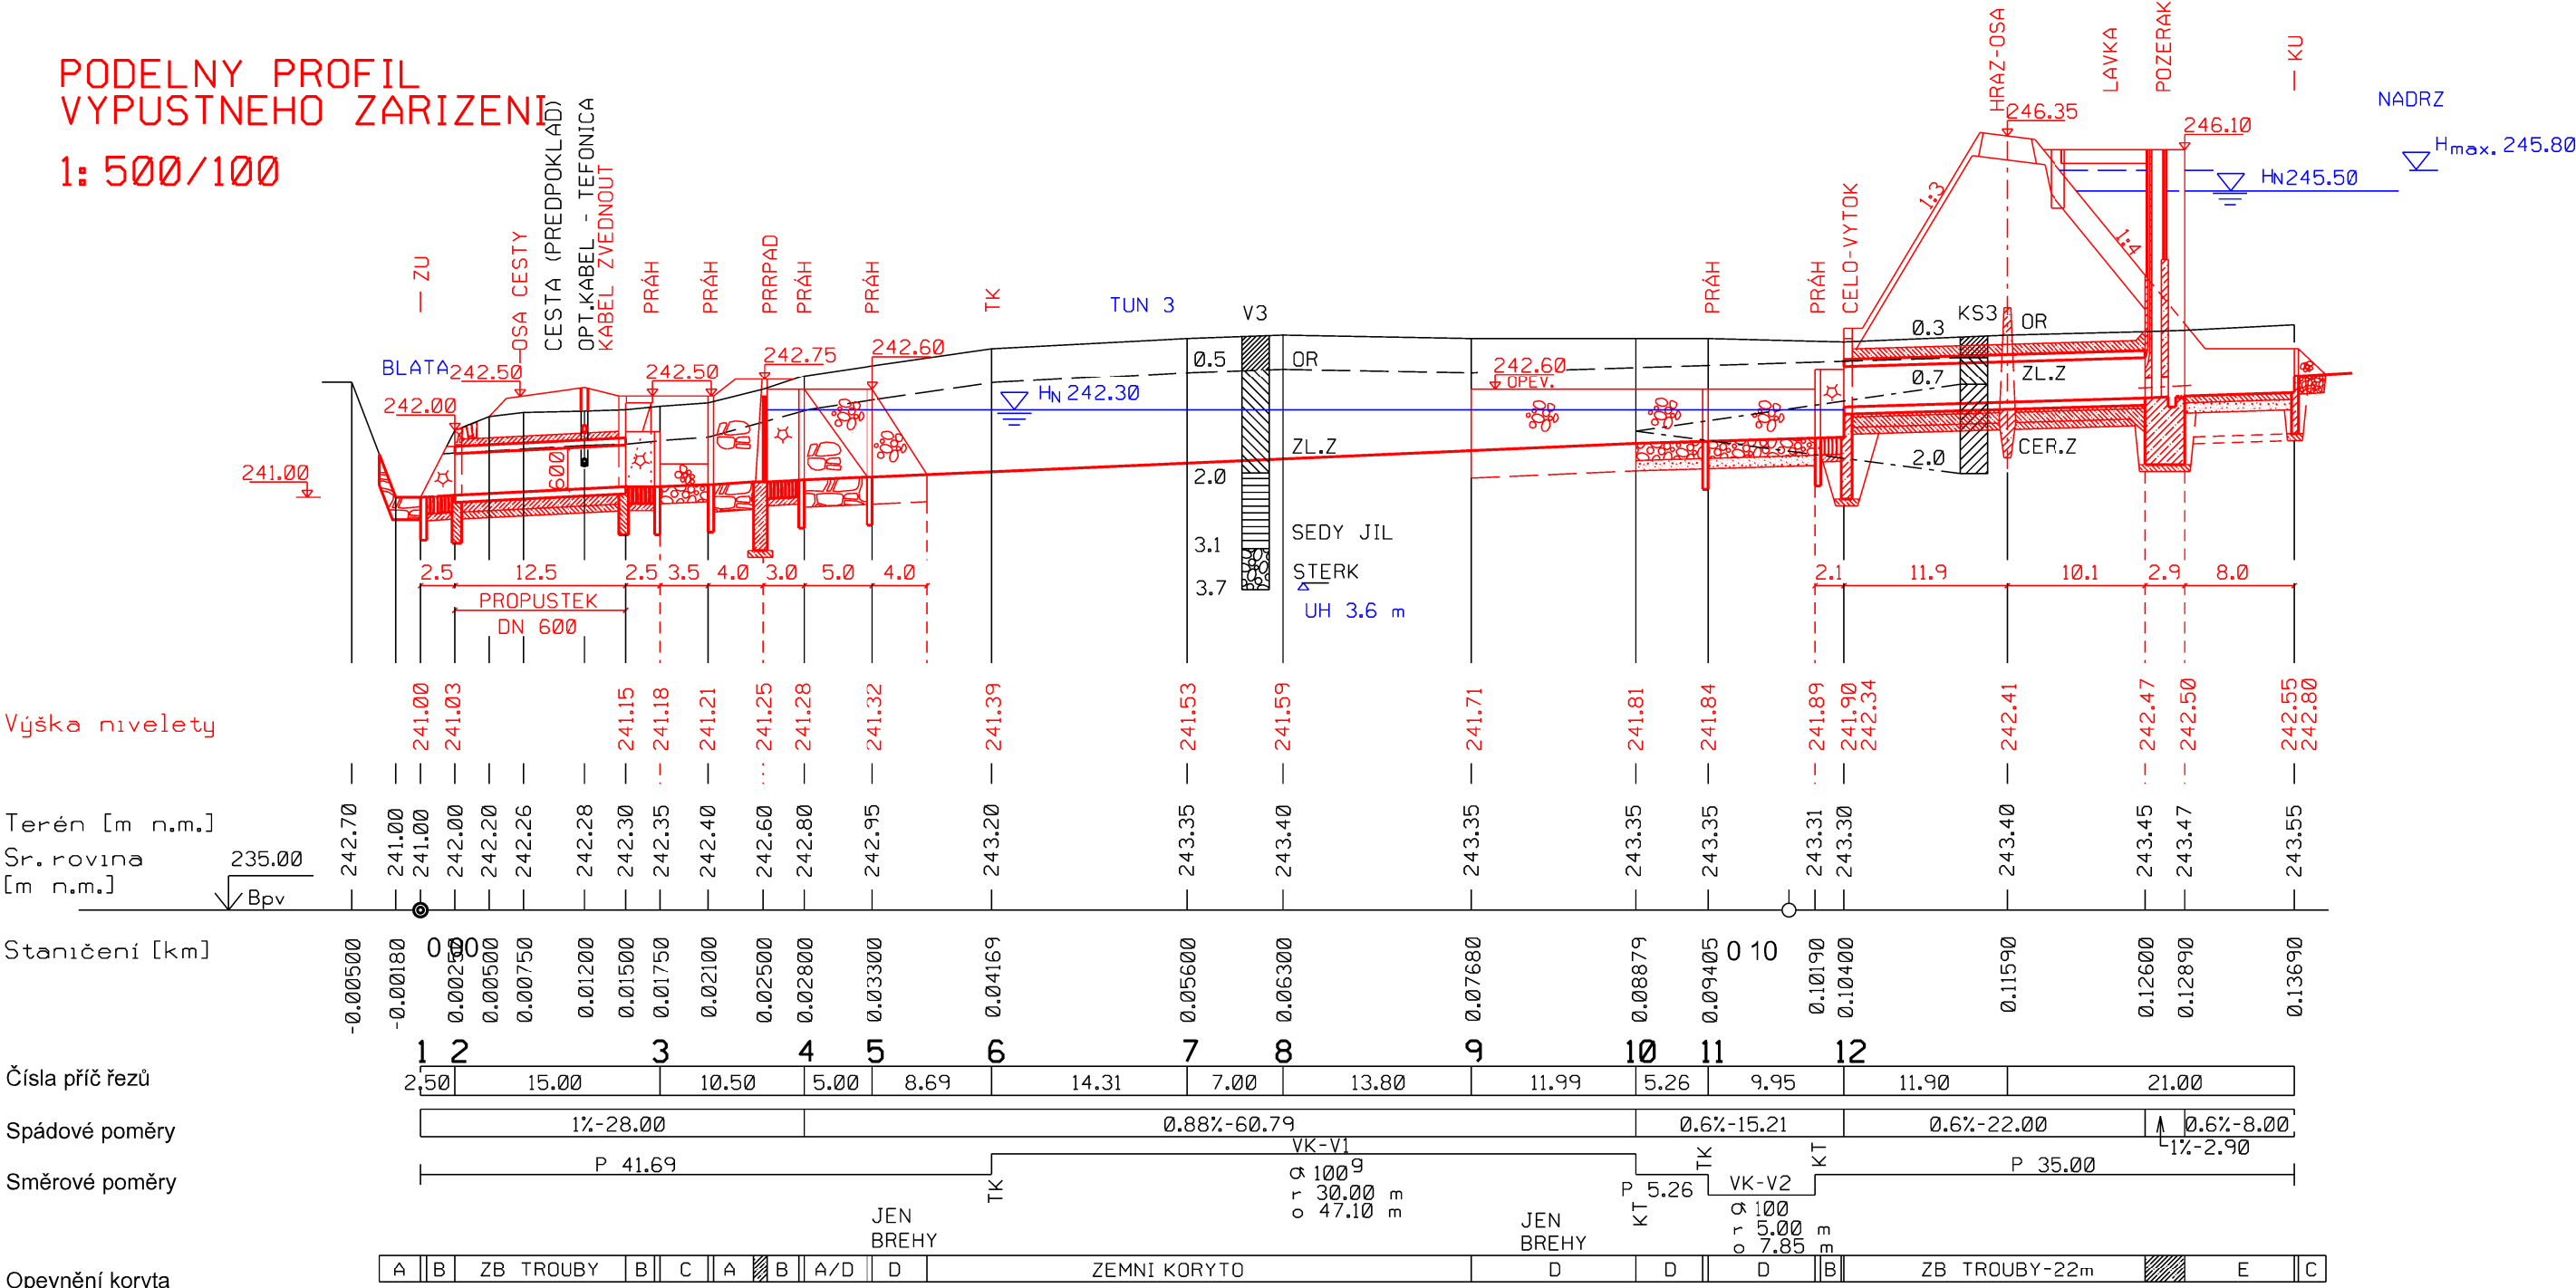

Legenda SO1, podélný profil výpustného zařízení, výkres 1

- A Rovnanina z lom. kamene, hmotnost do 200kg, tl. vrstvy 400mm, pod přepadem 500mm, prolití řídkým betonem tř. C 35/37 XF4
- B Dlažba z lom. kamene na cem. maltu s vyspár., tl. 250mm na podkladní beton vodostavební tř. C12/15, tl. 100mm
- C Pohoz makadamem, DK 63-125mm, tl. vrstvy 250mm
- D Pohoz lom. kamenem, velikost 125-250mm, tl. vrstvy 250mm na filtr ze štěrkopísku ŠP 0-63mm, tl. vrstvy 150mm
- E Dno z betonu, tř. C 35/37 XF4, tl. vrstvy 100mm, na filtr ze štěrkopísku ŠP 0-63mm, tl. vrstvy 150mm.
- Břehy, zídka z betonu tř. C 35/37 XF4, tl. zdi 300-400mm,

KRESLIL:	VYPRACOVAL:	ZODP. PROJEKTANT:	 Ing. HRADEK HRADSKÝ Projektová činnost ve výstavbě Vodní 214, 783 45 Senice na Hané IČ: 154 78 114	
Ing. Šváb	Ing. Hradský	Ing. Hradský		
kraj	OBEC:			
Olomoucký	Senice na Hané			
OBJEDNATEL:				
Senice na Hané				
AKCE-OBJEKT:				
Biocentrum Veklice				
SO1 – Výpustné zařízení			FORMÁT:	DATUM:
			3 A4	12 15
			STUPEŇ DOKUM.	ČÍS. ZAKÁZKY:
PŘÍLOHY:			projekt	02 14
Výpustné zařízení, Podélný profil			MĚŘÍTKO:	ČÍS. VÝKRESU:
			1:500/100	1