

plocha 2


SPECIFIKACE MATERIÁLU

zkratka	Český název	Botanický název/ kvalitativní parametry sazenic	SPON V ŘADĚ (m)	LBC	jedn.
				DÍLČÍ ČÁST	
				plocha č.	
				2	
Keře - pásová výsadba - porostní Plášť ( K-pás /PL )	OBALOVANÉ SAZENICE; 2 LETÉ, 1x přes azované, výška 40/60		1,5	360	ks
jam ka 0,25*0,25m bez výměny zeminy (0,01m 3)	CELKEM	K-pás/PL		360	ks
Vodní režim: normální (suché až vlhké stanoviště)				360	
	BRS	brslen evropský	Euonymus europaea	30	ks
	HLJ	hloh jednoblý	Crataegus monogyna	30	ks
	KAL	kalina obecná	Viburnum opulus	80	ks
	LS	líška obecná	Corylus avellana	40	ks
	PTZ	ptačí zob obecný	Ligustrum vulgare	80	ks
	SVK	svída krvavá	Swida sanguinea	50	ks
	TRO	trnka obecná	Prunus spinosa	50	ks
Stromy - pásová výsadba - porostní Plášť ( S-pás /PI )	OBALOVANÉ SAZENICE; 2+0; 1x přes azované, výška 50/80, průměr krčku min.5mm		2	140	ks
jam ka 0,25*0,25m bez výměny zeminy (0,01m 3)	CELKEM	S-pás/PL		140	ks
Vodní režim: normální (suché až vlhké stanoviště)				140	
	HB	habr obecný	Carpinus betulus	30	ks
	HRU	hrušeň obecná	Pyrus communis	5	ks
	JAB	jablono lesní	Malus sylvestris	5	ks
	JVB	javor babyka	Acer campestre	20	ks
	JVM	javor mléč	Acer platanoides	20	ks
	JŘP	jeřáb ptačí	Sorbus aucuparia	10	ks
	LPM	lípa srdčitá	Tilia cordata	20	ks
	MYR	myrobalán třešňový	Prunus cerasifera	10	ks
	TR	třešeň ptačí	Prunus avium	20	ks

zkratka	Český název	Botanický název/ kvalitativní parametry sazenic	SPON V ŘADĚ (m)	LBC	jedn.
				DÍLČÍ ČÁST	
				plocha č.	
				2	
Stromy - pásová výsadba - Meliorační funkce ( S-pás /M )	OBALOVANÉ SAZENICE; 2 LETÉ, 1+1, výška 30/50, průměr krčku min.5mm		2	180	ks
jam ka 0,25*0,25m bez výměny zeminy (0,01m 3)	CELKEM	S-pás/M		180	ks
Vodní režim: normální (suché až vlhké stanoviště)				180	
	BŘ	bříza bílá	Bela alba	20	ks
	JŘP	jeřáb ptačí	Sorbus aucuparia	40	ks
	LP	lípa srdčitá	Tilia cordata	50	ks
	TPO	topol osika	Populus tremula	30	ks
	TR	třešeň ptačí	Prunus avium	40	ks
Stromy - pásová výsadba - Cílová funkce ( S-pás /CÍL )	OBALOVANÉ SAZENICE; 2+0; 1x přes azované, výška 50/80, průměr krčku min.5mm		1,5	420	ks
jam ka 0,25*0,25m bez výměny zeminy (0,01m 3)	CELKEM	S-pás/CÍL		420	ks
Vodní režim: normální až periodicky vlhké stanoviště				420	
	DBL	dub letní	Quercus robur	100	ks
	DBZ	dub zimní	Quercus petraea	30	ks
	JLMV	jilm vaz	Ulmus laevis	20	ks
	JS	jasan ztepilý	Fraxinus excelsior	100	ks
	JŘB	jeřáb břečťan	Sorbus torminalis	40	ks
	LP	lípa srdčitá	Tilia cordata	50	ks
	HB	habr obecný	Carpinus betulus	50	ks
	JVB	javor babyka	Acer campestre	30	ks
CELKEM				1100	ks

OCHRANA DŘEVIN, ZVÝRAZNĚNÍ A UPEVNĚNÍ DŘEVIN					
Zřízení oplocení		bm	287	m	
Vytýčovací kolíky pro pásovou výsadbu		ks	175	ks	
Vstup do oplocení	žebřík	ks	2	ks	


Vzorové rozmístění dřevin v řadách pásové výsadby obsahuje výkres 6.06.3

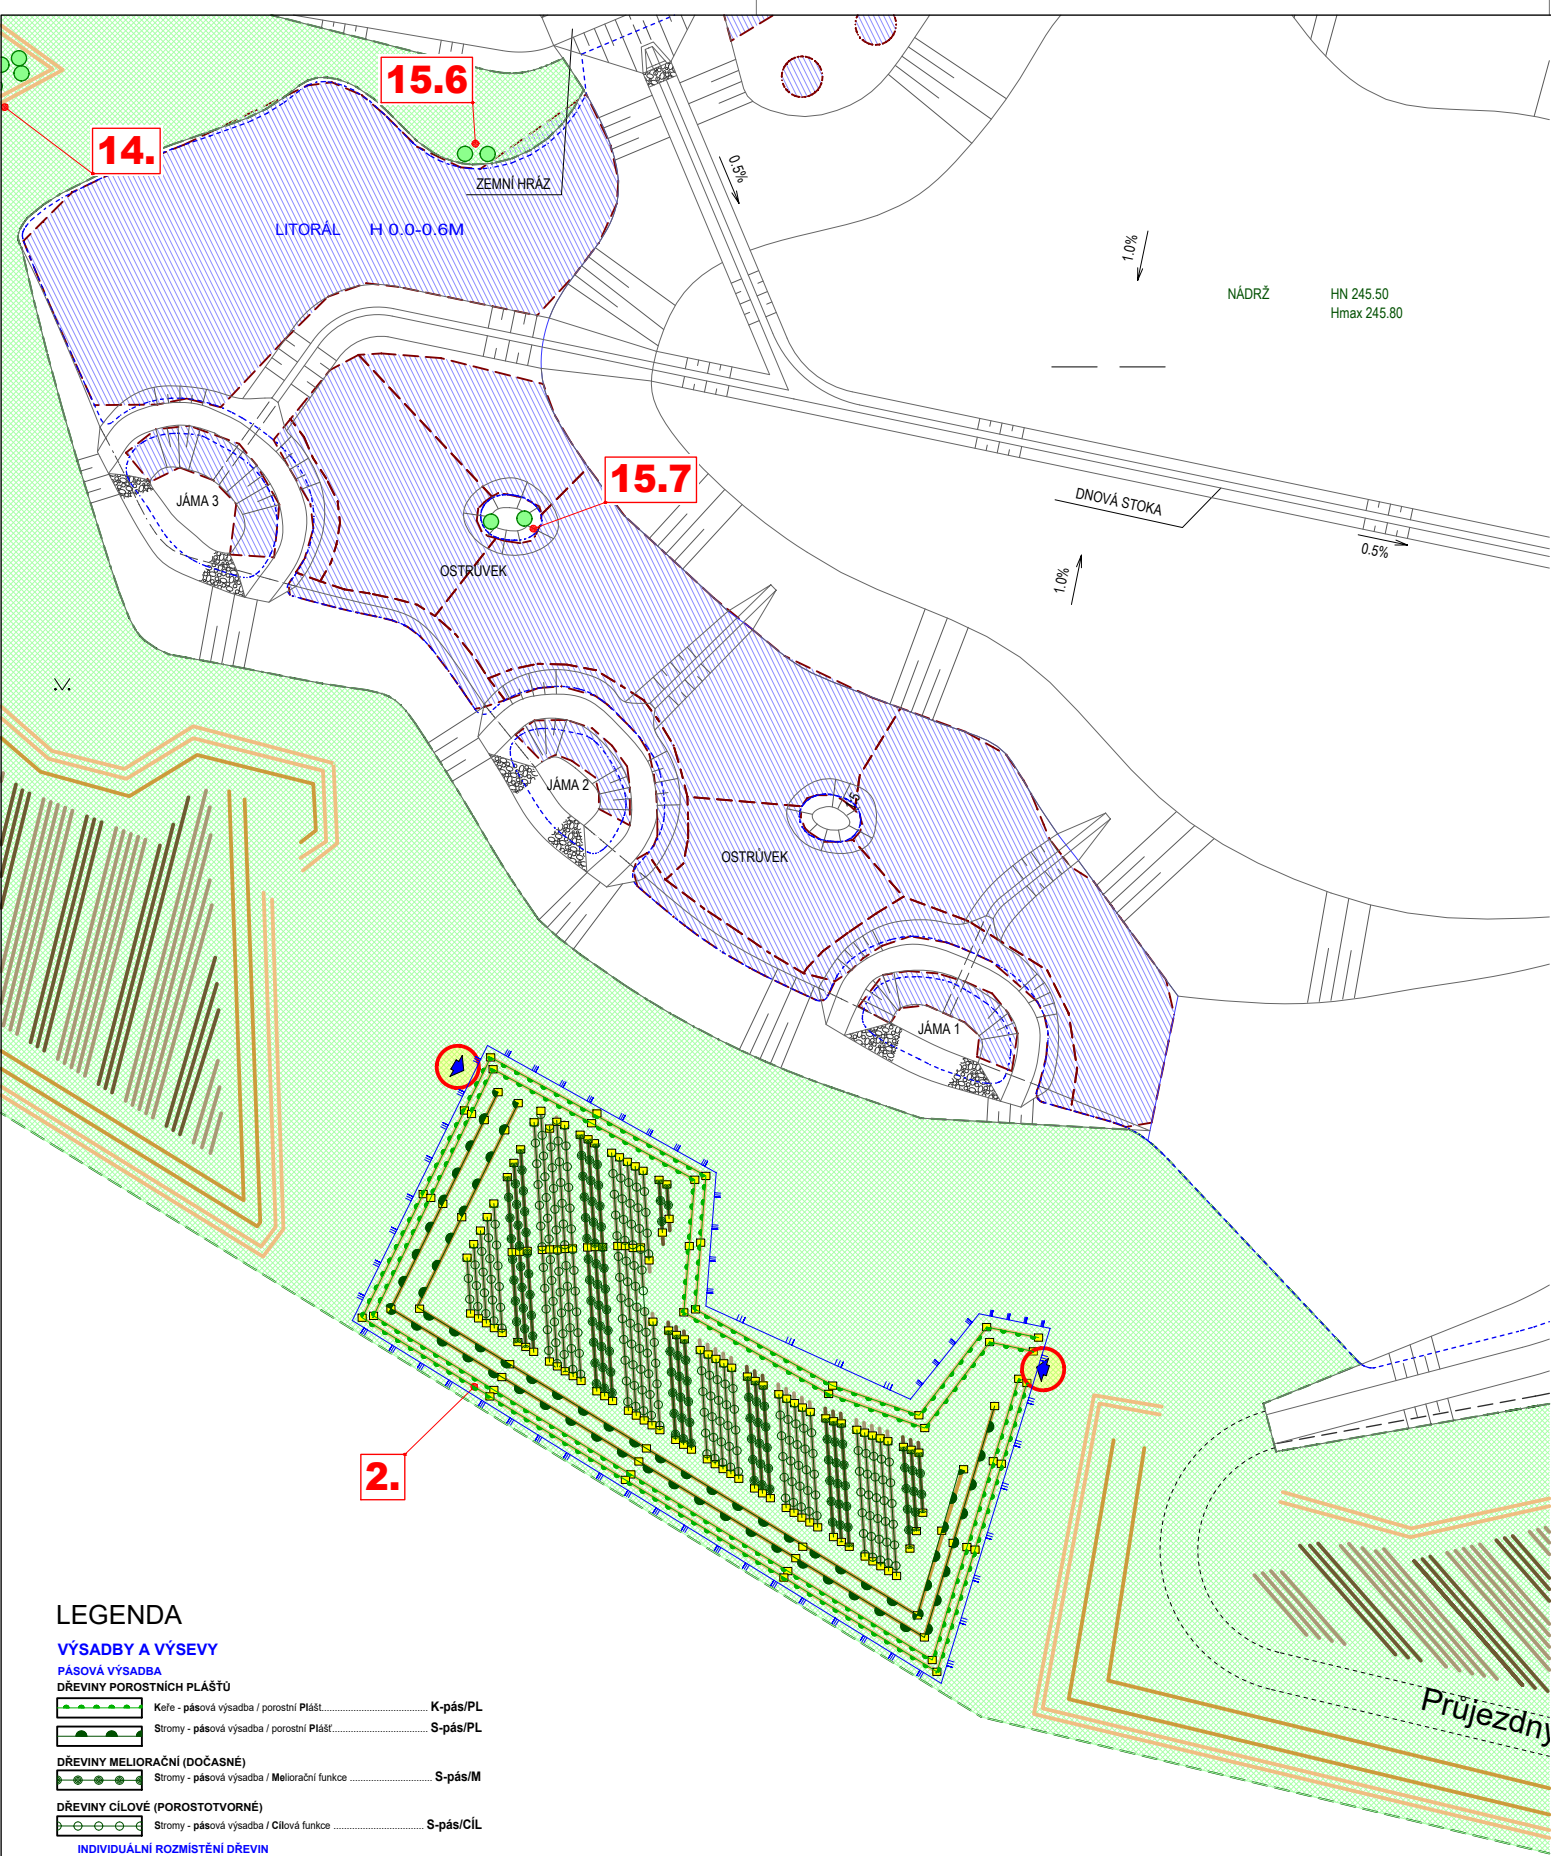

LEGENDA

- VÝSADBY A VÝSEVY**
- PÁSOVÁ VÝSADBA**
- DŘEVINY POROSTNÍCH PLÁŠŤŮ
- Keře - pásová výsadba / porostní Plášť ..... K-pás/PL
  - Stromy - pásová výsadba / porostní Plášť ..... S-pás/PL
- DŘEVINY MELIORAČNÍ (DOČASNÉ)
- Stromy - pásová výsadba / Meliorační funkce ..... S-pás/M
- DŘEVINY CÍLOVÉ (POROSTOTVORNÉ)
- Stromy - pásová výsadba / Cílová funkce ..... S-pás/CÍL
- INDIVIDUÁLNÍ ROZMÍSTĚNÍ DŘEVIN**
- Stromy - nepravidel. rozmístění / Lesnické odrostky ..... S-nep/LO
  - Keře - nepravidel. rozmístění / Zahrad. výpěstky ..... K-nep/ZV
  - Stromy - nepravidel. rozmístění / Zahrad. výpěstky (KTS, VSK) ..... S-nep/ZV
- VÝSEVY A VÝSADBY BYLIN**
- ZATRAVNĚNÍ - směs bylin a travin mezofilní až podmaččené podmínky
  - VÝSADBA VODNÍCH A MOKŘADNÍCH BYLIN
  - Osazovací plán je uveden ve výkresu 6.7 (autor Mgr. M. Krátký)
- OCHRANA SAZENIC A DOPLŇJÍCÍ PRVKY**
- OZNAČENÍ DÍLČÍCH ČÁSTÍ
  - OPLOCENKA (parametry dle Výkazu výměr)
  - VCHOD DO OPLOCENKY - ŽEBŘÍK
  - VYTÝČOVACÍ KOLÍK

ZAT  
ploc

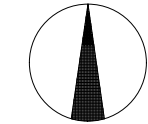

KRESLIL:	VYPRACOVAL:	ZODP.PROJEKTANT:	<div>DUBNICKÁ DÍLNA</div> <div>ATELIÉR KRAJINÁŘSKÉ ARCHITEKTURY</div> <div>ING. PETR ONDRUŠKA</div> <div>AUTORIZOVANÝ KRAJINÁŘSKÝ ARCHITEKT</div> <div>AUTORIZOVANÝ PROJEKTANT ÚSES</div> <div>ČKA - číslo autorizace 02 948</div> <div>LICHNOV - DUBNICE 35, 794 01 KRNOV</div> <div>KANCELÁŘ - KRNOVSKÁ 75e, OPAVA</div> <div>IČO 121 25 326 DIČ CZ6110261476 petr@ondruska.cz 777.301.506</div>
ing. P. Ondruška	ing. P. Ondruška	ing. Hradský	
kraj:	OBEC: Senice na Hané		
Olomoucký	Jos. Vodičky 243, PSČ 783 45		
OBJEDNATEL:			<div>FORMÁT:</div> <div>2A4</div> <div>DATUM:</div> <div>08 16</div> <div>STUPEŇ DOKUM.</div> <div>Čís. ZAKÁZKY</div> <div>projekt</div> <div>02 14</div> <div>MĚŘÍTKO:</div> <div>1 : 1000</div> <div>ČÍS. VÝKRESU:</div> <div>6.05.2</div>
Senice na Hané			
AKCE-OBJEKT:			
<div>Biocentrum Veklice</div> <div>s06 - VEGETAČNÍ ÚPRAVY - ZALOŽENÍ LBC</div>			
PŘÍLOHY:			
VÝSADBOVÝ PLÁN - plocha č. 2			