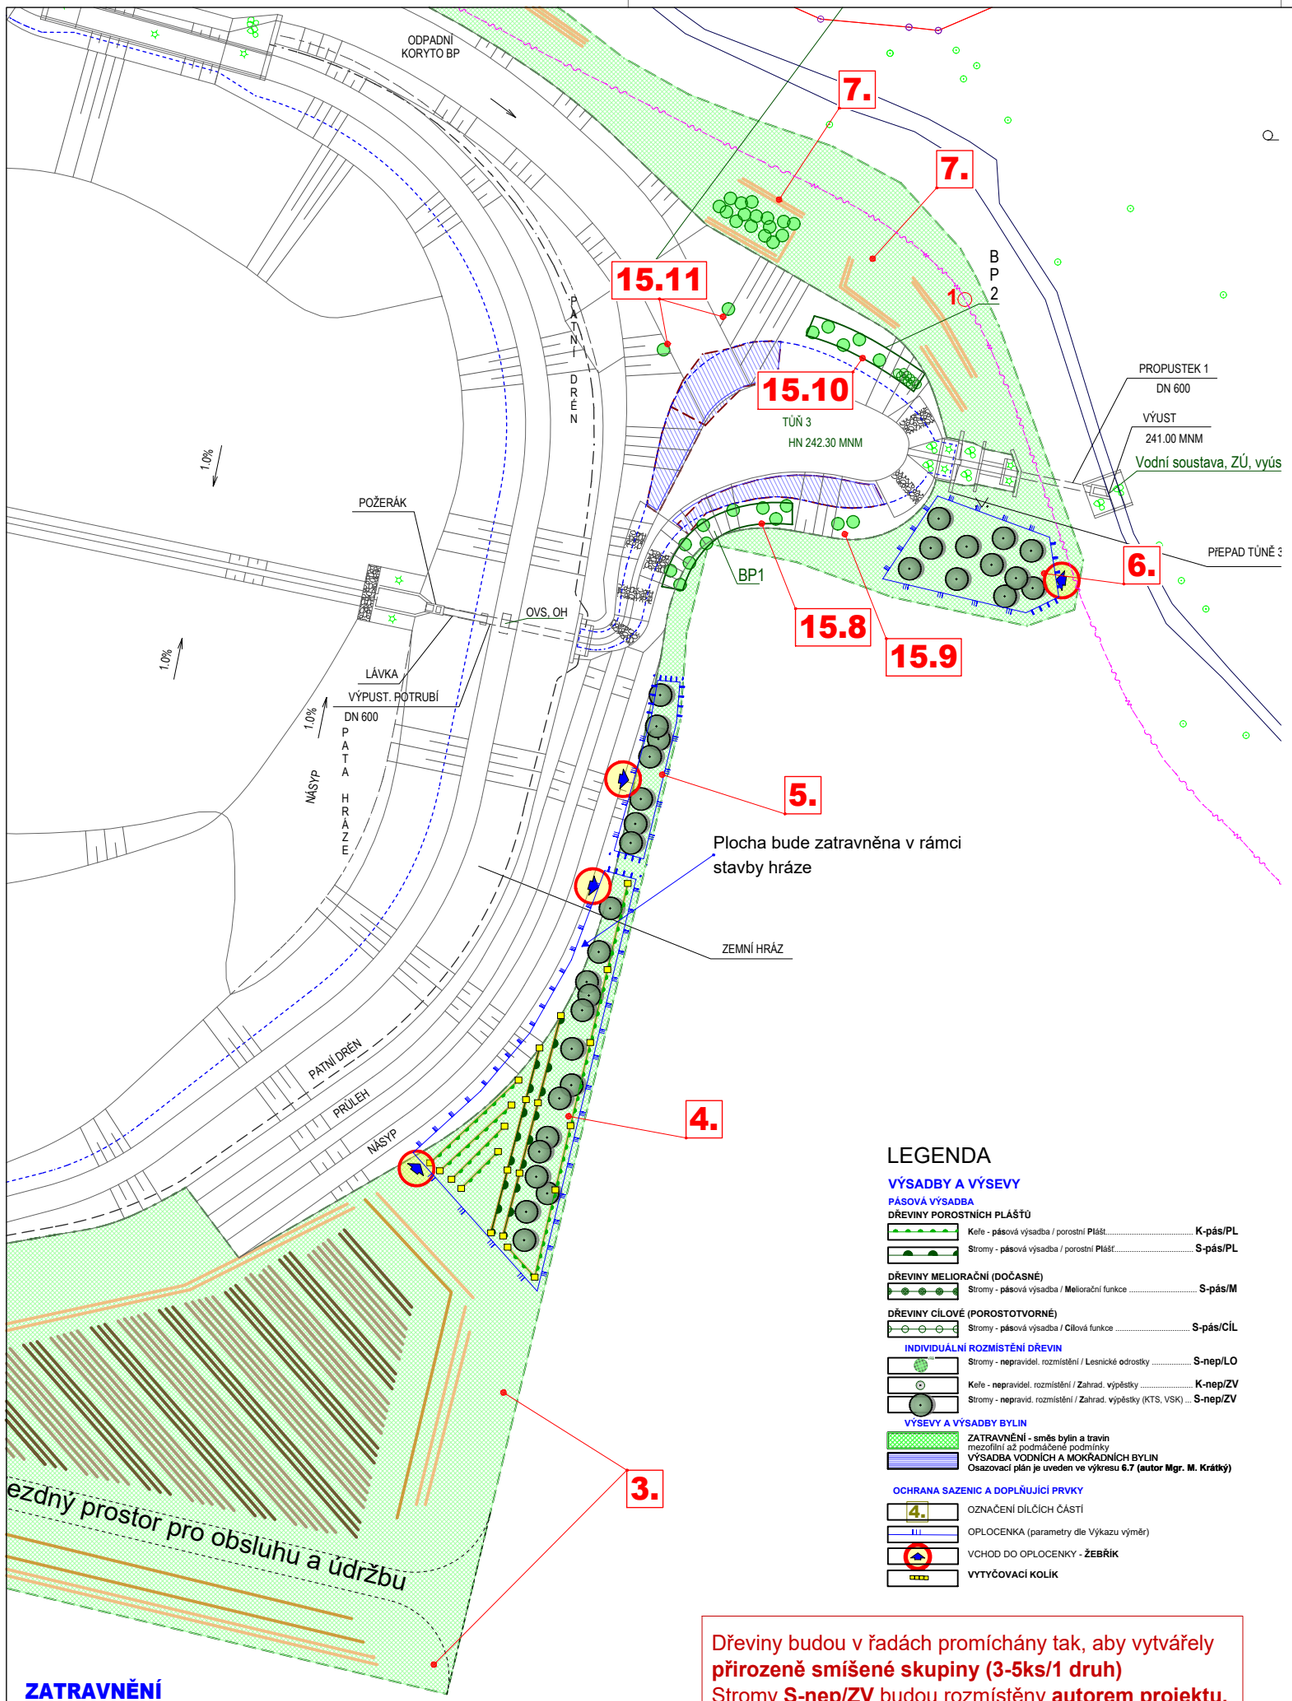

ZATRAVNĚNÍ
plocha 4.247 Ha

LEGENDA

VÝSADBY A VÝSEVY

PÁSOVÁ VÝSADBA

DŘEVINY POROSTNÍCH PLÁŠŤŮ
- Keře - pásová výsadba / porostní Plášť ..... K-pás/PL
- Stromy - pásová výsadba / porostní Plášť ..... S-pás/PL

DŘEVINY MELIORAČNÍ (DOČASNÉ)
- Stromy - pásová výsadba / Meliorační funkce ..... S-pás/M

DŘEVINY CÍLOVÉ (POROSTOTVORNÉ)
- Stromy - pásová výsadba / Cílová funkce ..... S-pás/CÍL

INDIVIDUÁLNÍ ROZMÍSTĚNÍ DŘEVIN
- Stromy - nepravidel. rozmístění / Lesnické odrostky ..... S-nep/LO
- Keře - nepravidel. rozmístění / Zahrad. výpěstky ..... K-nep/ZV
- Stromy - nepravid. rozmístění / Zahrad. výpěstky (KTS, VSK) ... S-nep/ZV

VÝSEVY A VÝSADBY BYLIN
- ZATRAVNĚNÍ - směs bylin a travin mezofilní až podmáčené podmínky
- VÝSADBA VODNÍCH A MOKŘADNÍCH BYLIN
- Osazovací plán je uveden ve výkresu 6.7 (autor Mgr. M. Krátký)

OCHRANA SAZENIC A DOPLŇUJÍCÍ PRVKY
- OZNAČENÍ DÍLČÍCH ČÁSTÍ
- OPLOCENKA (parametry dle Výkazu výměr)
- VCHOD DO OPLOCENKY - ŽEBŘÍK
- VYTYČOVACÍ KOLÍK

Dřeviny budou v řadách promíchány tak, aby vytvářely **přirozeně smíšené skupiny (3-5ks/1 druh)**
Stromy **S-nep/ZV** budou rozmístěny **autorem projektu.**

plocha 4-6

SPECIFIKACE MATERIÁLU

zkratka	Český název	Botanický název kvalitativní parametry sazenic	SPON V ŘADĚ (m)	LBC VEKLICE / DÍLČÍ ČÁST / plocha č. 4	jedn.
Keře - pásová výsadba - porostní Plášť (K-pás/PL)	**OBALOVANÉ SAZENICE; 2 LETÉ, 1x přesazované, výška 40/60**		**1,5**	**85**	ks
jamka **0,25*0,25m** bez výměny zeminy **(0,01m3)**	**CELKEM**	**K-pás/PL**		**85**	ks
Vodní režim: normální (suché až vlhké stanoviště)				**85**	ks
BRS	brslen evropský	Euonymus europaea		**10**	ks
HLJ	hloh jednoblizný	Crataegus monogyna		**10**	ks
ZMP	zimolez pýřitý	Lonicera xylosteum		**10**	ks
KAL	kalina obecná	Viburnum opulus		**10**	ks
LS	líska obecná	Corylus avellana		**5**	ks
PTZ	ptačí zob obecný	Ligustrum vulgare		**20**	ks
SVK	svída krvavá	Swida sanquinea		**20**	ks
TRO	trnka obecná	Prunus spinosa		**0**	ks
Stromy - pásová výsadba porostní Plášť (S-pás/Pl)	**OBALOVANÉ SAZENICE; 2+0; 1x přesazované, výška 50/80, průměr krčku min.5mm**		**2**	**35**	ks
jamka **0,25*0,25m** bez výměny zeminy **(0,01m3)**	**CELKEM**	**S-pás/PL**		**35**	ks
Vodní režim: normální (suché až vlhké stanoviště)				**35**	ks
HB	habr obecný	Carpinus betulus		**5**	ks
JAB	jabloň lesní	Malus sylvestris		**5**	ks
JLH	jilm habrolistý	Ulmus carpinifolia		**5**	ks
JVB	javor babyka	Acer campestre		**5**	ks
JVM	javor mléč	Acer platanoides		**5**	ks
JŘP	jeřáb ptačí	Sorbus aucuparia		**5**	ks
MYR	myrobalán třešňový	Prunus cerasífera		**5**	ks
Stromy - nepravidelné rozmístění / Zahradnické výpěstky (KTS, VSK) (S-nep/ZV)	**2 x přesazovaný VSK o k 12/14 nebo KTS v. 175/250, s balem**			**14**	ks
jamka **0,6*0,6*0,4m** bez výměny zeminy **(0,144m3**	**CELKEM**	**S-nep/ZV**		**14**	ks
Vodní režim: suché a vysýchavé stanoviště (navážky a				**14**	ks
DBZ	dub zimní	Quercus petraea		**3**	ks
HRU	hrušeň obecná	Pyrus communis		**2**	ks
JVB	javor babyka	Acer campestre		**3**	ks
LP	lípa srdčitá	Tilla cordata		**3**	ks
MB	moruše bílá	Morus alba		**2**	ks
MČ	moruše černá	Morus nigra		**1**	ks
	CELKEM			**134**	ks

OCHRANA DŘEVIN, ZVÝRAZNĚNÍ A UPEVNĚNÍ DŘEVIN

Kůly, upevnění VKS o k 12/14, délka 2m, průměr 0,07m, se špicí		**2**	ks/strom	**28**	ks
Zřízení oplocenky			bm	**159**	m
Vytyčovací kolíky pro pásovou výsadbu			ks	**23**	ks
Vstup do oplocenky	**žebřík**		ks	**2**	ks

zkratka	Český název	Botanický název kvalitativní parametry sazenic	SPON V ŘADĚ	LBC VEKLICE / DÍLČÍ ČÁST / plocha č. 5	jedn.
Stromy - nepravidelné rozmístění / Zahradnické výpěstky (KTS, VSK) (S-nep/ZV)	**2 x přesazovaný VSK o k 12/14 nebo KTS v. 175/250, s balem**			**7**	ks
jamka **0,6*0,6*0,4m** bez výměny zeminy **(0,144m3)**	**CELKEM**	**S-nep/ZV**		**7**	ks
Vodní režim: suché a vysýchavé stanoviště (navážky a				**7**	ks
DBZ	dub zimní	Quercus petraea		**2**	ks
JŘD	jeřáb oskeruše	Sorbus domestica		**1**	ks
JVB	javor babyka	Acer campestre		**1**	ks
LP	lípa srdčitá	Tilla cordata		**2**	ks
TŘ	třešeň ptačí	Prunus avium		**1**	ks
	CELKEM			**7**	ks

OCHRANA DŘEVIN, ZVÝRAZNĚNÍ A UPEVNĚNÍ DŘEVIN

Kůly, upevnění VKS o k 12/14, délka 2m, průměr 0,07 m, se špicí		**2**	ks/strom	**14**	ks
Zřízení oplocenky			bm	**66**	m
Vstup do oplocenky	**žebřík**		ks	**1**	ks

zkratka	Český název	Botanický název/ kvalitativní parametry sazenic	SPON V ŘADĚ (m)	LBC VEKLICE / DÍLČÍ ČÁST / plocha č. 6	jedn.
Stromy - nepravidelné rozmístění / Zahradnické výpěstky (KTS, VSK) (S-nep/ZV)	**2 x přesazovaný VSK o k 12/14 nebo KTS v. 175/250, s balem**			**11**	ks
jamka **0,6*0,6*0,4m** bez výměny zeminy **(0,144m3)**	**CELKEM**	**S-nep/ZV**		**11**	ks
Vodní režim: suché a vysýchavé stanoviště (navážky a				**11**	ks
DBZ	dub zimní	Quercus petraea		**1**	ks
JŘD	jeřáb oskeruše	Sorbus domestica		**1**	ks
JVB	javor babyka	Acer campestre		**5**	ks
JVM	javor mléč	Acer platanoides		**1**	ks
LP	lípa srdčitá	Tilla cordata		**2**	ks
MB	moruše bílá	Morus alba		**1**	ks
	CELKEM			**11**	ks

OCHRANA DŘEVIN, ZVÝRAZNĚNÍ A UPEVNĚNÍ DŘEVIN

Kůly, upevnění VKS o k 12/14, délka 2m, průměr 0,07 m, se špicí		**2**	ks/strom	**22**	ks
Zřízení oplocenky			bm	**74**	m
Vstup do oplocenky	**žebřík**		ks	**1**	ks

paré

KRESLIL: ing. P. Ondruška	VYPRACOVAL: ing. P. Ondruška	ZODP.PROJEKTANT: ing. Hradský
kraj: Olomoucký	OBEC: **Senice na Hané** Jos. Vodičky 243, PSČ 783 45	
OBJEDNATEL: Senice na Hané		

DUBNICKÁ DÍLNA
ATELIÉR KRAJINÁŘSKÉ ARCHITEKTURY
ING. PETR ONDRUŠKA
AUTORIZOVANÝ KRAJINÁŘSKÝ ARCHITEKT
AUTORIZOVANÝ PROJEKTANT ÚSES
ČKA - číslo autorizace 02 948
LICHNOV - DUBNICE 35, 794 01 KRNOV
KANCELÁŘ - KRNOVSKÁ 75e, OPAVA
IČO 121 25 326 DIČ CZ6110261476 petr@ondruska.cz 777.301.506

AKCE-OBJEKT:
Biocentrum Veklice
SO6 - VEGETAČNÍ ÚPRAVY - ZALOŽENÍ LBC

PŘÍLOHY: VÝSADBOVÝ PLÁN - **plocha č. 4-6**	FORMÁT: 2A4	DATUM: **08 16**
	STUPEŇ DOKUM. **projekt**	ČÍS. ZAKÁZKY **02 14**
	MĚŘÍTKO: 1 : 1000	ČÍS. VÝKRESU: **6.05.4**