


Návrh revize a doplnění sítě PPBP pro KoPÚ Všechlapy u Malšic
v prostoru KoPÚ na části k.ú. Všechlapy u Malšic
č.j. ZKI CB-J-2/24/2020

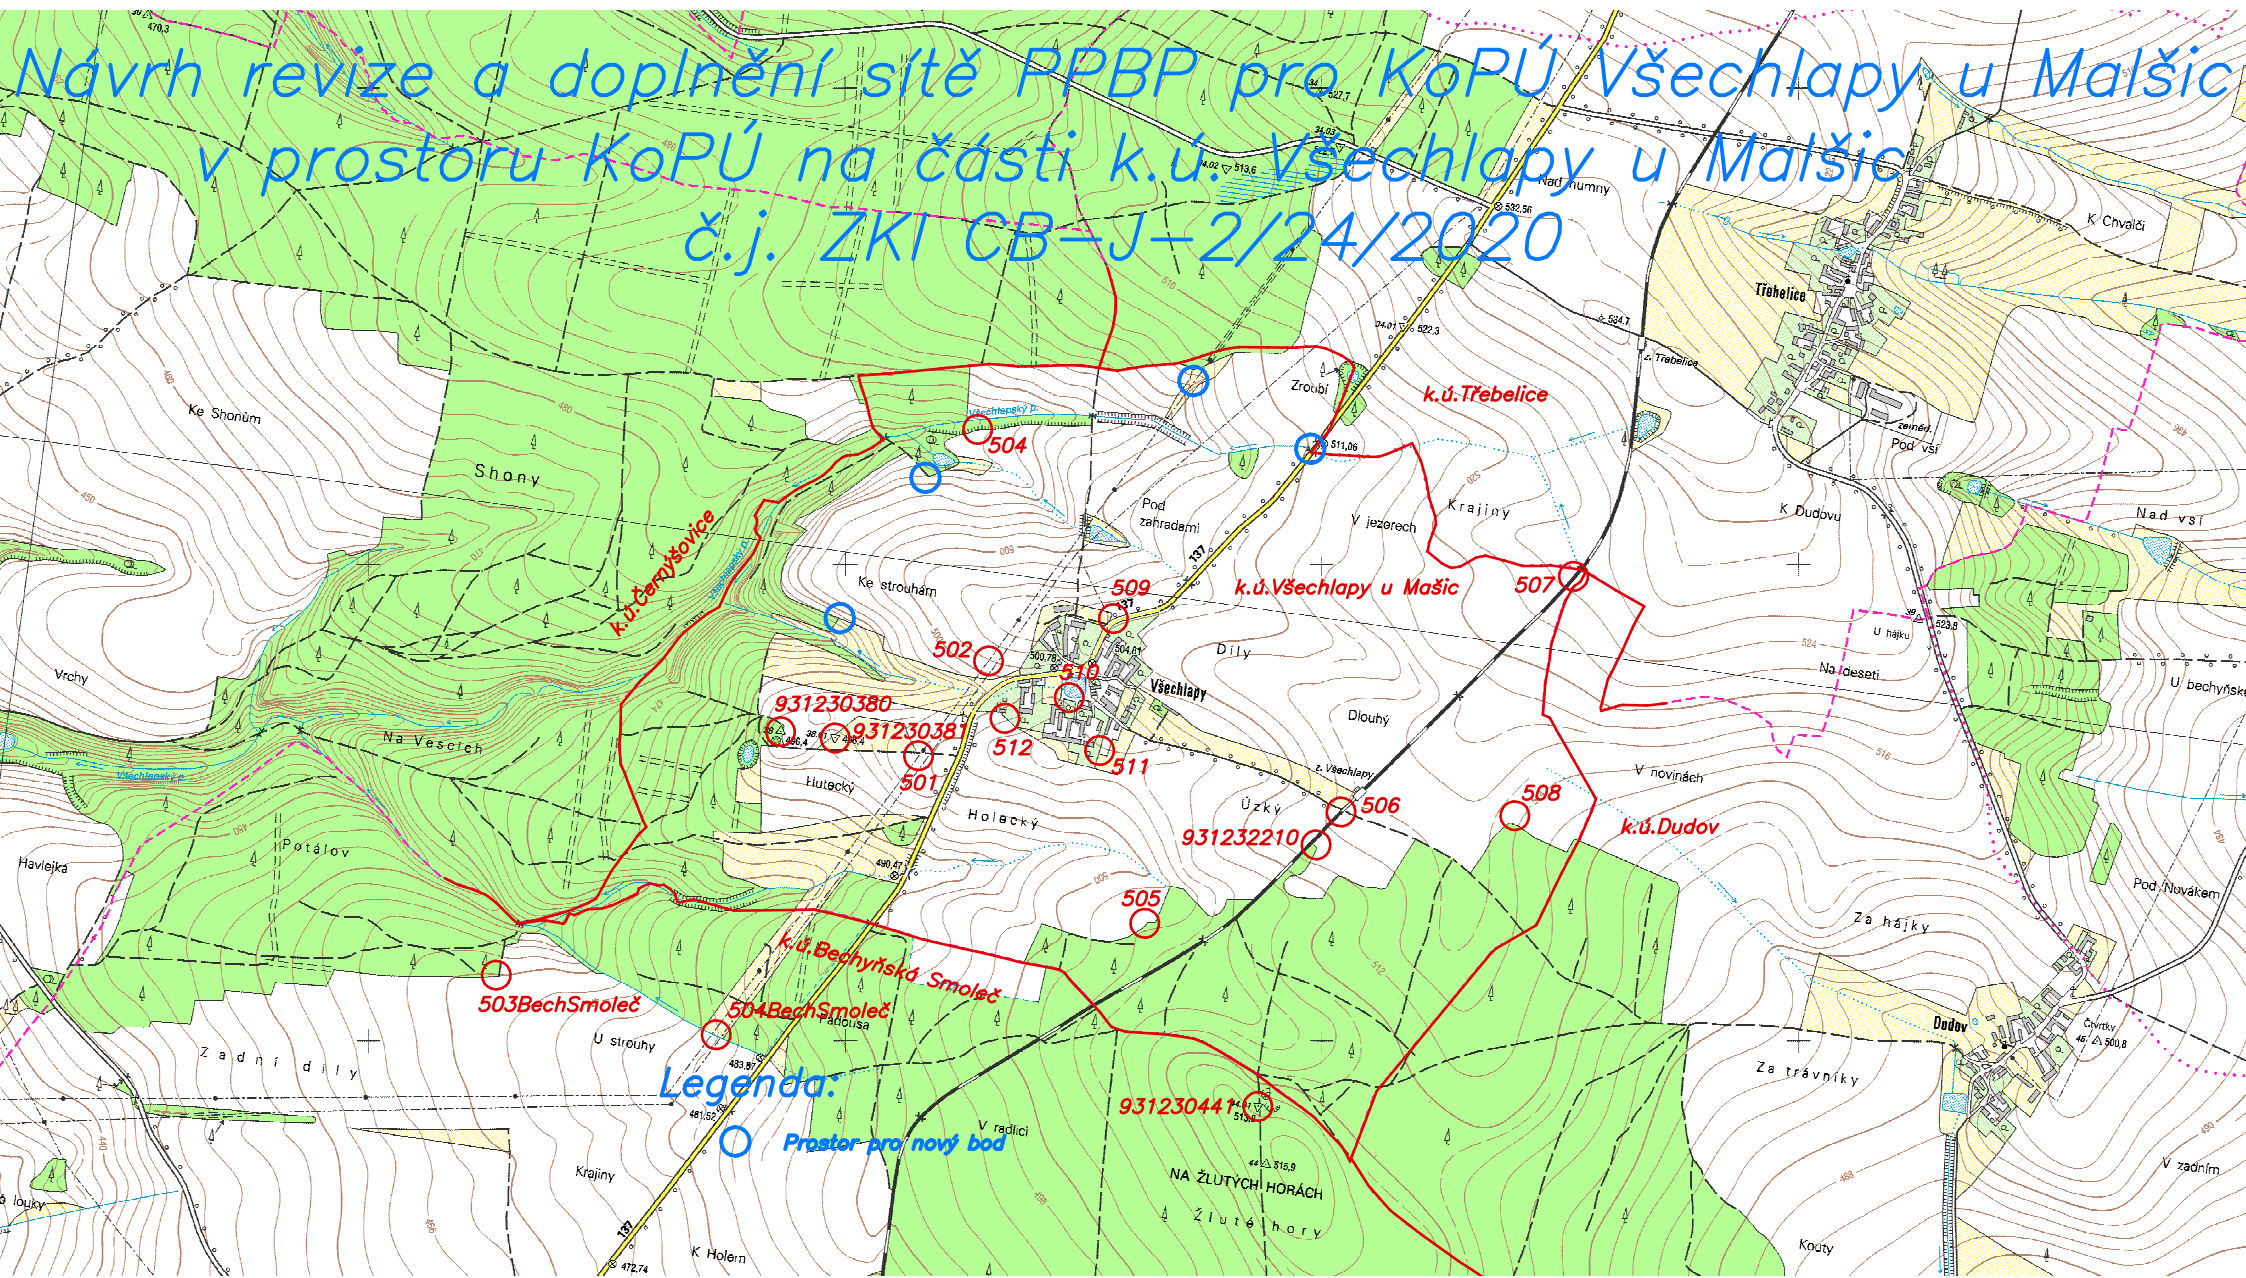

Legenda:
○ Průhledný bod
○ Prostor pro nový bod