


REALIZACE PLÁNU SPOLEČNÝCH ZAŘÍZENÍ KOŠATKA - I. ETAPA
SO 102 HLAVNÍ POLNÍ CESTA C11
DETAIL ULOŽENÍ SILNIČNÍCH PANELŮ 1:100


POZN.:
PODÉLNÝ A PŘÍČNÝ SKLON ZPEVNĚNÝCH PLOCH KOPÍRUJE STÁVAJÍCÍ TERÉN. SMĚROVÉ A VÝŠKOVÉ VEDENÍ TRASY PROVÉST PLYNULÝMI KŘIVKAMI.
CELKOVÝ SKLON POVRCHU MUSÍ BÝT PO CELÉ PLOŠE min. 0,5% PO CELÉ TRASE Z DŮVODU BEZPEČNÉHO ODVODNĚNÍ.

LEGENDA INŽENÝRSKÝCH SÍTÍ:
VODOVOD

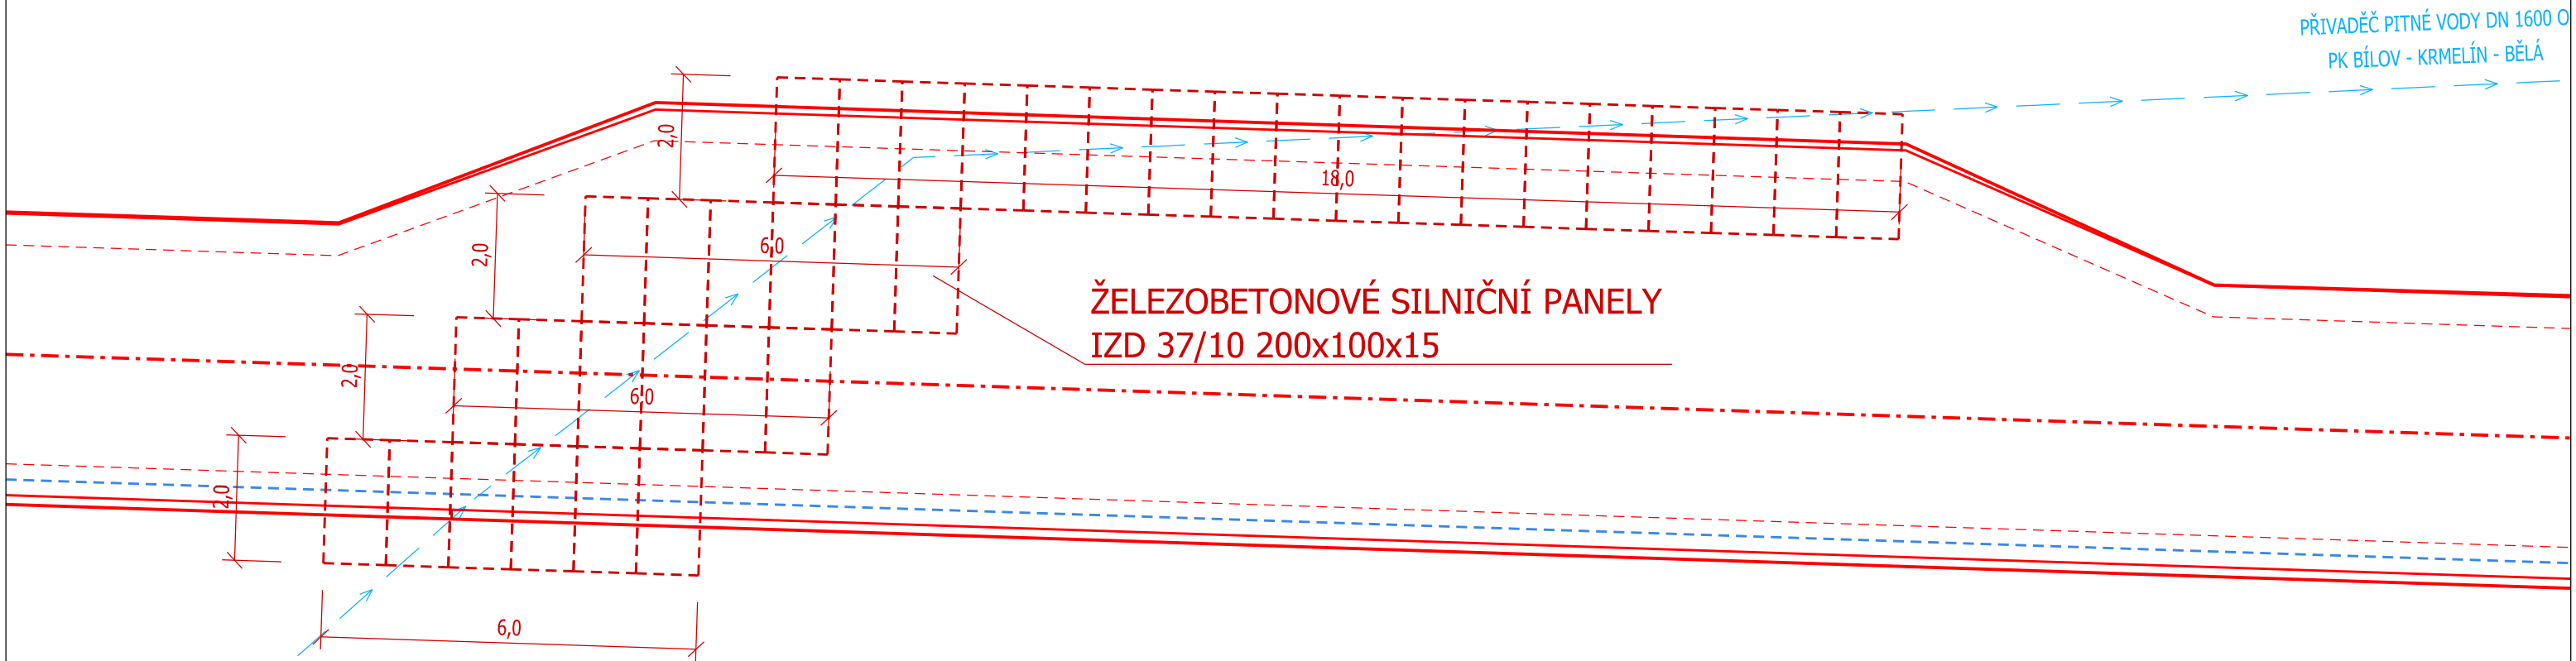

LEGENDA:

- ZAMĚŘENÍ STÁVAJÍCÍHO POLOHOPISU
- HRANICE PARCEL K. Ú. KOŠATKA NAD ODROU
- SO 102 HLAVNÍ POLNÍ CESTA C11
- ASFALTOBETON ACO 11
- ZPEVNĚNÁ KRAJNICE š. 2 x 0,5 m - ASFALTOVÝ RECYKLÁT
- SWAHOVÁNÍ NA OKOLNÍ TERÉN - HUMUSOVÁNÍ 10 cm + ZATRAVNĚNÍ
- UROVNÁNÍ OKOLNÍHO TERÉNU DO 20 cm - HUMUSOVÁNÍ 10 cm + ZATRAVNĚNÍ
- OSA NAVRHOVANÉ POLNÍ CESTY
- HRANA KORUNY NAVRHOVANÉ POLNÍ CESTY
- HRANA ZEMNÍHO TĚLESA NAVRHOVANÉ POLNÍ CESTY
- HRANA ZPEVNĚNÉ KRAJNICE
- PODÉLNÁ ODVODŇOVACÍ DRENÁŽ

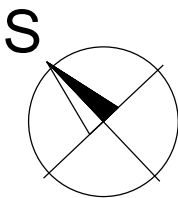

GEOCENTRUM, spol. s r.o.
zeměměřická a projekční kancelář
tř. Kosmonautů 1143/8B, 779 00 Olomouc
zapsána u KS v Ostravě, oddíl C, vl. č. 5555

AUTORIZOVANÝ TECHNIK
PRO DOPRAVNÍ STAVBY
SPECIALIZACE NEKOLEJOVÁ DOPRAVA
ING. TOMÁŠ OLŠA

GEOCENTRUM
spol. s r.o.
zeměměřická a projekční kancelář, Olomouc

Projektant	Ing. TOMÁŠ OLŠA
Vypracoval	Ing. TOMÁŠ OLŠA
Kontroloval	Ing. JOSEF BLAHA

GEOCENTRUM
spol. s r.o.
zeměměřická a projekční kancelář, Olomouc

Kraj: Moravskoslezský	Obec: Stará Ves nad Ondřejnicí	K. ú.: Košatka nad Odrou
Objednatel	ČR - STÁTNÍ POZEMKOVÝ ÚŘAD Krajský pozemkový úřad pro Moravskoslezský kraj Pobočka Frýdek - Místek 4. května 217 738 01 Frýdek - Místek	
Akce	REALIZACE PLÁNU SPOLEČNÝCH ZAŘÍZENÍ KOŠATKA - I. ETAPA	
Název přílohy:	SO 102 HLAVNÍ POLNÍ CESTA C11 DETAIL ULOŽENÍ SILNIČNÍCH PANELŮ	

Čís. soupravy:	Čís. přílohy: 102_10
----------------	-------------------------