


REALIZACE PLÁNU SPOLEČNÝCH ZAŘÍZENÍ KOŠATKA - I. ETAPA  
SO 102 HLAVNÍ POLNÍ CESTA C11  
VZOROVÝ PŘÍČNÝ ŘEZ M 1:50

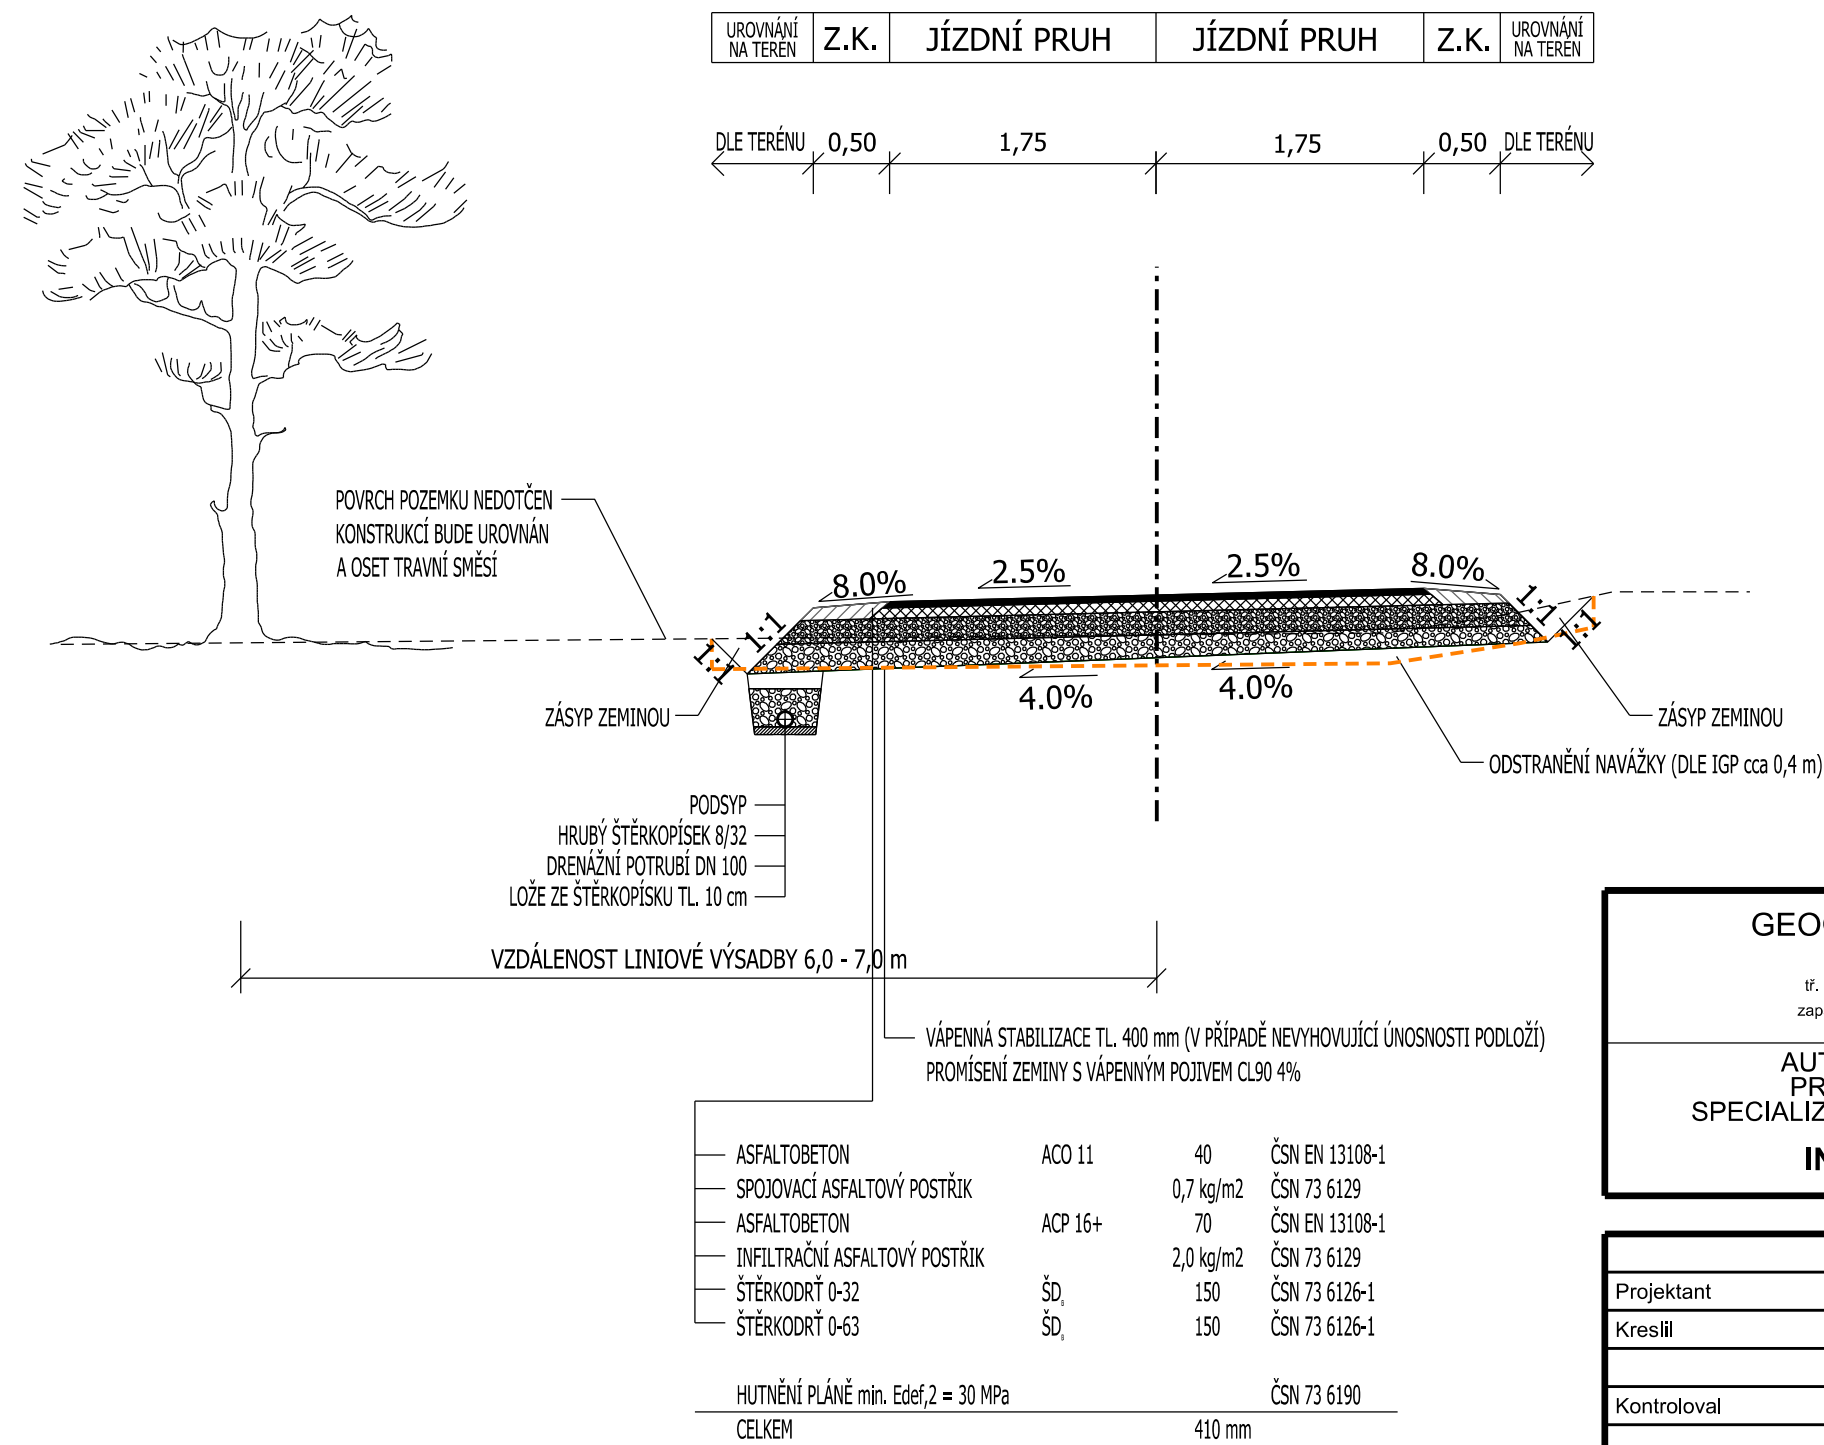

**POZNÁMKA:**  
V PŘÍPADĚ BUDOVÁNÍ NÁSYPY ZEMNÍHO TĚLESA BUDE TENTO NÁSYP ZHOTOVEN ZE ZEMINY VELMI VHODNÉ A BUDE HUTNĚNO MAX. PO 30 cm NA MÍRU ZHUTNĚNÍ PLÁNĚ ZEMNÍHO TĚLESA  
VE SMĚROVÝCH OBLOUČÍCH I V PŘÍMÉ JE NAVRŽEN JEDNOSTRANNÝ DOSTŘEDNÝ SKLON O VELIKOSTI 2,5% V KORUNĚ POLNÍ CESTY  
VE SMĚROVÝCH OBLOUČÍCH JE NAVRŽENO ROZŠÍŘENÍ VOZOVKY POLNÍ CESTY DLE ČSN 73 6109  
KONSTRUKCE POLNÍ CESTY NAVRŽENA DLE TP ZMĚNA Č. 2 KATALOG VOZOVEK POLNÍCH CEST

GEOCENTRUM, spol. s r.o.

zeměměřická a projekční kancelář

tř. Kosmonautů 1143/8B, 779 00 Olomouc

zapsána u KS v Ostravě, oddíl C, vl. č. 5555

AUTORIZOVANÝ TECHNIK  
PRO DOPRAVNÍ STAVBY  
SPECIALIZACE NEKOLEJOVÁ DOPRAVA

ING. TOMÁŠ OLŠA

GEOCENTRUM

spol. s r.o.

zeměměřická a projekční kancelář, Olomouc

Projektant	Ing. TOMÁŠ OLŠA		<div><div>GEOCENTRUM</div><div>spol. s r.o.</div><div>zeměměřická a projekční kancelář, Olomouc</div></div>	
Kreslil	Ing. VERONIKA HOLCOVÁ			
Kontroloval	Ing. JOSEF BLAHA			
Kraj: Moravskoslezský	Obec: Stará Ves nad Ondřejnicí	K. ú.: Košatka nad Odrou	Stupeň dokumentace	DSP, PDPS
Objednatel	ČR - STÁTNÍ POZEMKOVÝ ÚŘAD Krajský pozemkový úřad pro Moravskoslezský kraj Pobočka Frýdek - Místek 4. května 217 738 01 Frýdek - Místek		Číslo zakázky	130/2017
			Číslo objednatele	835-2017-571101
			Datum	01/2018
Akce	REALIZACE PLÁNU SPOLEČNÝCH ZAŘÍZENÍ KOŠATKA - I. ETAPA		Měřítko	1:50
			Formát	2 x A4
			Souřad./výškový sys.	S-JTSK/B. p. v.
Název přílohy:			Čís. soupravy:	Čís. přílohy: <b>102_07</b>