


# REALIZACE PLÁNU SPOLEČNÝCH ZAŘÍZENÍ KOŠATKA - I. ETAPA

## SO 102 HLAVNÍ POLNÍ CESTA C11

### DETAIL OCHRANY VODOVODU M 1:50

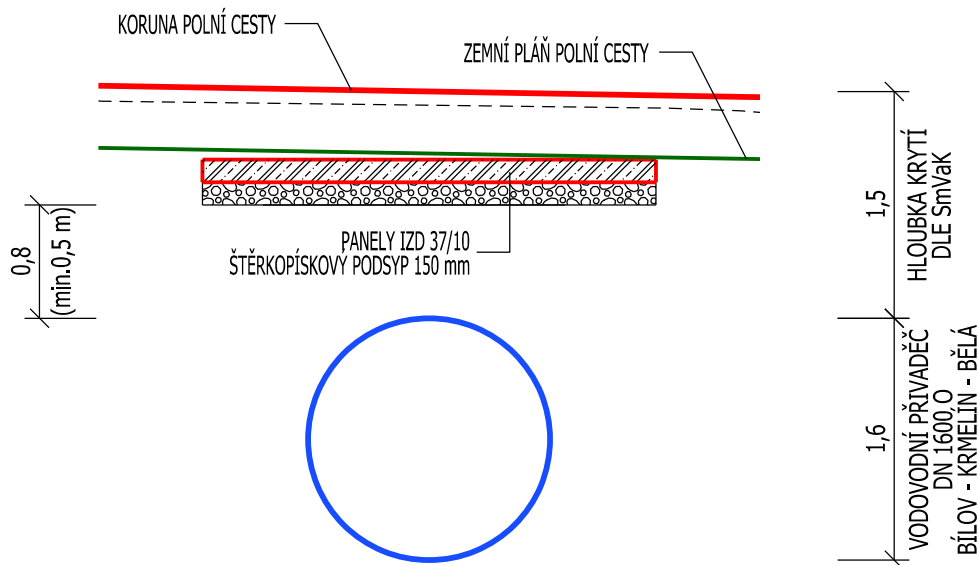

V MÍSTĚ KŘÍŽENÍ ŘEŠENÉ POLNÍ CESTY C11 SE STÁVAJÍCÍM VODOVODNÍM ŘÁDEM DN 1600 O BUDOU ULOŽENY SILNIČNÍ ŽELEZOBETONOVÉ PANELY IZD 37/10 200x100x15 cm. PANELY BUDOU ULOŽENY KOLMO K OSE VODOVODU, PŘÍPADNĚ S DOSTATEČNÝM PŘESAHEM V ŠIKMÉM SMĚRU VEDENÍ VODOVODU DO PÍSKOVÉHO LOŽE O TL. 150 mm, MINIMÁLNĚ 0,5 m NAD VODOVODNÍM ŘÁDEM. VÝKOPOVÉ A ZEMNÍ PRÁCE V OCHRANNÉM PÁSMU VODOVODU BUDOU PROVÁDĚNY RUČNĚ. PŘED SAMOTNÝM ZAPOČETÍM ZEMNÍCH PRACÍ NA SO 102 A INSTALACÍ OCHRANNÝCH PANELŮ JE NUTNO PROVÉST RUČNÍ KOPANÉ SONDY REALIZAČNÍ FIRMOU SO 102 A PŘIZVAT SPRÁVCE VODOVODU A ZÁSTUPCE INVESTORA K POSOUZENÍ AKTUÁLNÍHO STAVU V TERÉNU. NA ZÁKLADĚ TÉTO OBHLÍDKY A ODSOUHLASENÍ ZE STRANY VÝŠE UVEDENÝCH BUDOU MOCI BÝT ZAHÁJENY PRÁCE NA INSTALACI OCHRANY VODOVODU. HLOUBKA ULOŽENÍ JE UVAŽOVÁNA POUZE ORIENTAČNĚ, PŘESNÉ ULOŽENÍ NUTNO OVĚŘIT KOPANOU SONDOU. DLE VYJÁDŘENÍ SPRÁVCE VODOVODU JE HLOUBKA KRYTÍ PŘIVADĚČE CCA 1,5 m.

<b>GEOCENTRUM, spol. s r.o.</b> zeměměřická a projekční kancelář tř. Kosmonautů 1143/8B, 779 00 Olomouc zapsána u KS v Ostravě, oddíl C, vl. č. 5555		<b>GEOCENTRUM</b>  spol. s r.o. zeměměřická a projekční kancelář, Olomouc
<b>AUTORIZOVANÝ TECHNIK PRO DOPRAVNÍ STAVBY SPECIALIZACE NEKOLEJOVÁ DOPRAVA  ING. TOMÁŠ OLŠA</b>		

Projektant	Ing. TOMÁŠ OLŠA		<b>GEOCENTRUM</b>  spol. s r.o. zeměměřická a projekční kancelář, Olomouc
Kreslil	Ing. VERONIKA HOLCOVÁ		
Kontroloval	Ing. JOSEF BLAHA		
Kraj: Moravskoslezský	Obec: Stará Ves nad Ondřejnicí	K. ú.: Košatka nad Odrou	Stupeň dokumentace DSP, PDPS
Objednatel	ČR - STÁTNÍ POZEMKOVÝ ÚŘAD Krajský pozemkový úřad pro Moravskoslezský kraj Pobočka Frýdek - Místek 4. května 217 738 01 Frýdek - Místek		Číslo zakázky 130/2017 Číslo objednatele 835-2017-571101 Datum 01/2018 Měřítko 1:50 Formát 1 x A4 Souřad./výškový sys. S-JTSK/B. p. v.
<b>REALIZACE PLÁNU SPOLEČNÝCH ZAŘÍZENÍ KOŠATKA - I. ETAPA</b>			Čís. soupravy: Čís. přílohy: <b>102_08</b>
Název přílohy: SO 102 HLAVNÍ POLNÍ CESTA C11 <b>DETAIL OCHRANY VODOVODU</b>			