
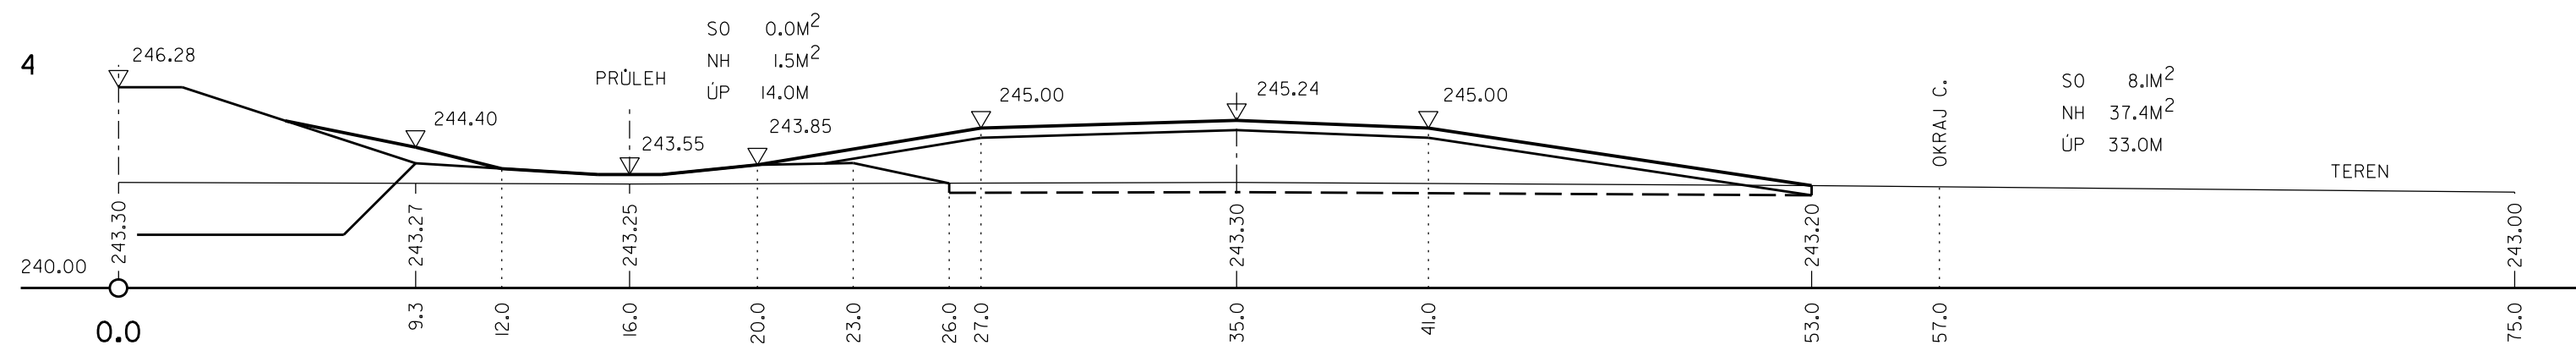
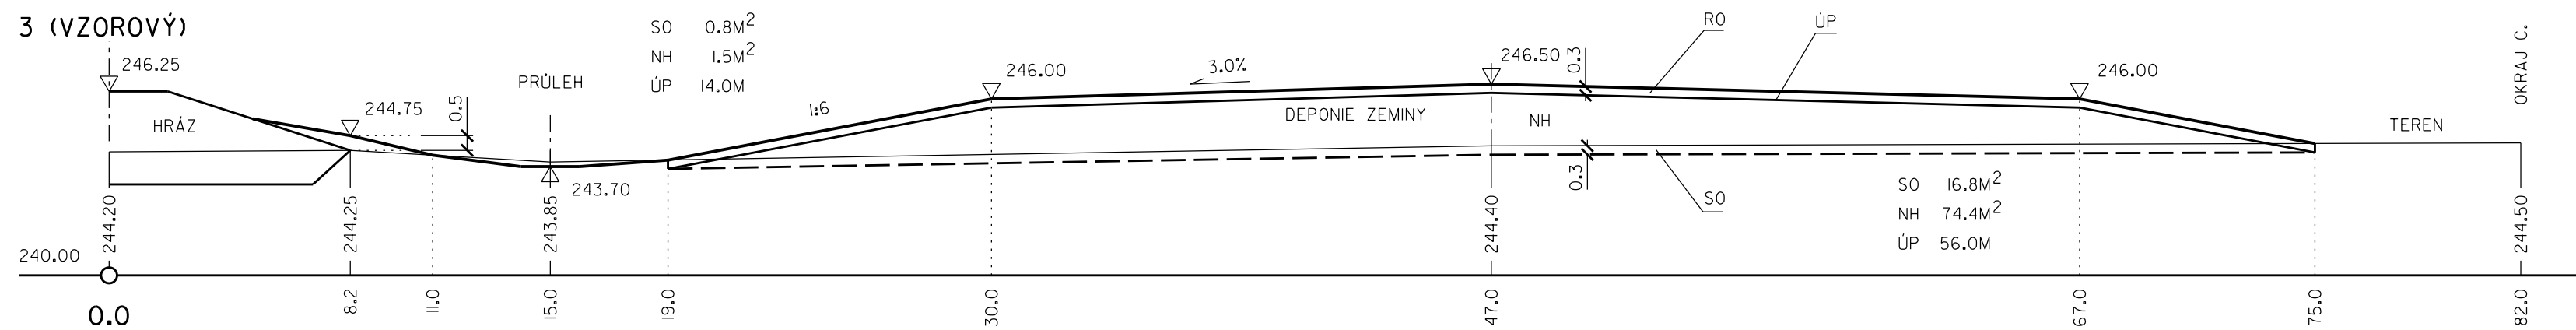
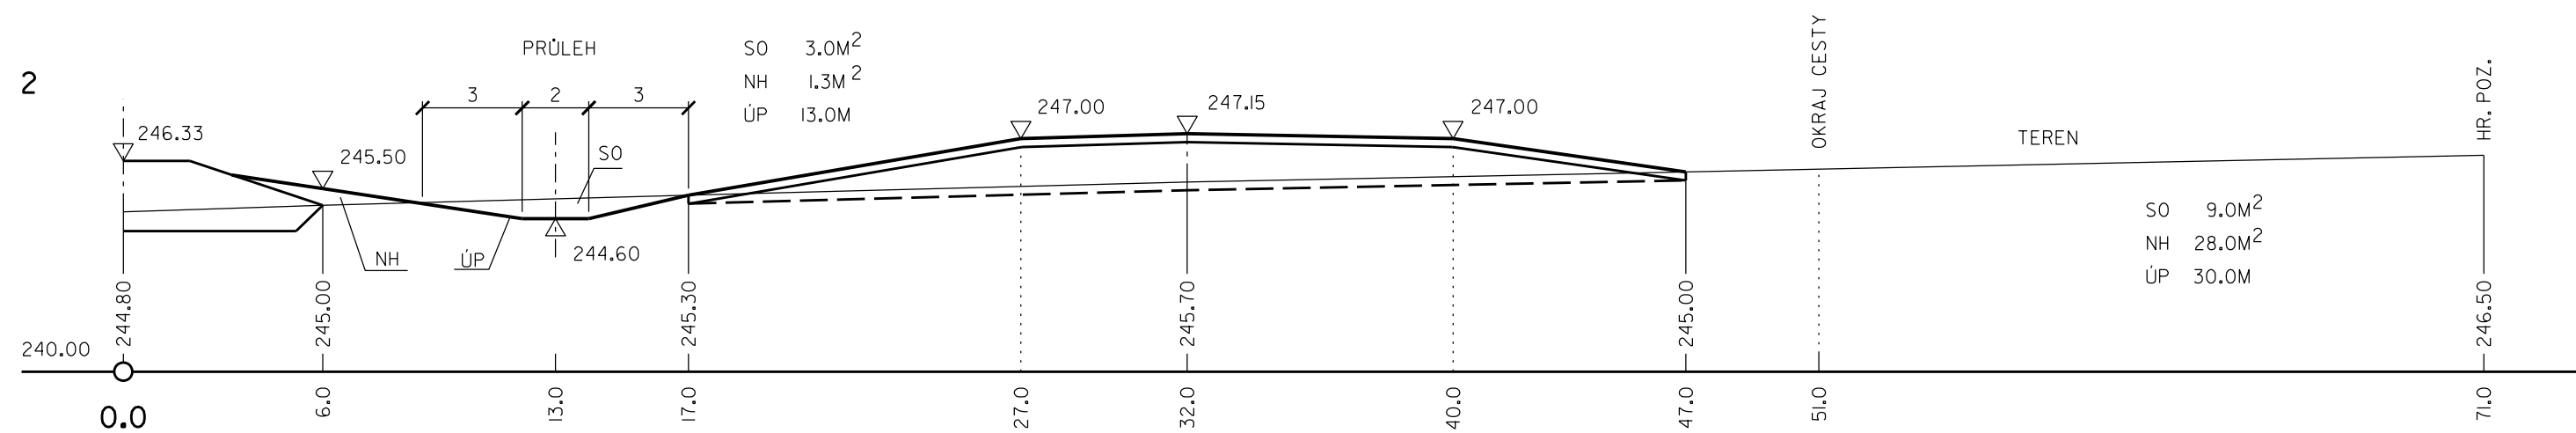
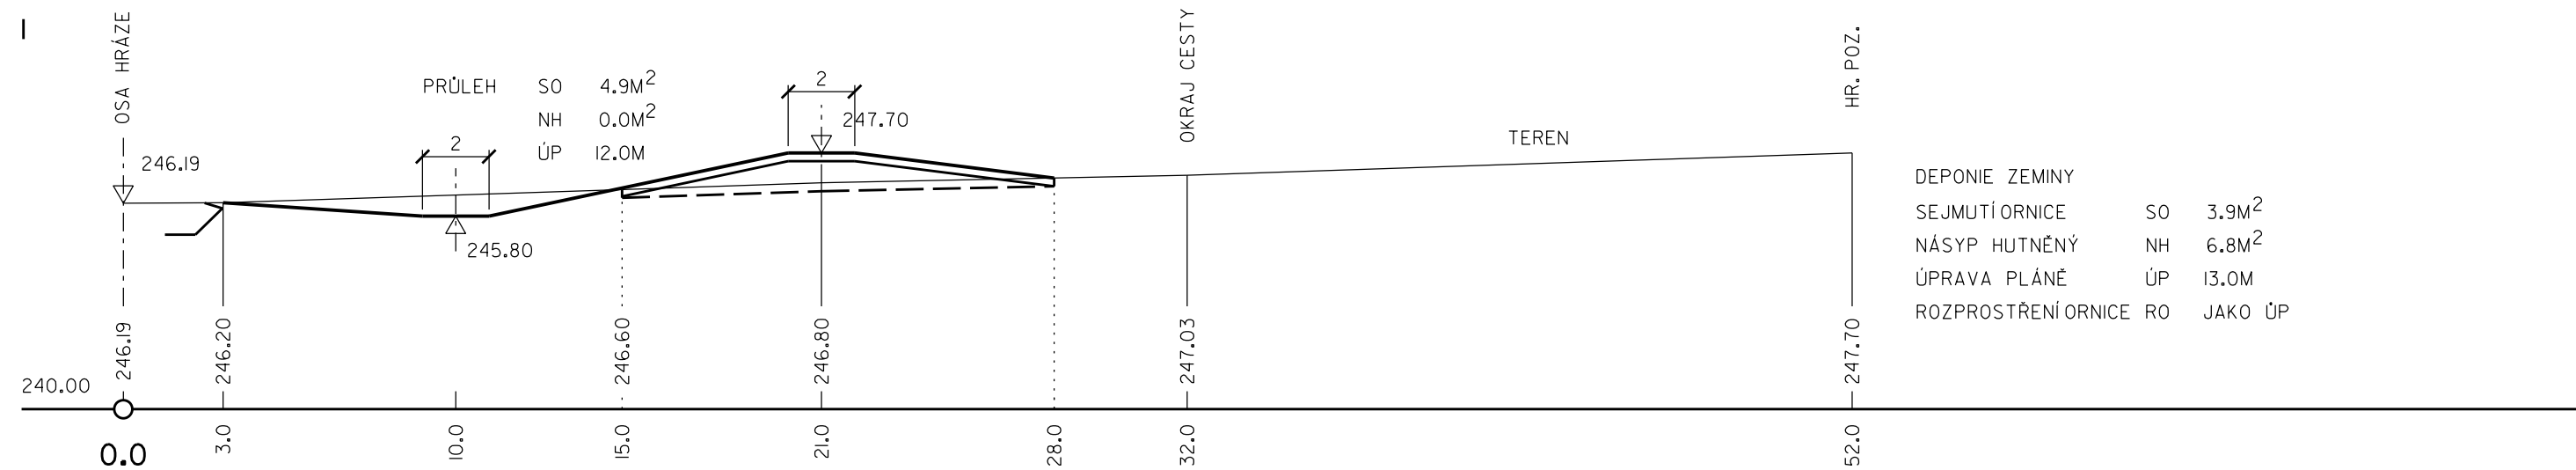


PŘÍČNÉ ŘEZY 1:200

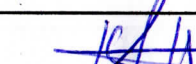

KRESLIL:	VYPRACOVAL:	ZODP. PROJEKTANT:	 <b>Ing. HYNEK HRADSKÝ</b> Projektová činnost ve výstavbě Švermova 530, 784 01 LITOVEL IČ: 154 78 114
Ing. Zikmund	Ing. Hradský	Ing. Hradský	
kraj	OBEC:		
Olomoucký	Senice na Hané		
OBJEDNATEL:			
Obec Senice na Hané			
AKCE-OBJEKT:			
<b>Biocentrum Veklice</b> <b>Dodatek PD s datem 06 2019</b> <b>SO2 – Hráz nádrže</b>			
PRÍLOHY:			
<b>Průleh a deponie zeminy, Příčné řezy</b>			
			FORMÁT:  STUPEŇ DOKUM. <b>projekt</b> MĚŘITKO: <b>1:200</b>
			DATUM: <b>06 19</b> ČÍS. ZAKÁZKY: <b>02 19</b> ČÍS. VÝKRESU: <b>7</b>