




M 1:100

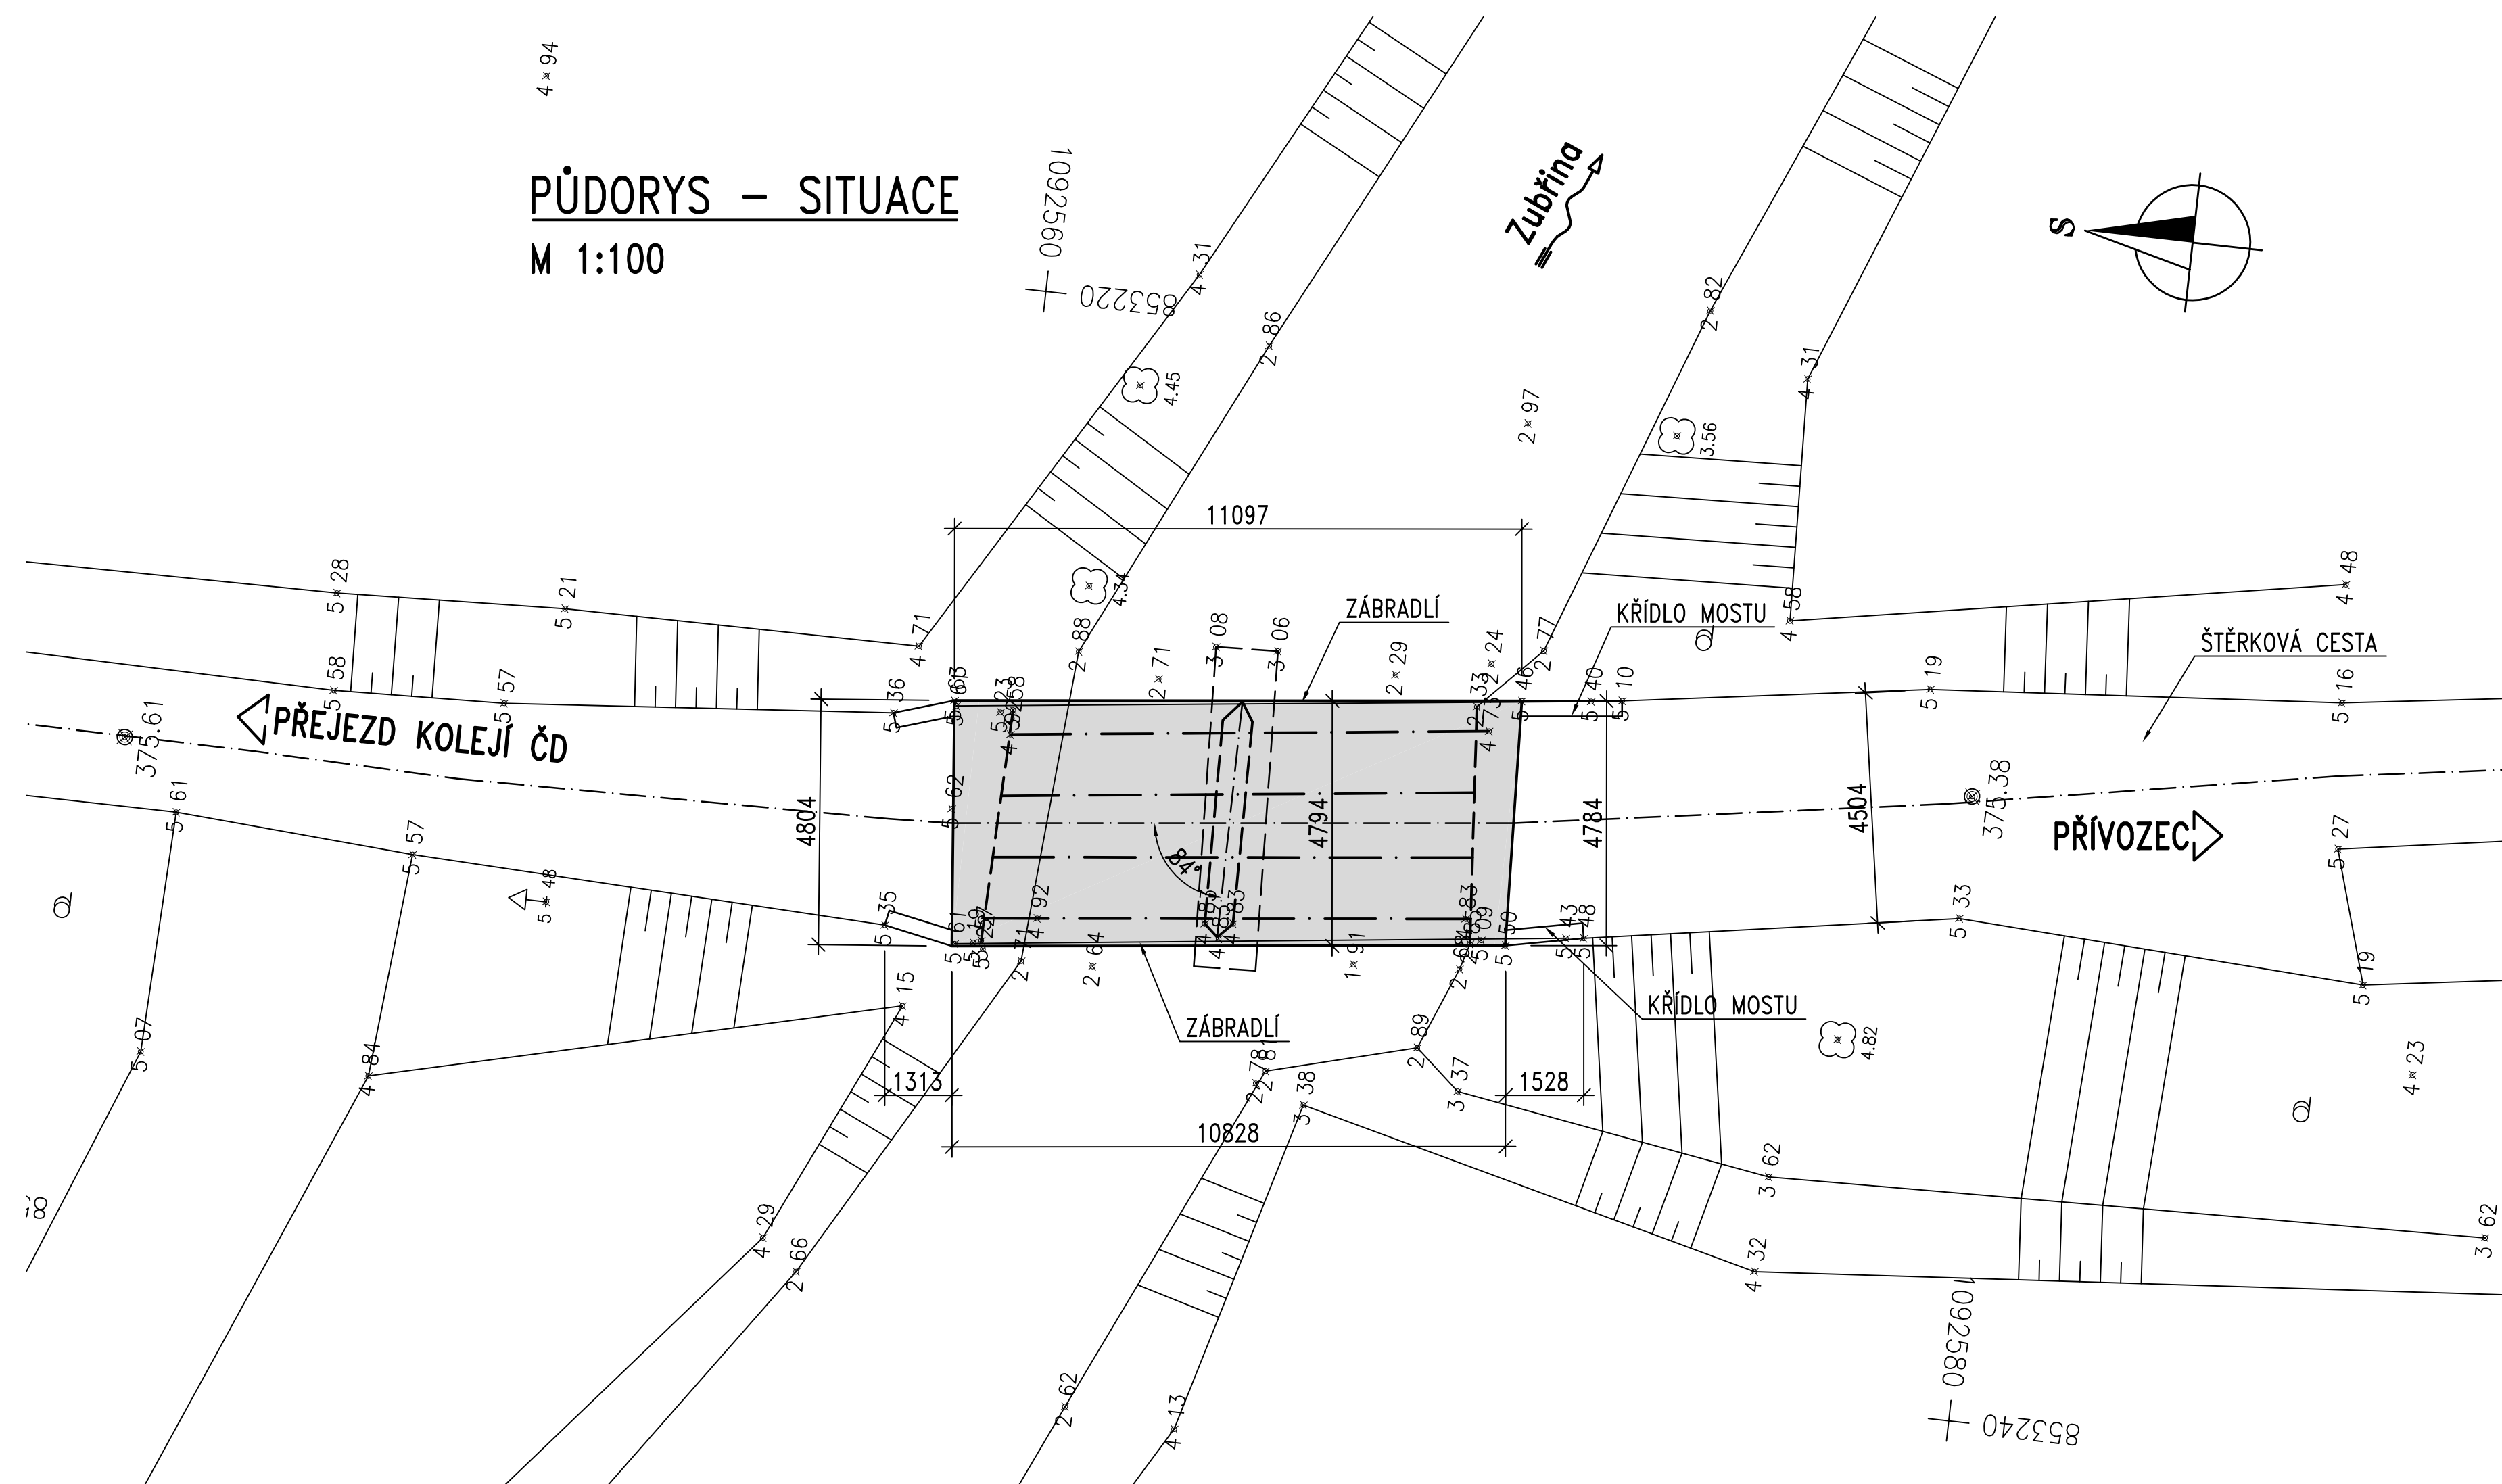

M 1:50

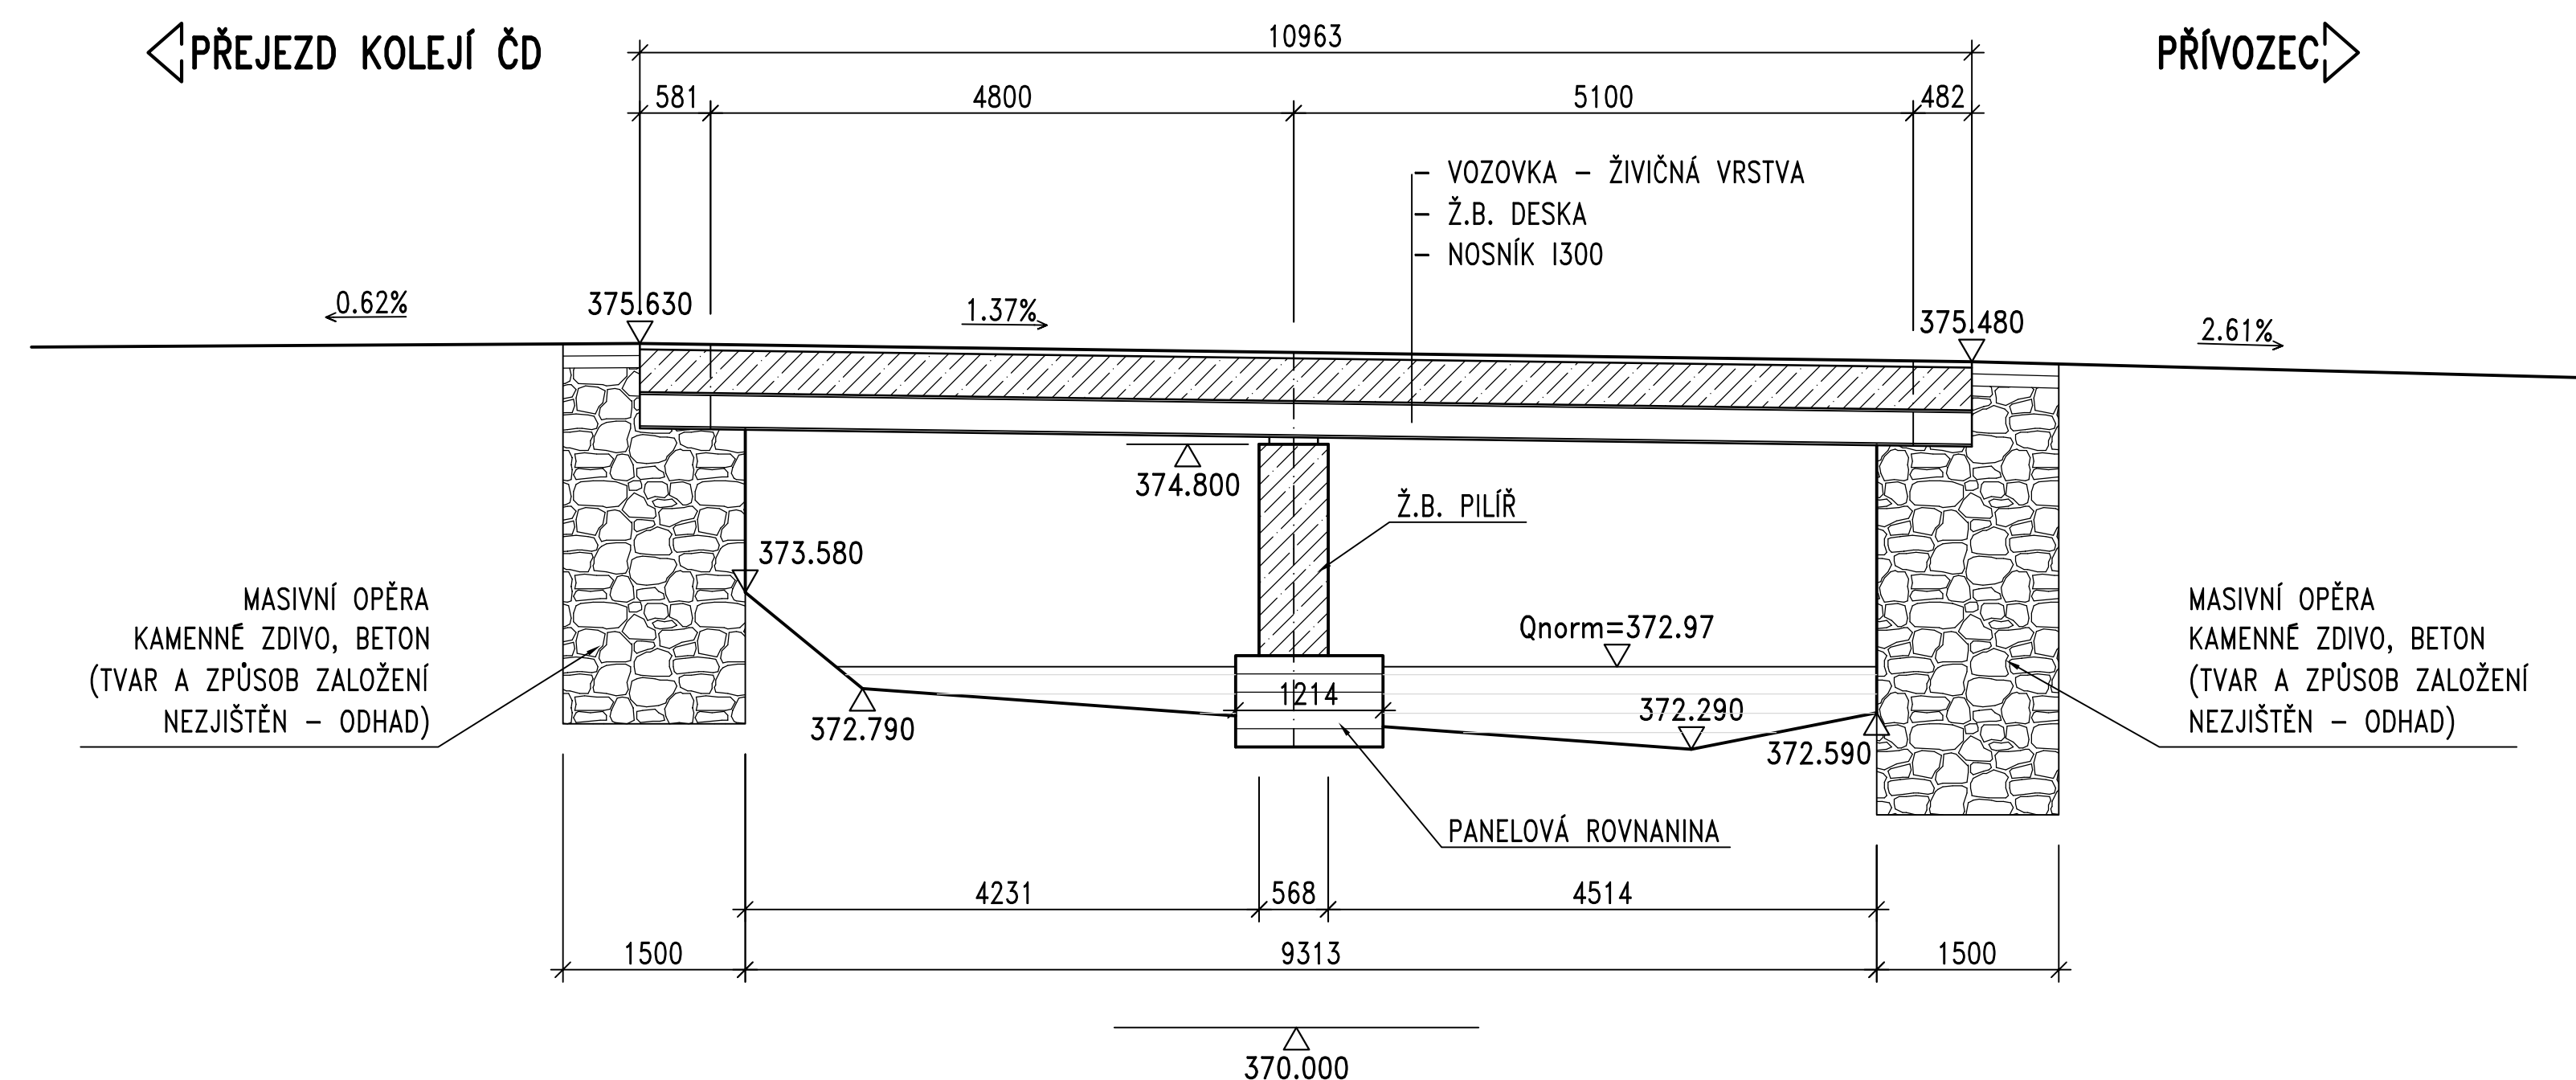


M 1:50

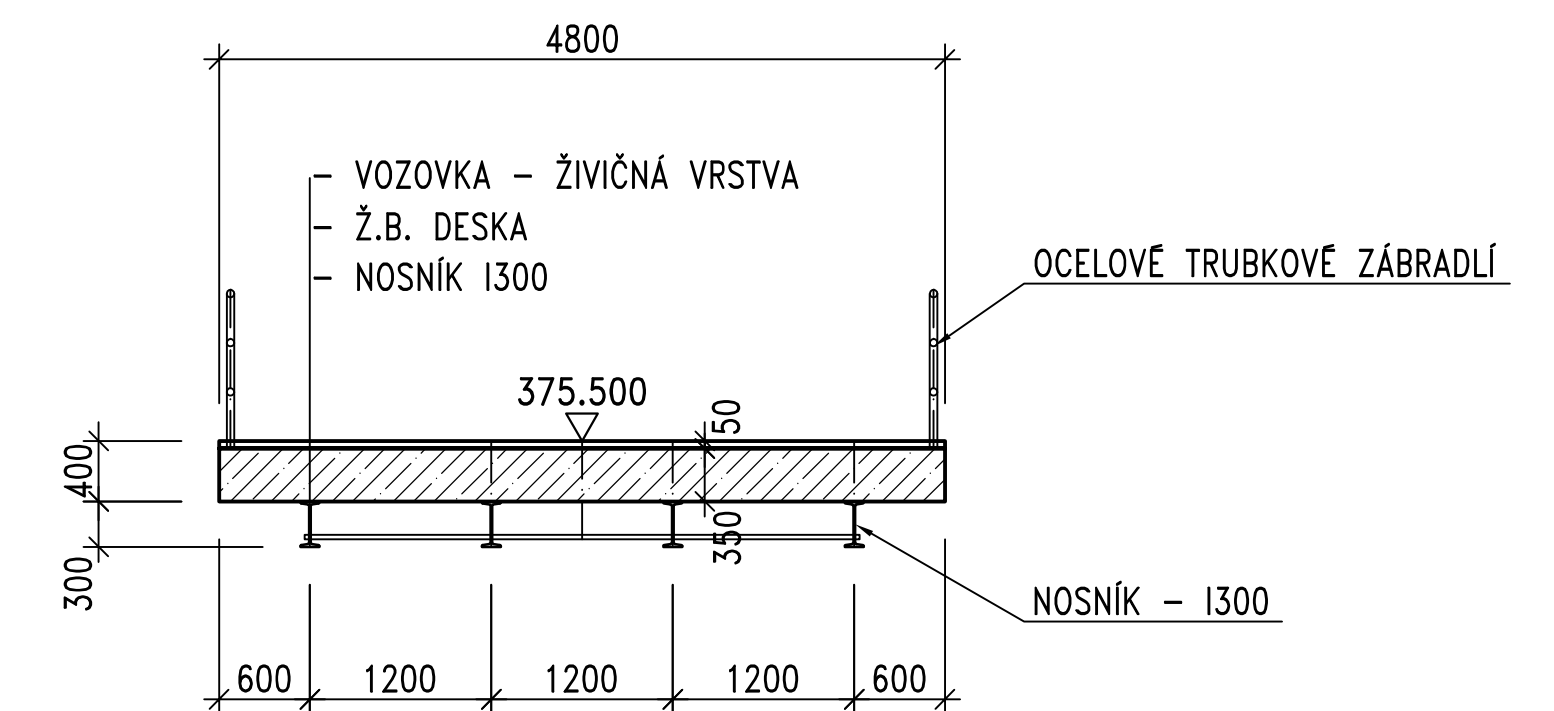

- VE VÝKRESU JSOU ZAKRESLENY PŘEDEVŠÍM VIDITELNÉ A DOSTUPNÉ HRANY KONSTRUKCÍ, KTERÝ POLOHU BYLO MOŽNO OVĚRIT. JSOU-LI ZAKRESLENY SKRYTÉ HRANY, JSOU TYTO VYKRESLENY POUZE JAKO ODHAD PROJEKTANTA A JEJICH TVAR A POLOHU NELZE OVĚRIT.
- PODLE VYJÁDRĚNÍ SPRÁVCŮ SÍTÍ SE V MÍSTĚ MOSTU IS NENACHÁZEJÍ. ZHOTOVITEL JE POVINEN SE SEZNÁMIT S POŽADAVKY JEDNOTLIVÝCH SPRÁVCŮ A VYJÁDRĚNÍ SPRÁVCŮ KE SP A TYTO RESPEKTOVAT A DODRŽOVAT.
- POZEMKY NEJSOU VYZNAČENY. JSOU PŘEDMĚTEM MAJETKOPRÁVNÍHO ELABORÁTU

| | | | |
|-----------------------------|--|--------------------------|-------------------------------------|
| Souřadnicový systém: S-JTSK | | Výškový systém: Bpv | |
| Číslo zakázky: | 15 149 02 | HIP: | |
| Schválil: | Ing. Václav HVIŽDAL <i>Hviždal</i> | Zodp. projektant: | Ing. Martin HAVLÍK <i>Havlík</i> |
| Tech. kontrola: | Ing. Daniel ŠINDLER, Ph.D. <i>Šindler</i> | Vypracoval: | Pavel VODICKA <i>P. Vodicka</i> |
| 724007830, dsn@pontex.cz | | 602619782, mho@pontex.cz | |
| | | 724007830, pvo@pontex.cz | |



Praha 4, Bezdov 1658, LX 14
tel: +20 244682315 fax: +20 244610308
e-mail: pontex@pontex.cz