


STROMOVÁ ALEJOVÁ VÝSADBA SE ZATRAVNĚNÍM, VZDÁLENOST MEZI STROMY JE 10,0m, UMÍSTĚNÍ JEDNOTLIVÝCH STROMŮ MŮŽE BÝT V ZÁVISLOSTI NA ZJIŠTĚNÍ ULOŽENÍ STÁVAJÍCÍCH ODVODŇOVACÍCH DRENÁŽÍ POZMĚNĚNO.

STROMY - OLŠE LEPKAVÁ-ALNUS GLUTINOSA - 160ks

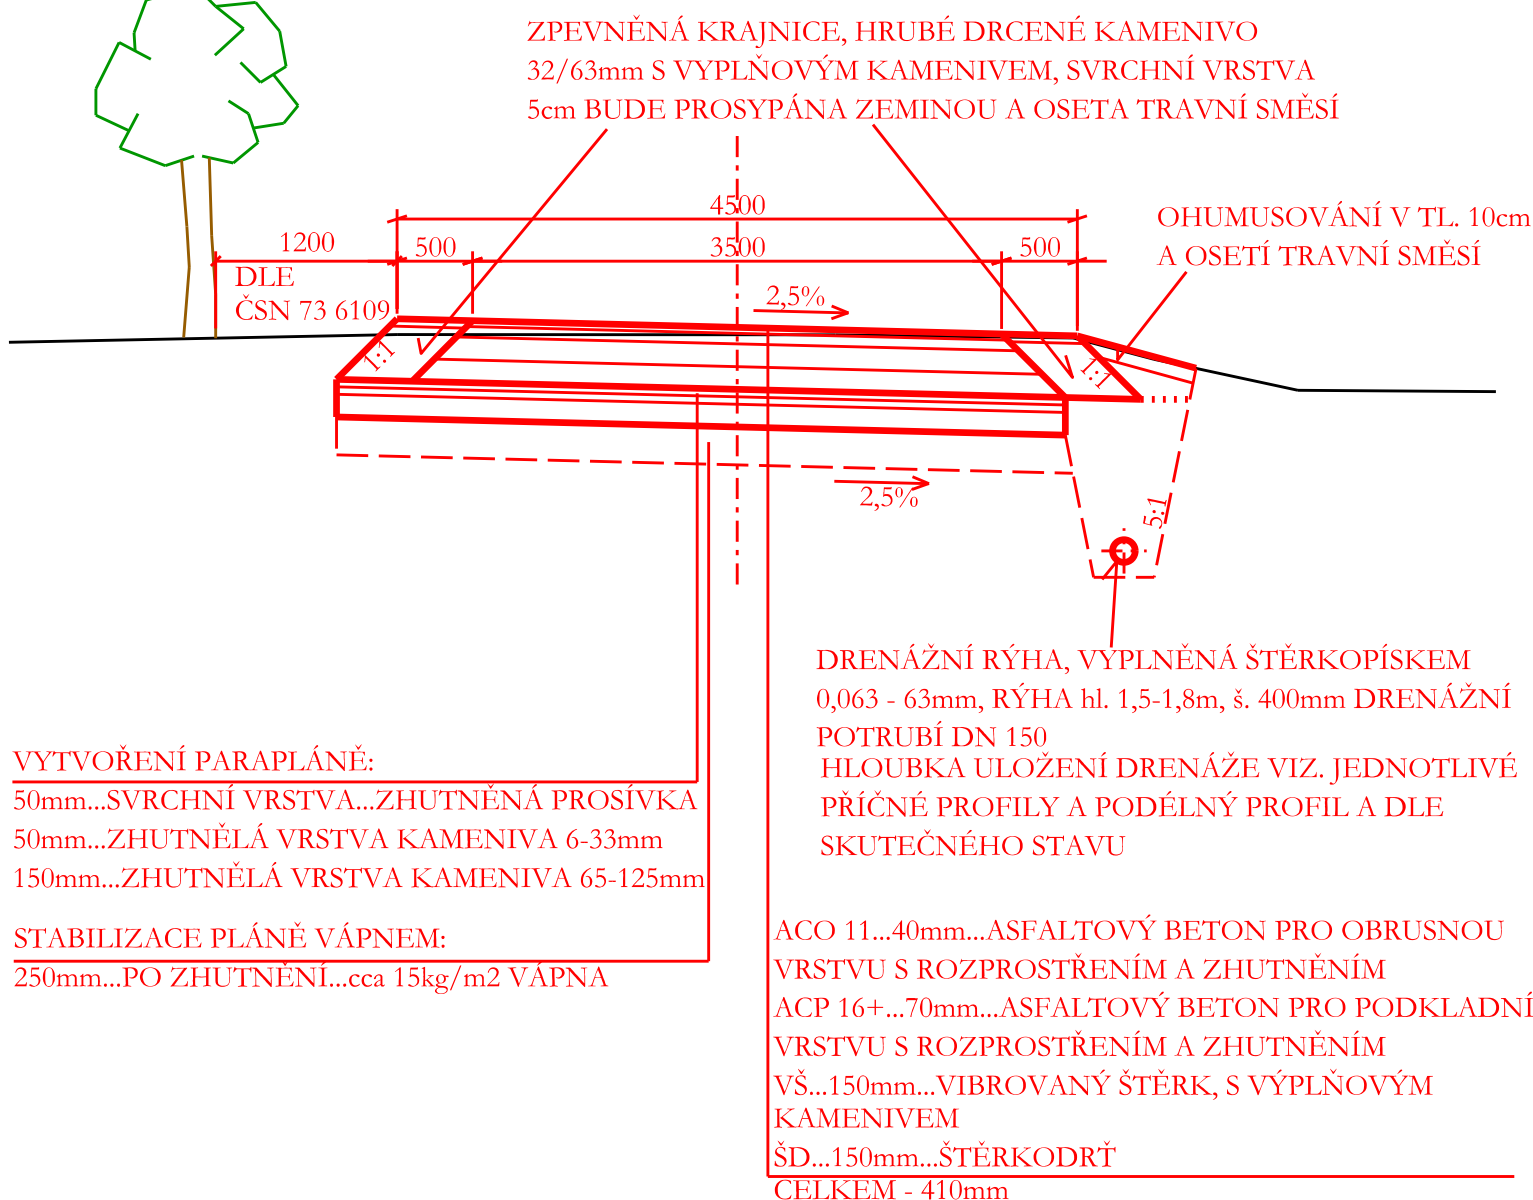

PŘED ZAPOČETÍM ZEMNÍCH PRACÍ MUSÍ DOJÍT K VYTYČENÍ VEŠKERÝCH PODZEMNÍCH VEDENÍ A HLOUBKA ULOŽENÍ MUSÍ BÝT OVĚŘENA RUČNĚ KOPANÝMI SONDAMI!!!

Výšk. systém : BPV

Souřadný systém : JTSK

AKCE :	KPÚ HODONÍN - REALIZAČNÍ PROJEKTOVÁ DOKUMENTACE POLNÍ CESTA NA OČOVĚ C6	 AGROPROJEKT PSO s.r.o. Slavičkova 1b, 638 00 BRNO Tel. 545 193 414 Fax 545 222 261	
KAT. ÚZEMÍ:	HODONÍN	VED. PROJEKTANT:	ING. J. HERMANY
KRAJ:	JIHOMORAVSKÝ	AUTOR. INŽENÝR:	ING. J. HERMANY
OKRES:	HODONÍN	PROJEKTANT:	ING. R. DOBEŠOVÁ
OBJEDNATEL:	MĚSTO HODONÍN	STUPEŇ:	DSP A DPS
OBJEKT:	POLNÍ CESTA NA OČOVĚ C6	Č. ZAKÁZKY:	105-2931-17
OBSAH:	VZOROVÝ PŘÍČNÝ ŘEZ	DATUM:	ZÁŘÍ 2017
		MĚŘÍTKO:	1:50
		PŘÍLOHA č.:	C.3