

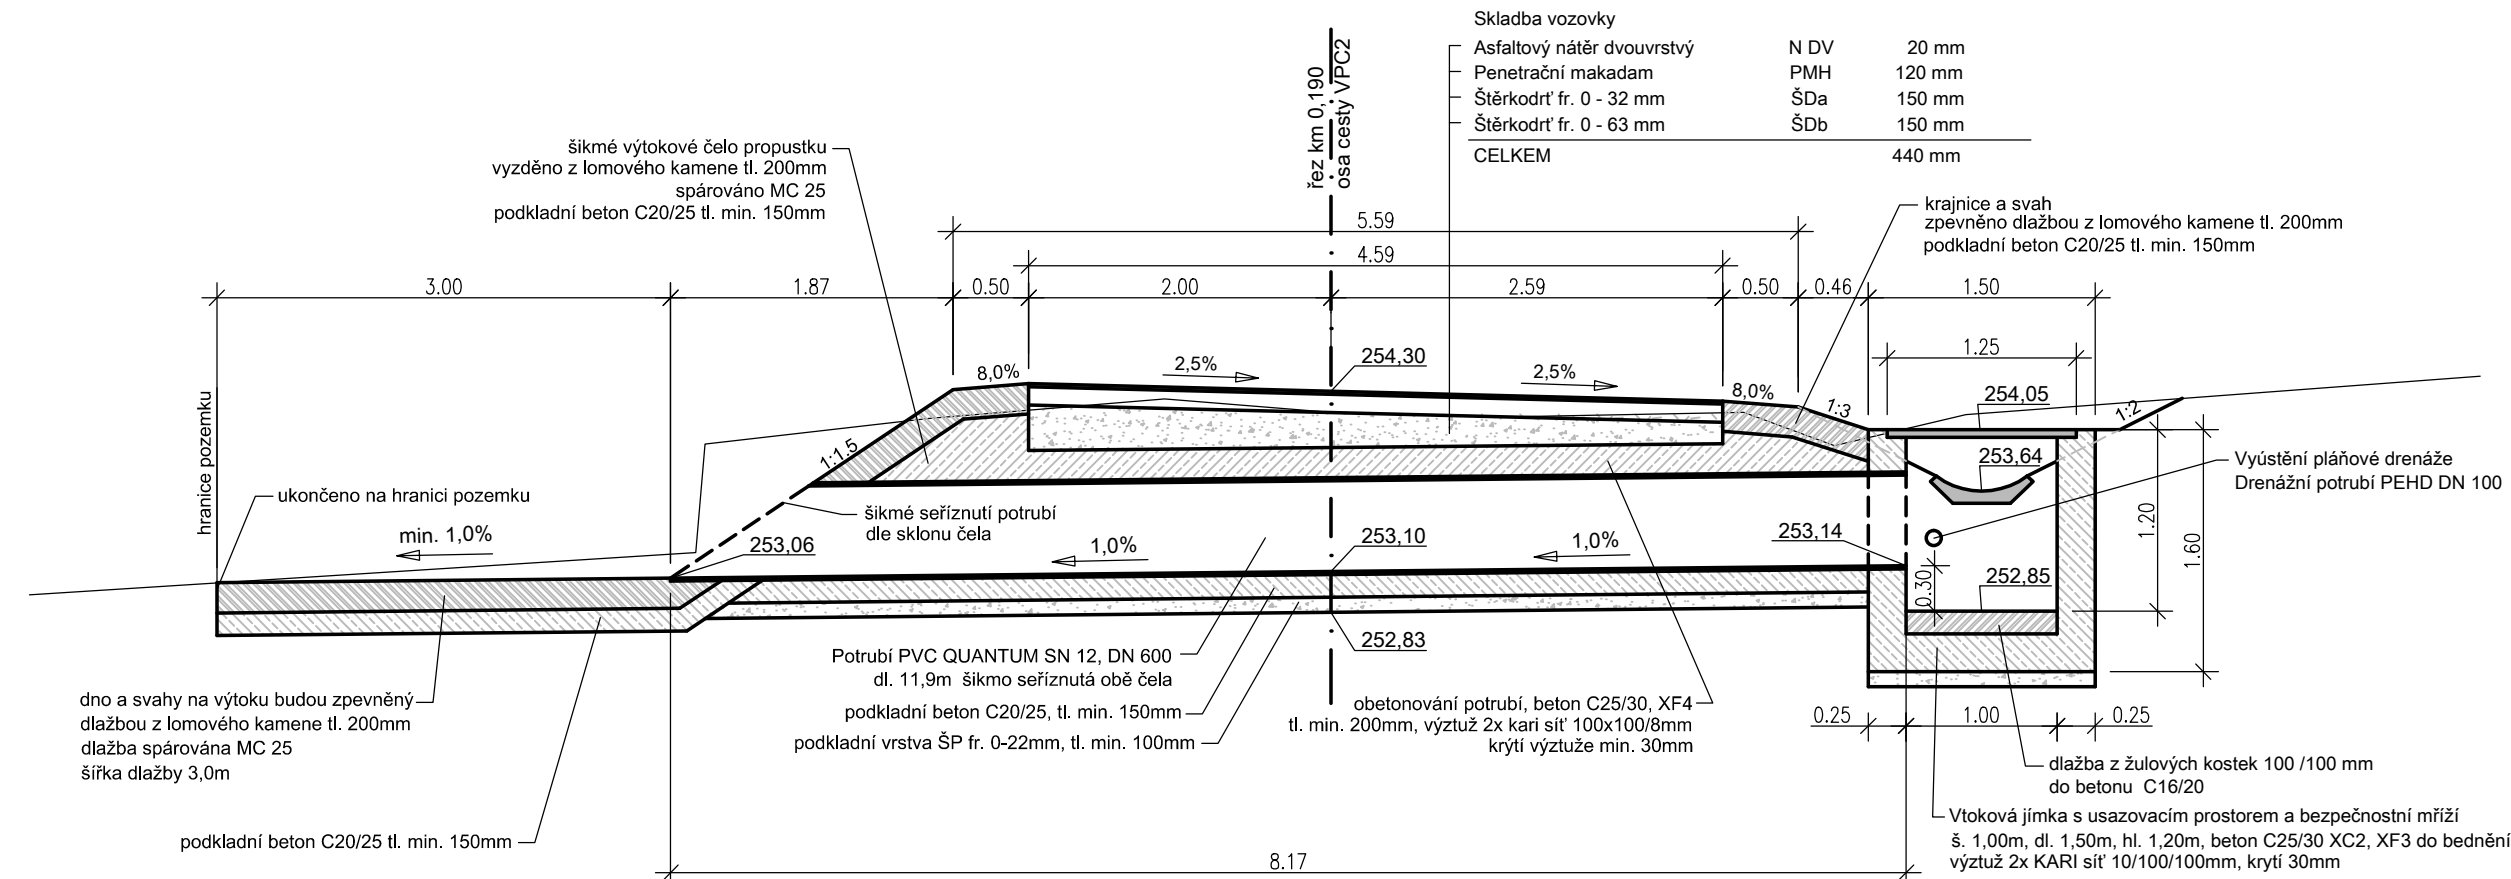


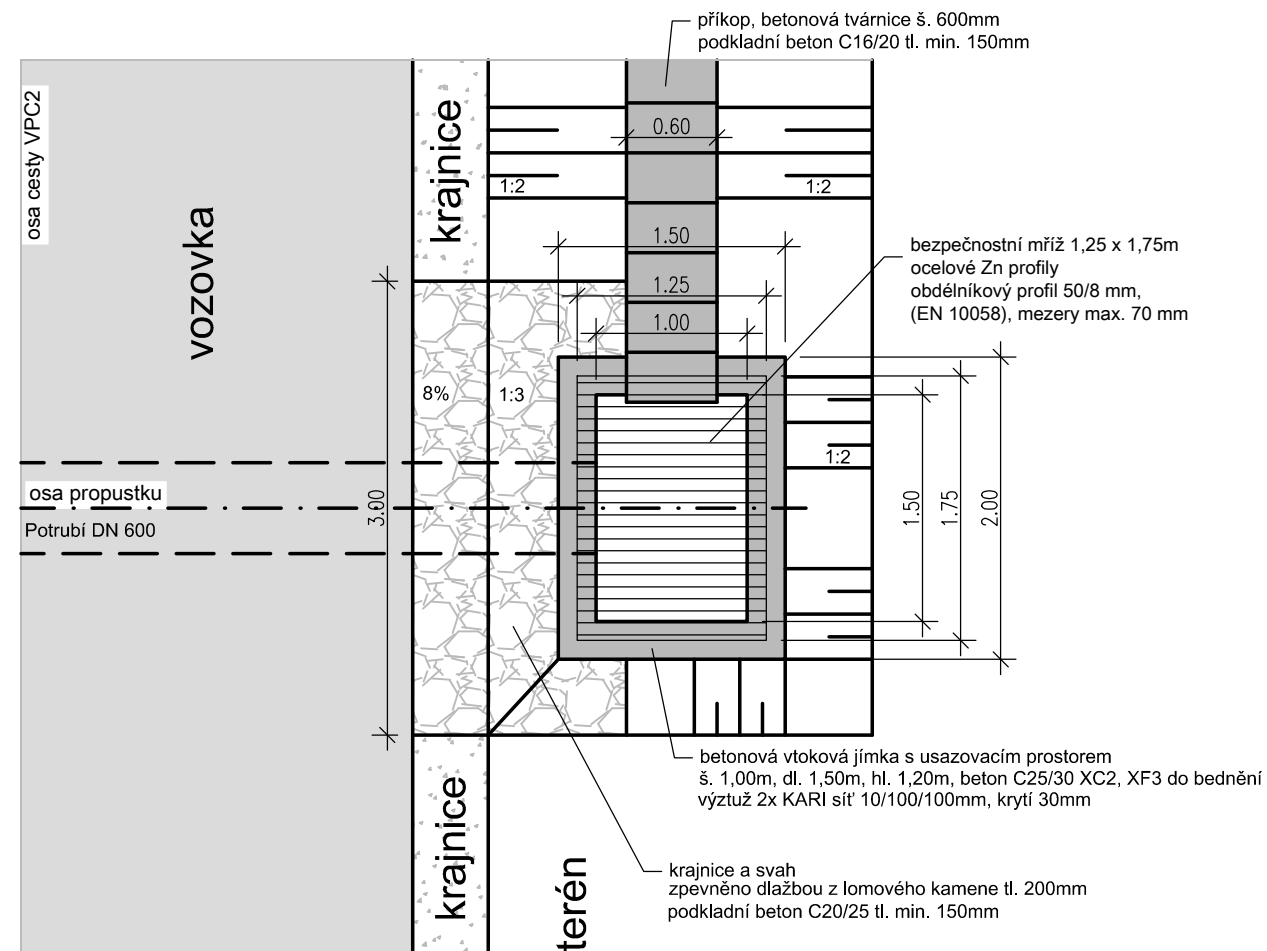


Stávající kamenný propustek je v havarijním stavu a bude vybourán nahrazen bude trubním propustkem DN 600

Propustek v km 0,190
Podélný řez propustkem

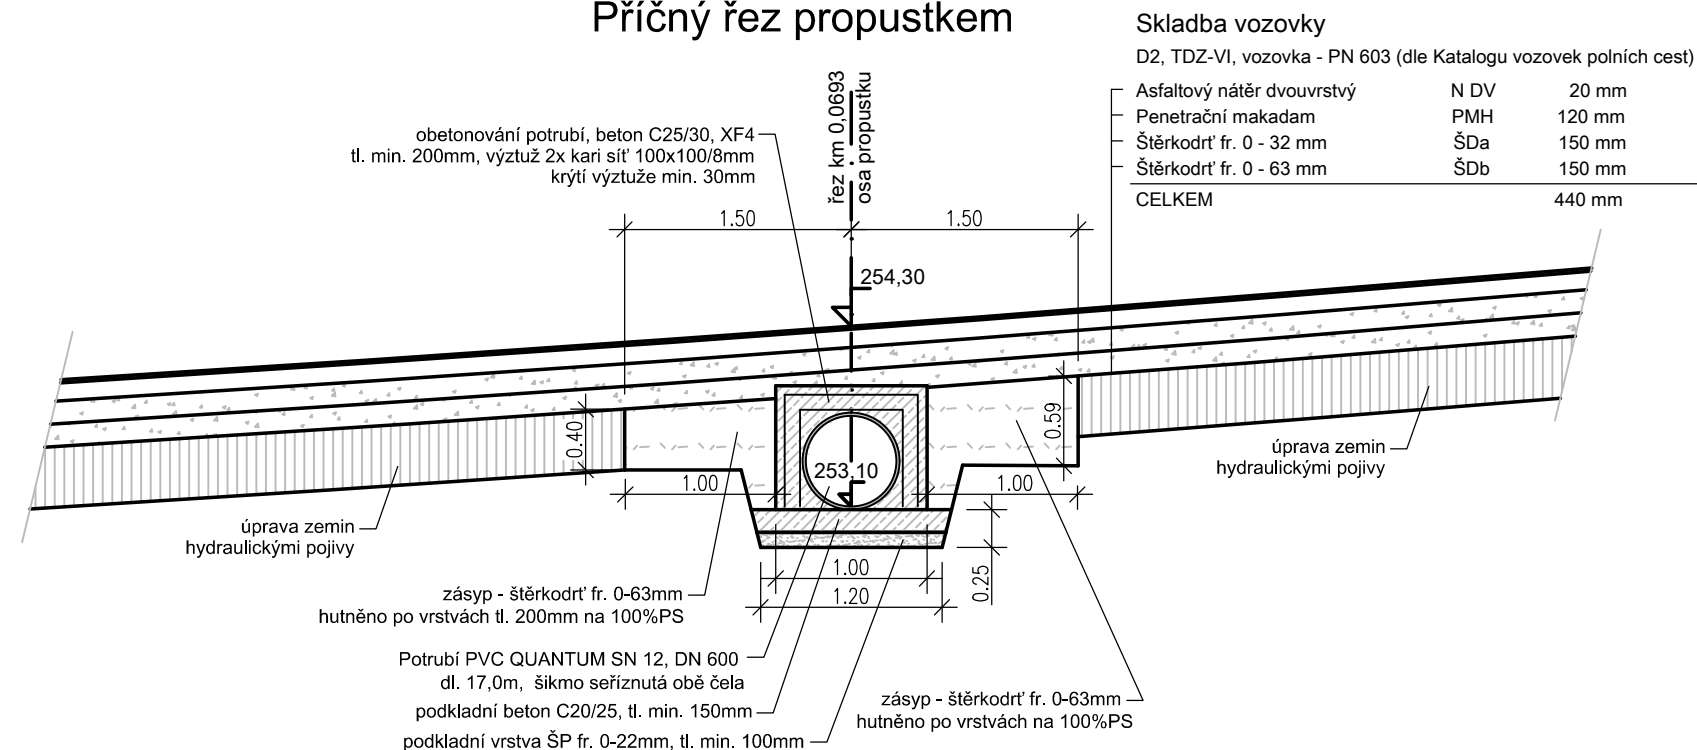

Propustek v km 0,190
Příčný řez propustkem

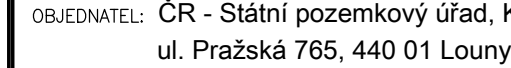

 Ing. Josef Bureš Projektování dopravních staveb ČKAIT 0007874		ODPOVĚDNÝ PROJ.: Ing. Josef BUREŠ	DATUM: 02/2018
		VYPRACOVAL: Ing. Josef BUREŠ	MĚŘÍTKO:
		STUPEŇ: Dokumentace pro stavební povolení - DSP	FORMÁT: A4
OBJEDNATEL: ČR - Státní pozemkový úřad, KPÚ pro Ústecký kraj, Pobočka Louny ul. Pražská 765, 440 01 Louny			PARÉ:
AKCE: Realizace společných zařízení v k.ú. Holedeč, Stranky a Veletice			
ČÁST: C.7. SO 107 Polní cesta VPC2 v k.ú. Veletice			
PŘÍLOHA: C.7.7. Propustek v km 0,190			