
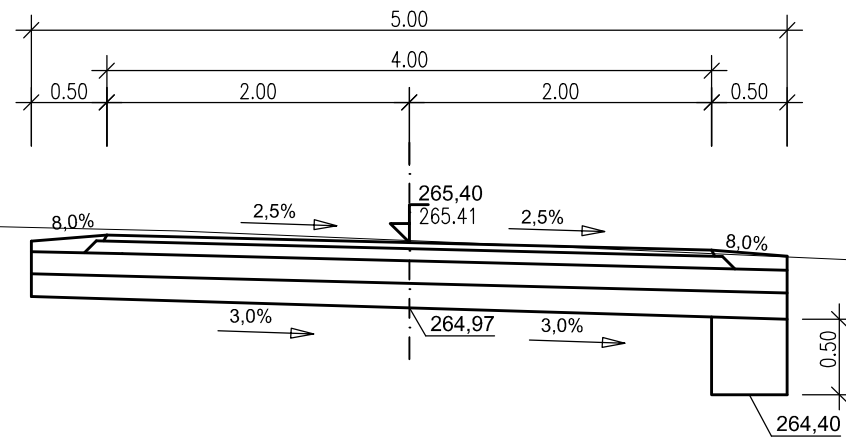


SOUŘADNICOVÝ SYSTÉM: JTSK, VÝŠKOVÝ SYSTÉM: Bpv


 Ing. Josef Bureš Projektování dopravních staveb ČKAIT 0007874	ODPOVĚDNÝ PROJ.: Ing. Josef BUREŠ	DATUM: 02/2018
	VYPRACOVAL: Ing. Josef BUREŠ	MĚŘÍTKO:
	STUPEŇ: Dokumentace pro stavební povolení - DSP	FORMÁT: A4
OBJEDNATEL: ČR - Státní pozemkový úřad, KPÚ pro Ústecký kraj, Pobočka Louny ul. Pražská 765, 440 01 Louny		PARÉ:
AKCE: Realizace společných zařízení v k.ú. Holedeč, Stranky a Veletice		
ČÁST: C.4. SO 104 Polní cesta HPC1 v k.ú. Stranky		
PŘÍLOHA: C.4.5. Příčné řezy		

Příčný řez - km 0,020




Příčný řez - km 0,040


výhybna a sjezdy

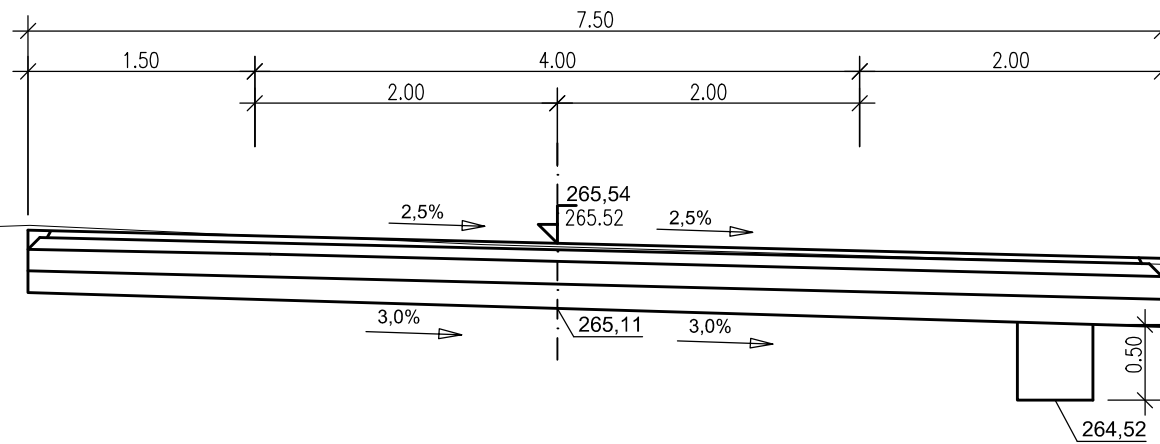


Příčný řez - km 0,060

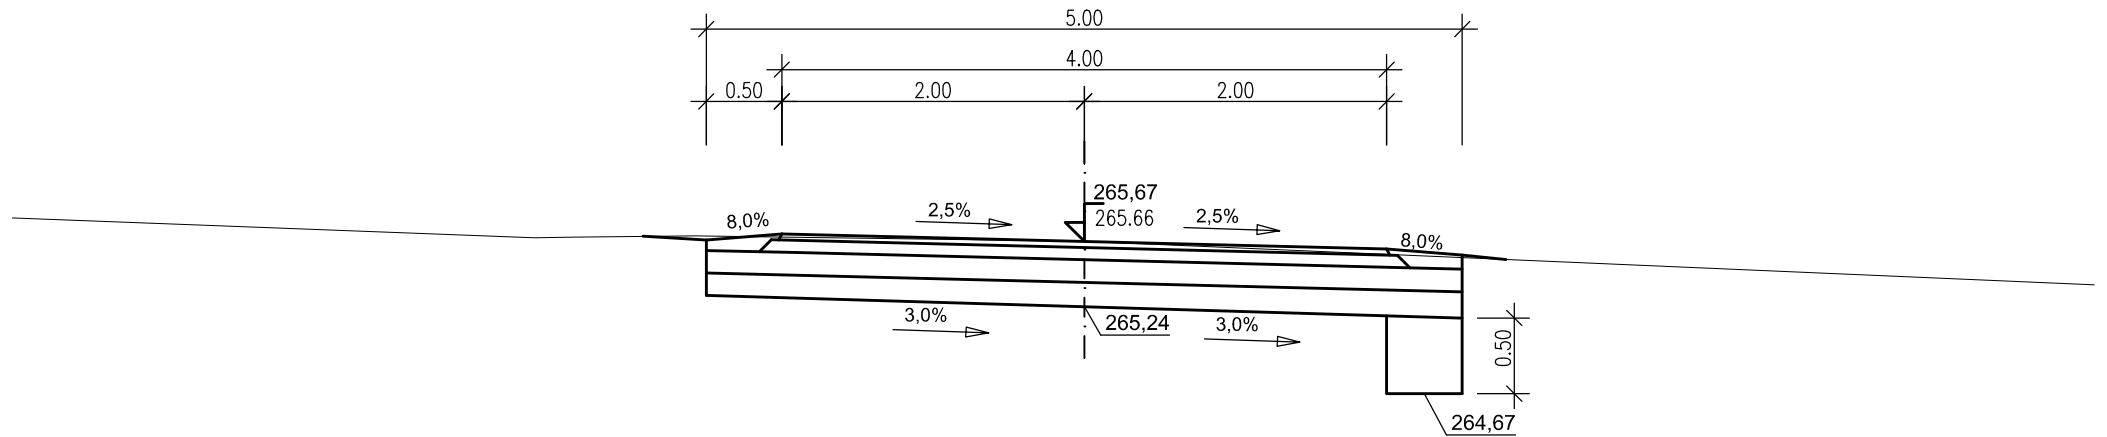


Příčný řez - km 0,080

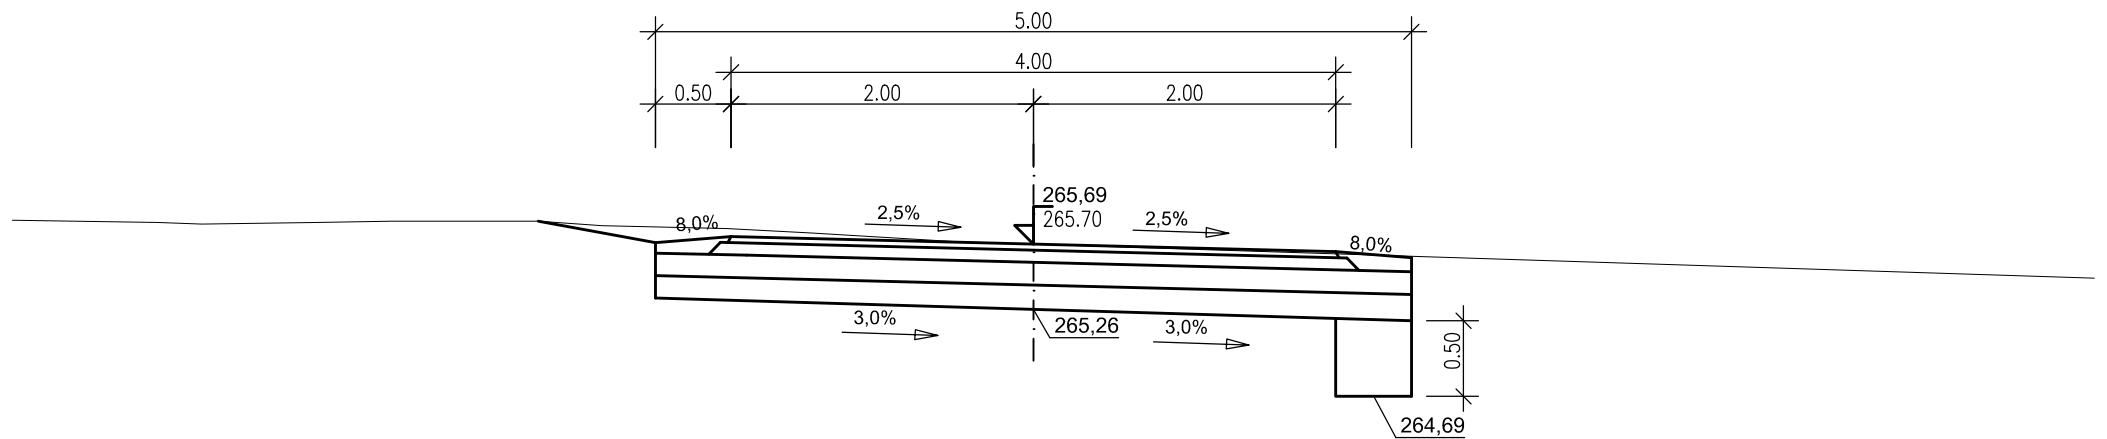


Příčný řez - km 0,100

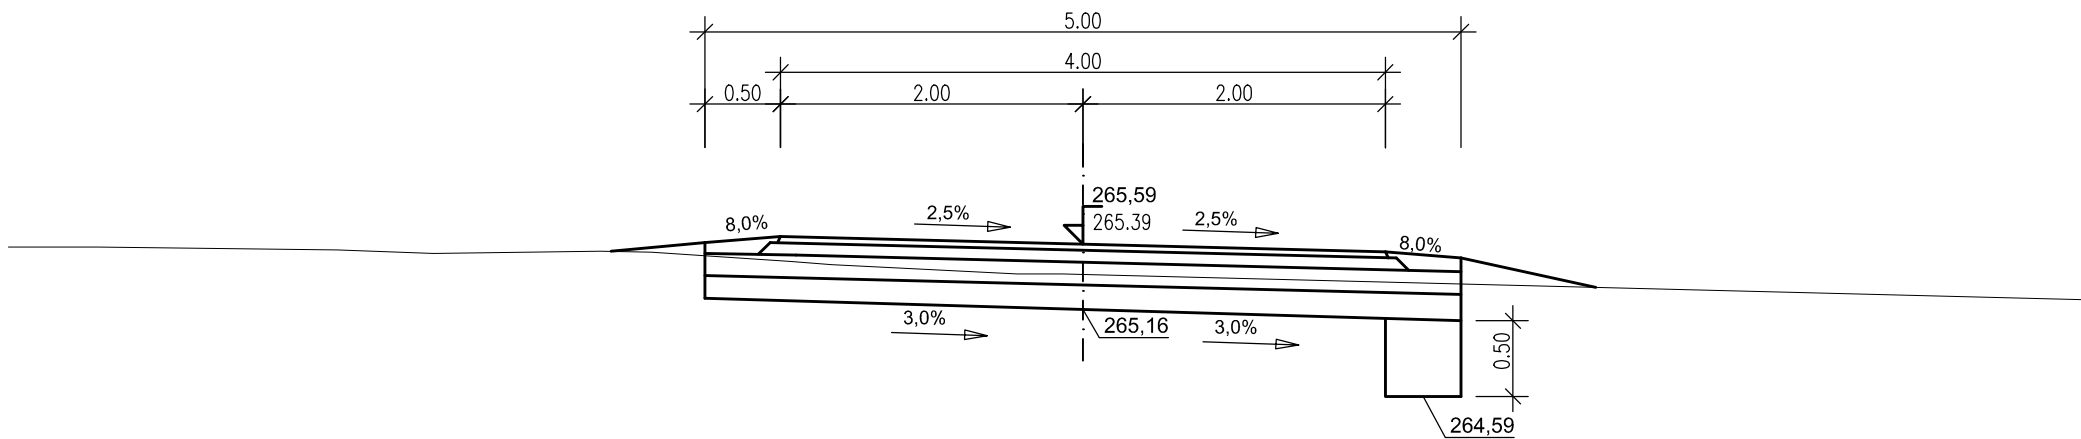


Příčný řez - km 0,120

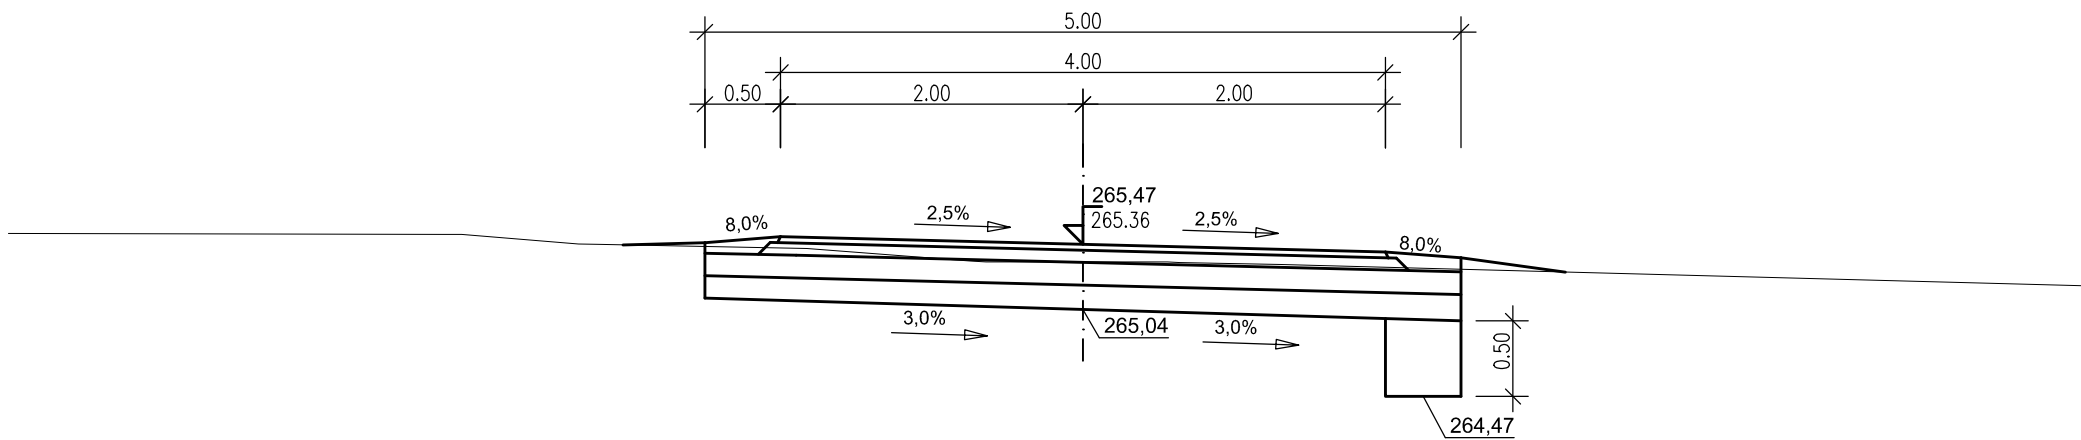


Příčný řez - km 0,140

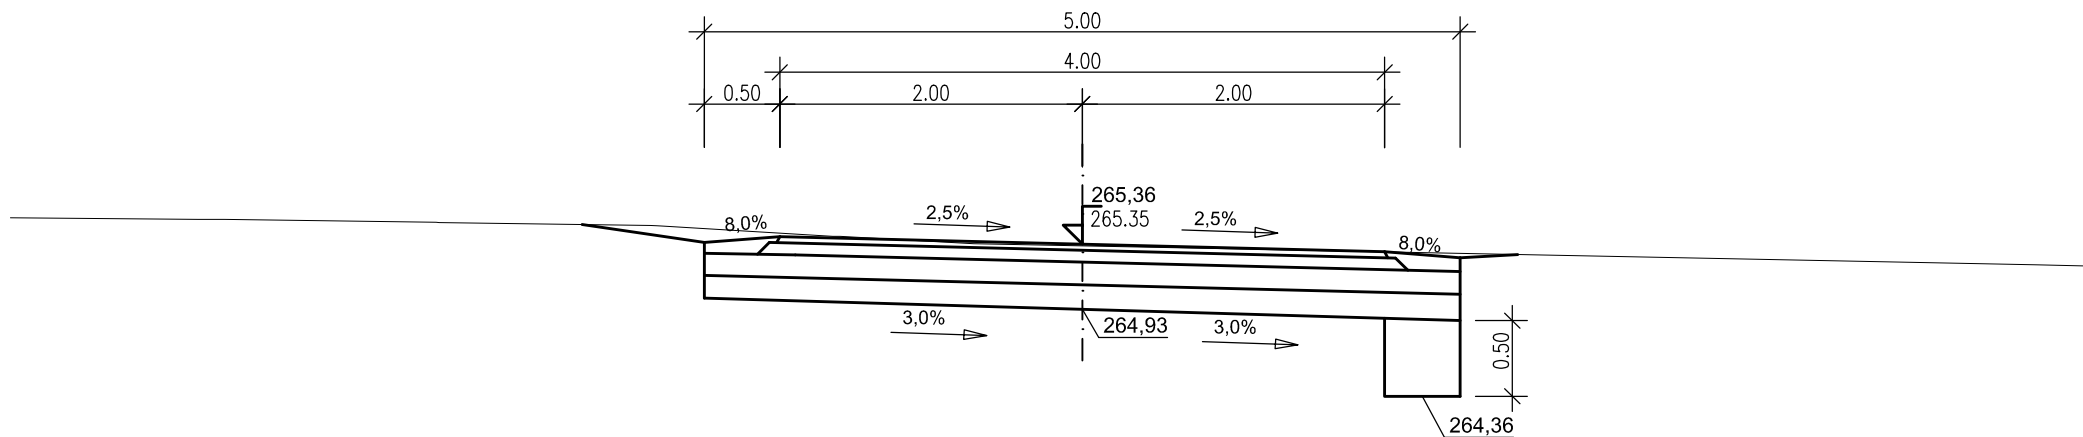


Příčný řez - km 0,160

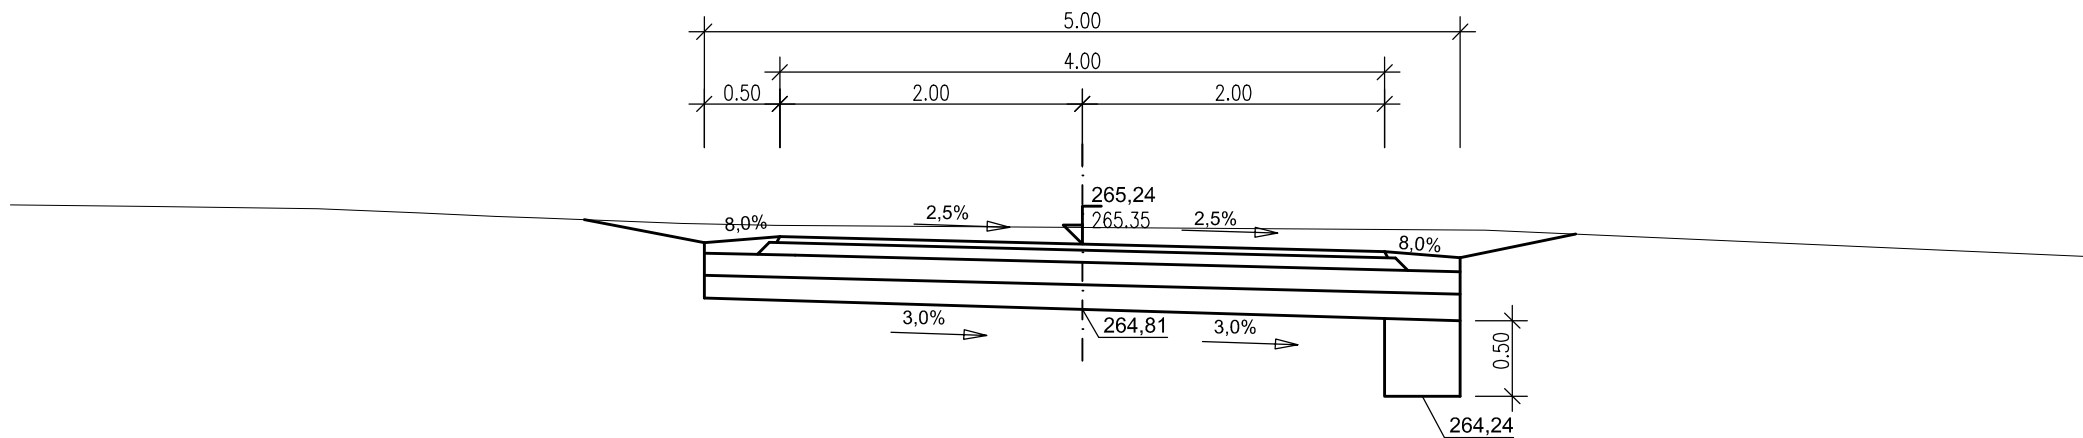


Příčný řez - km 0,180

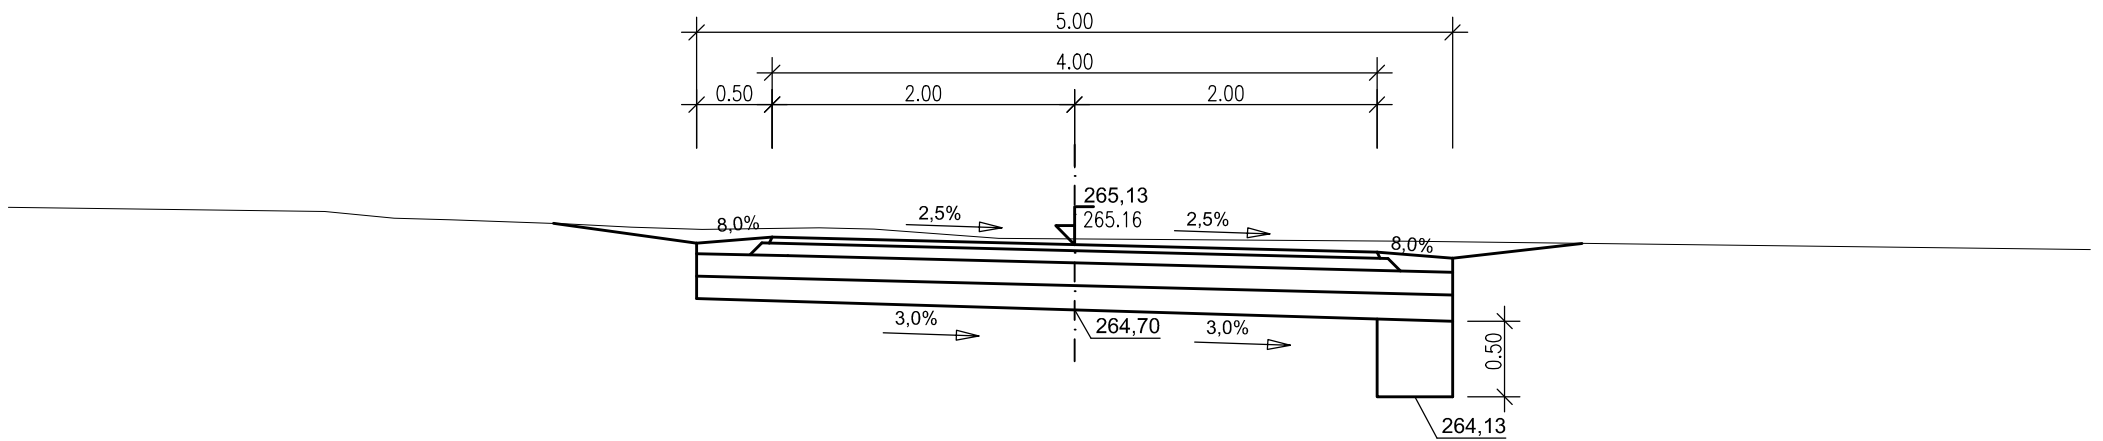


Příčný řez - km 0,200

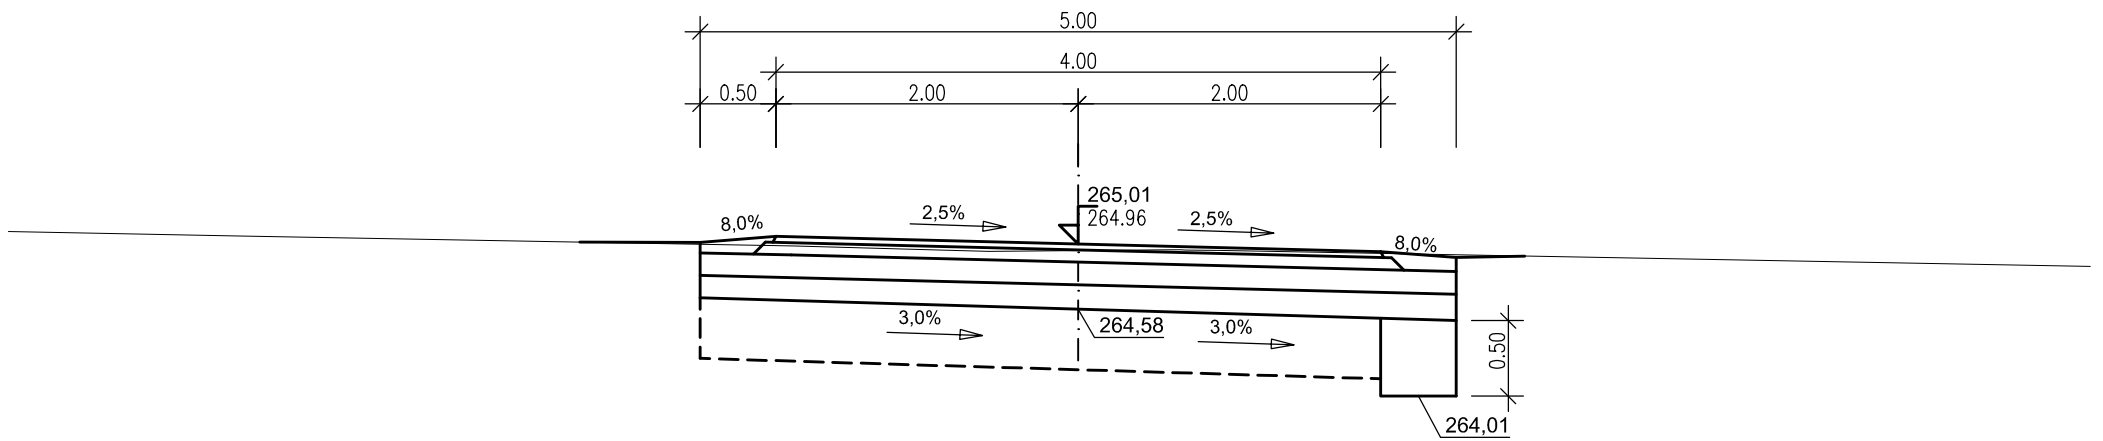


Příčný řez - km 0,220

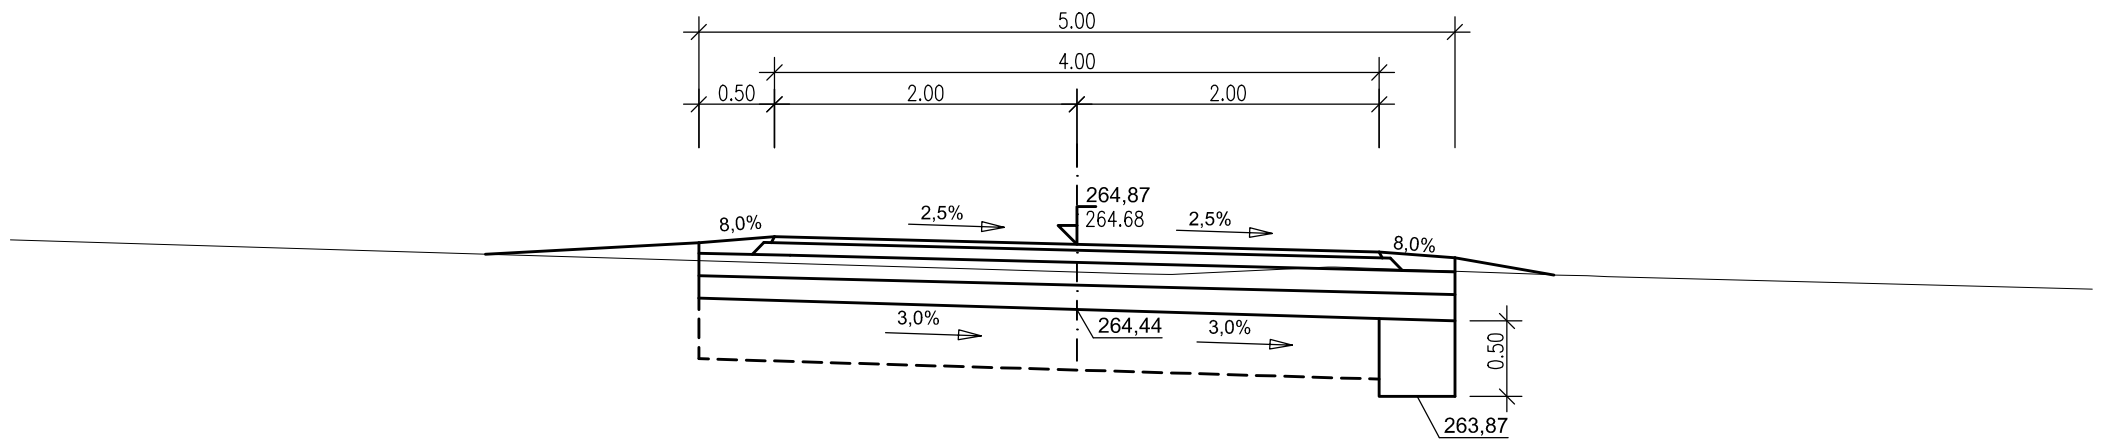


Příčný řez - km 0,240

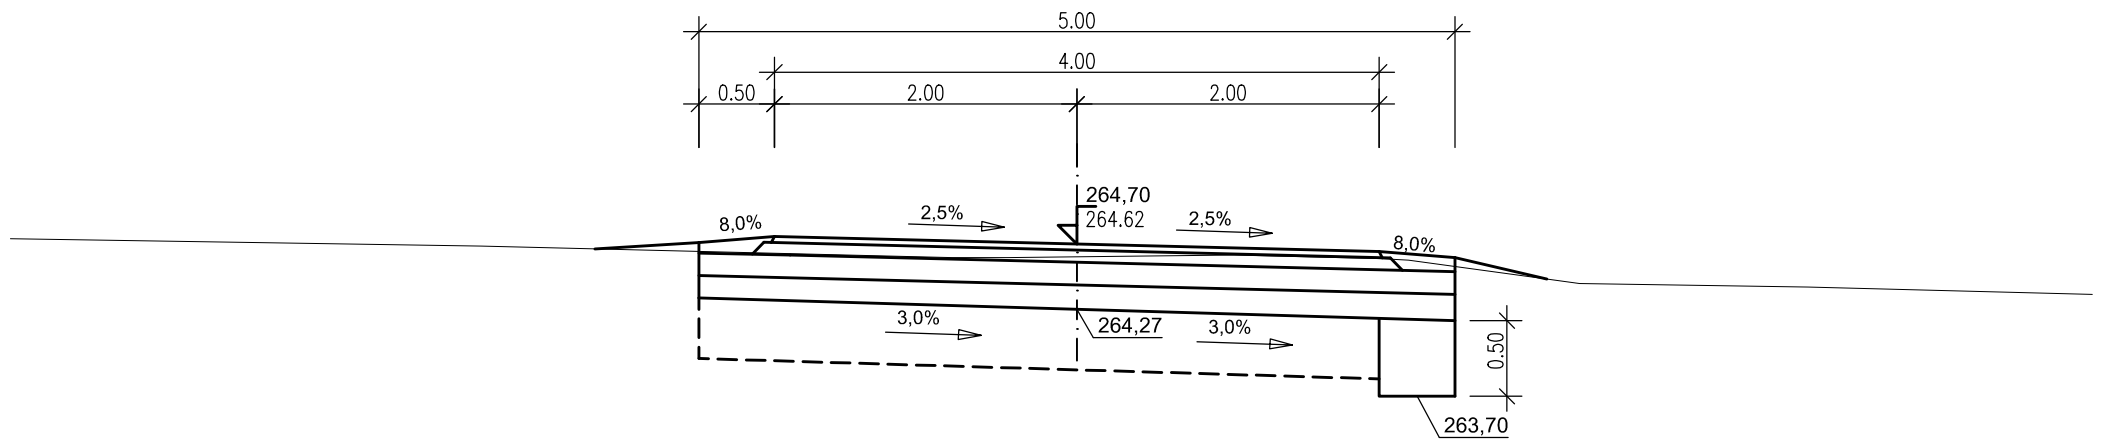


Příčný řez - km 0,260

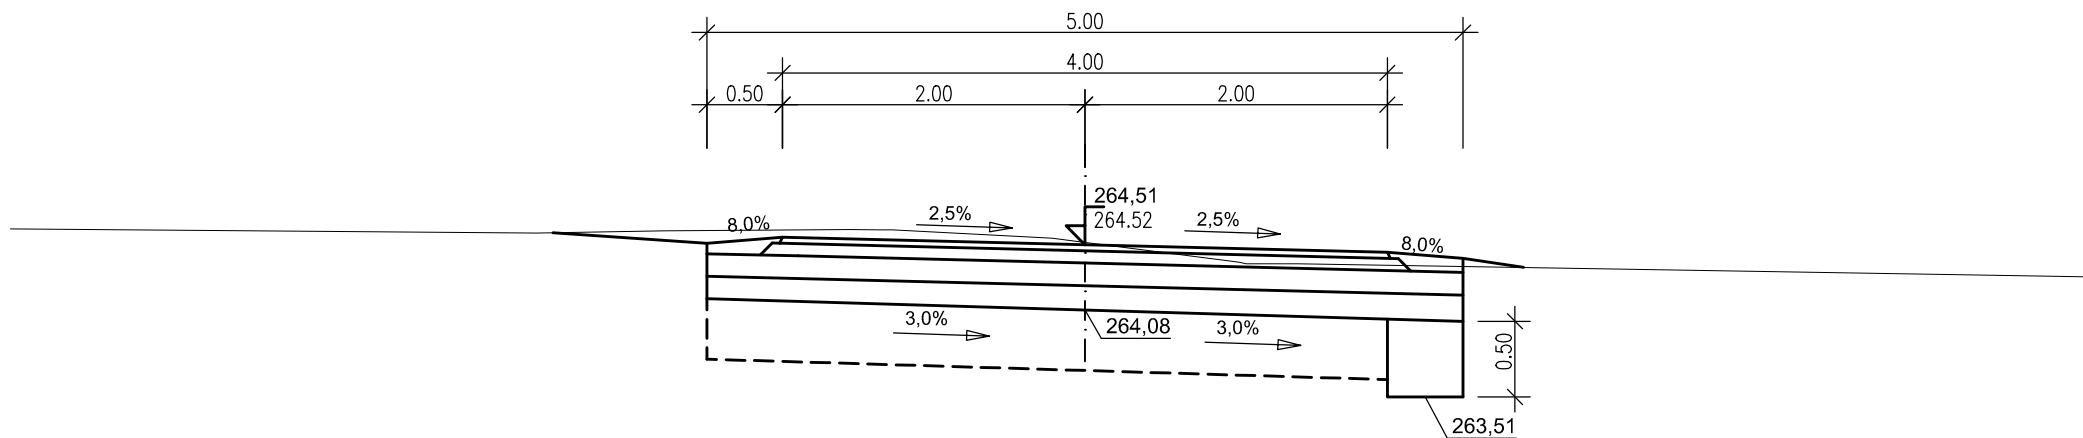


Příčný řez - km 0,280

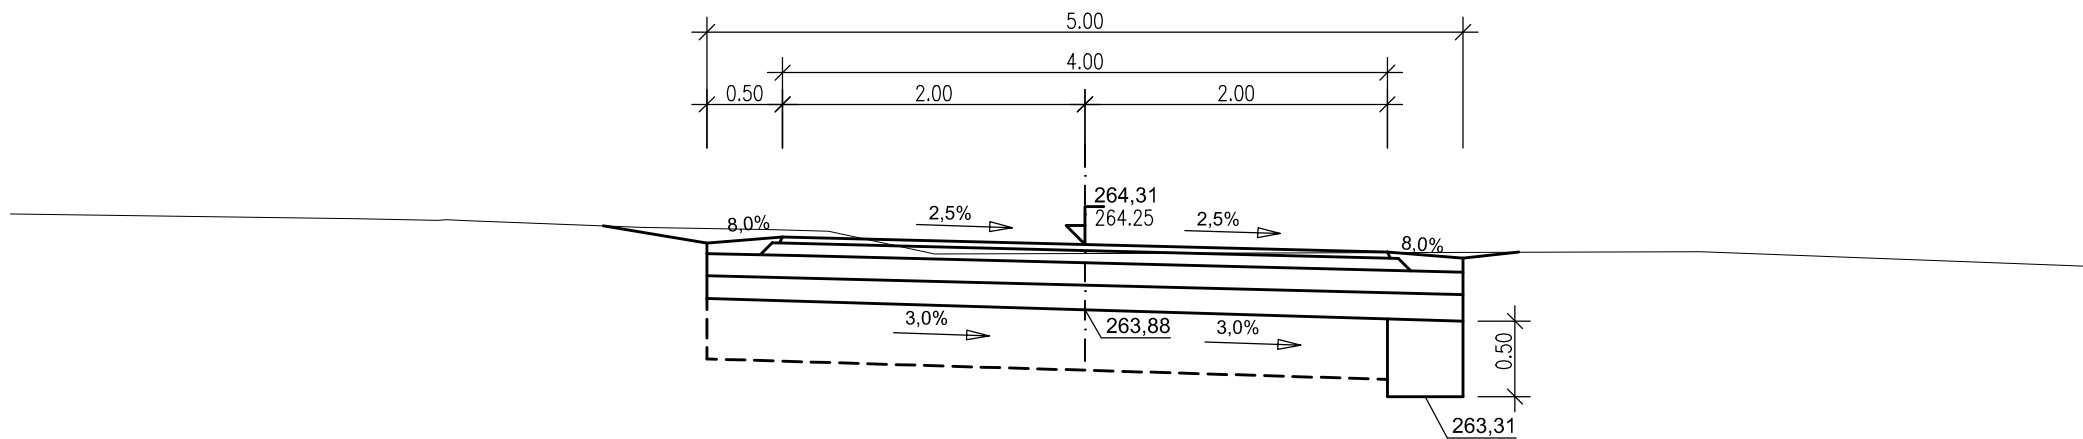


Příčný řez - km 0,300

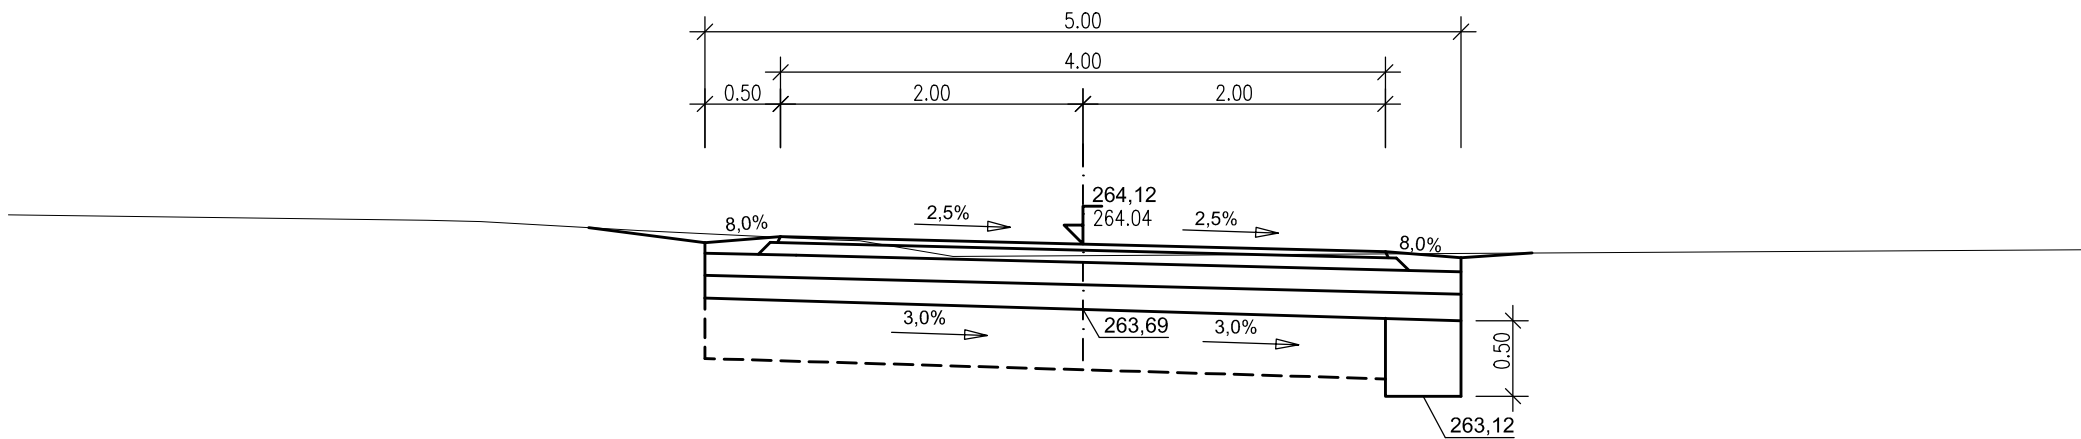


Příčný řez - km 0,320

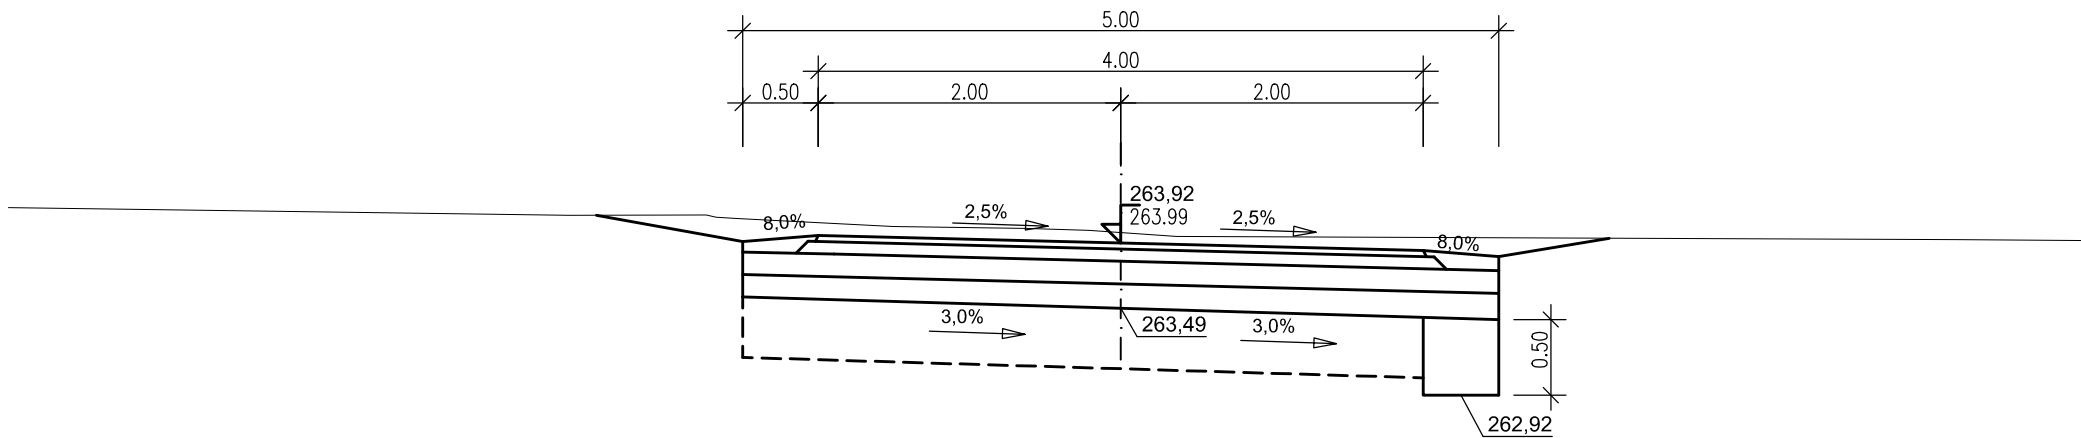


Příčný řez - km 0,340

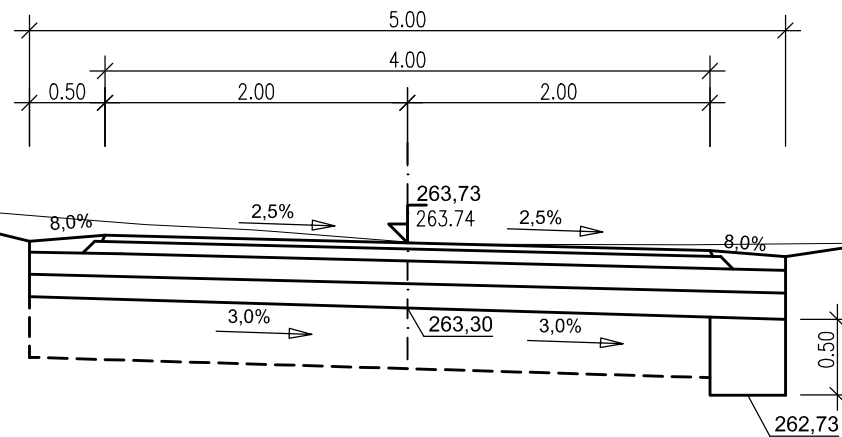


Příčný řez - km 0,360

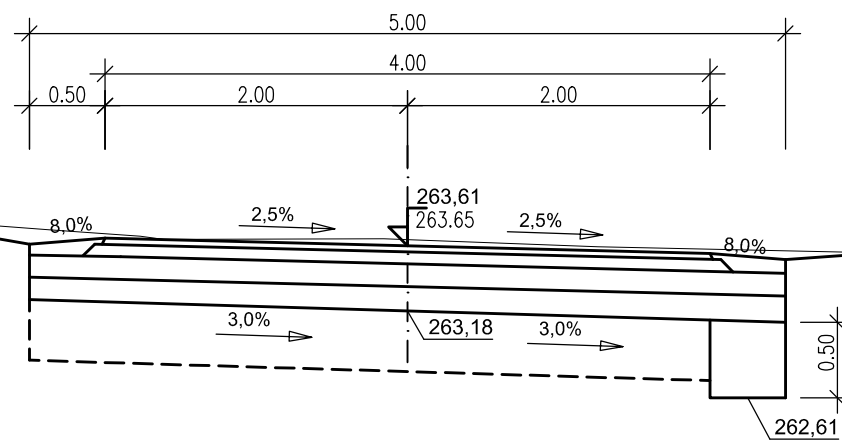


Příčný řez - km 0,380

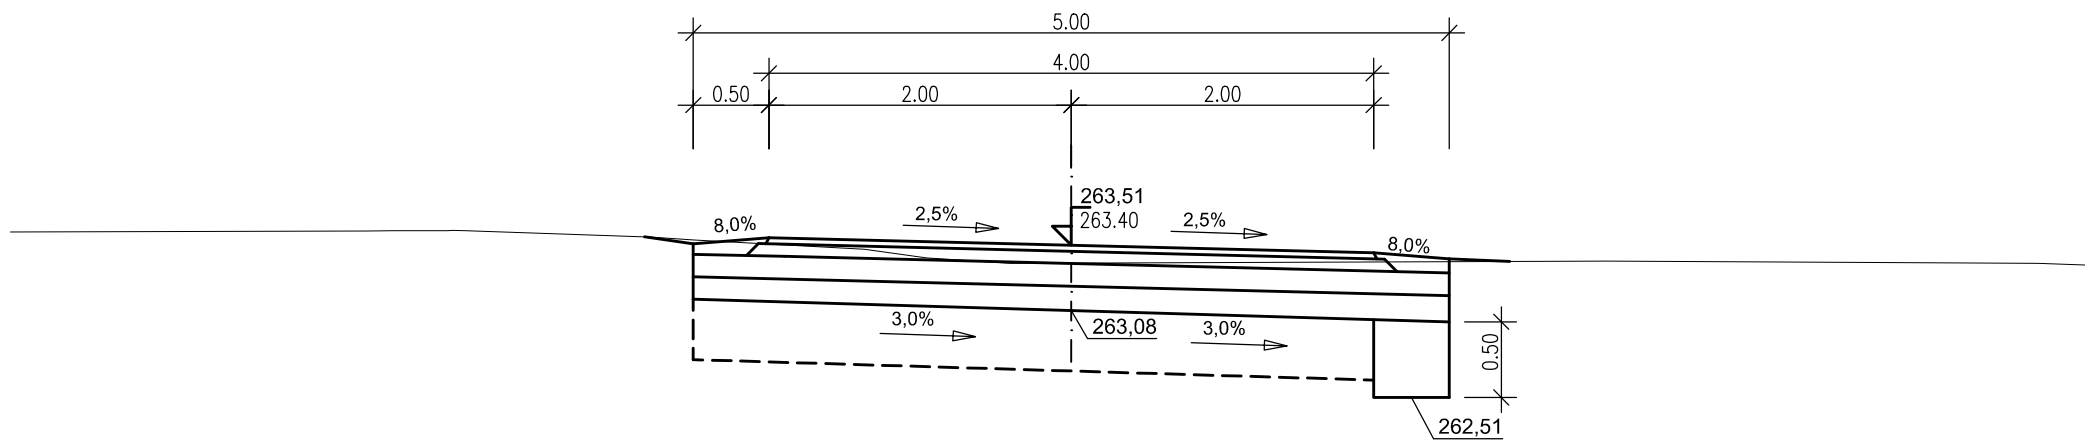


Příčný řez - km 0,400

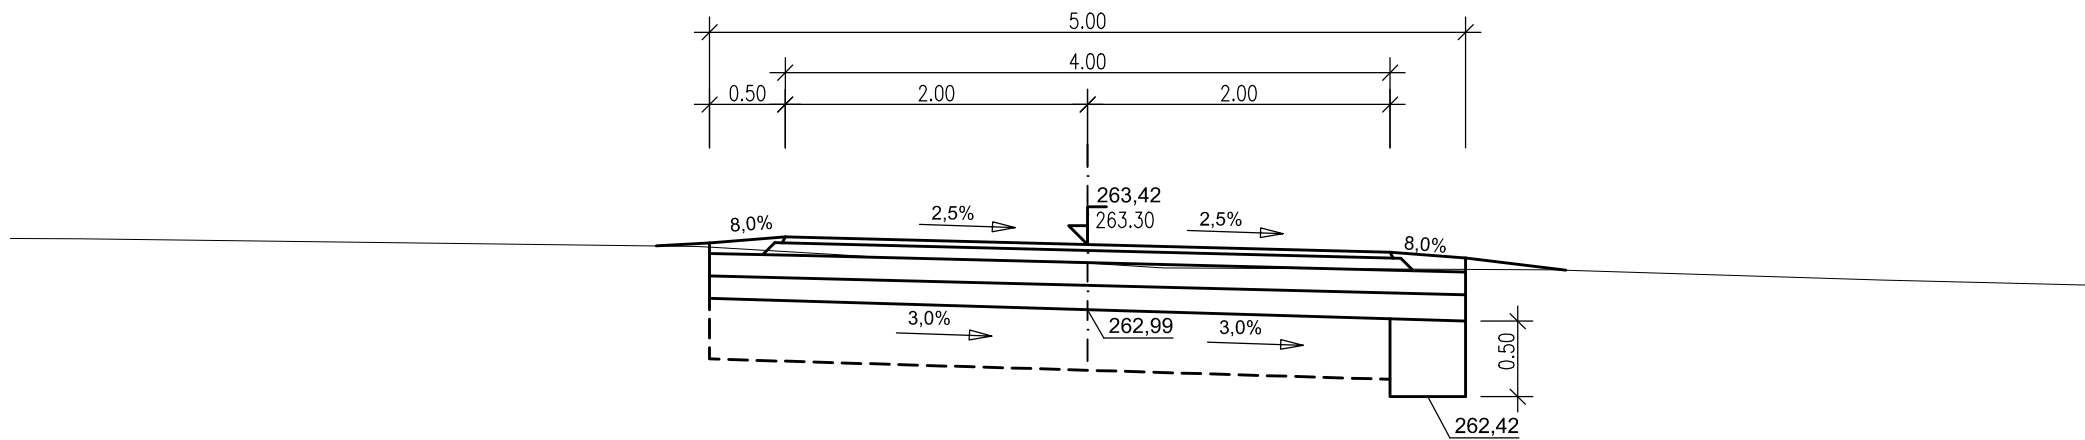


Příčný řez - km 0,420

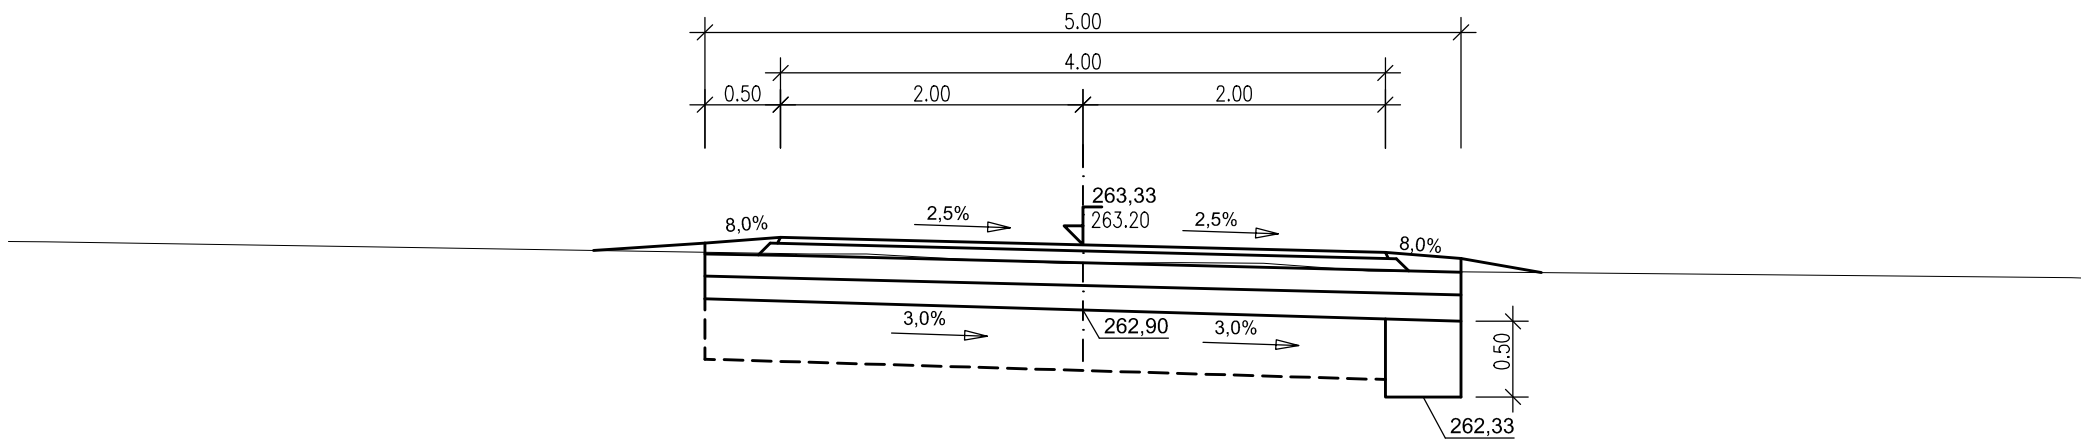


Příčný řez - km 0,440

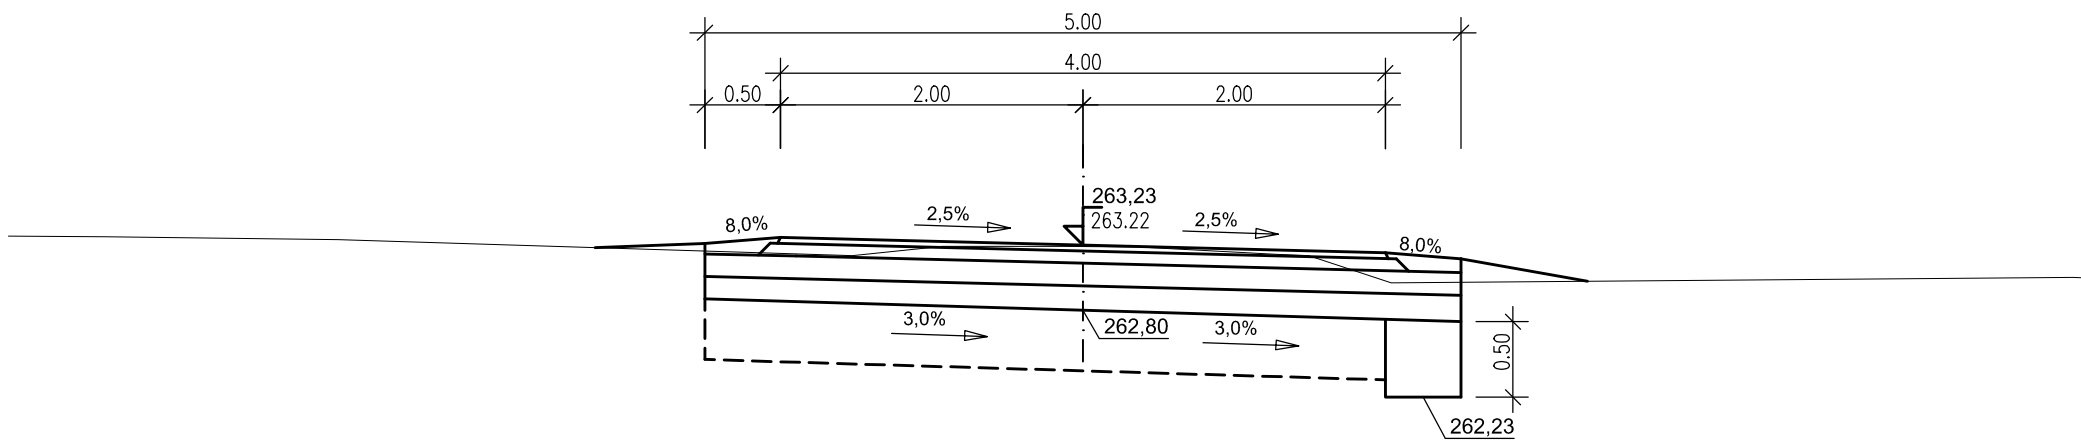


Příčný řez - km 0,460

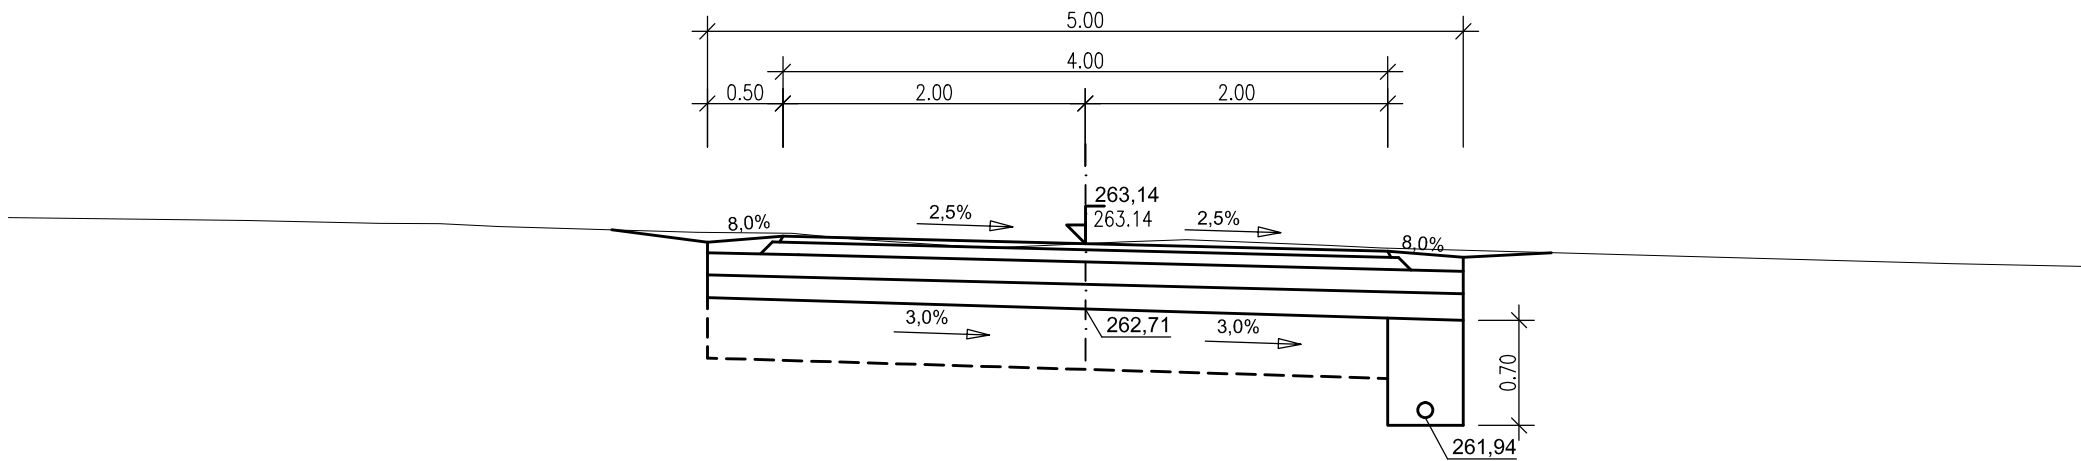


Příčný řez - km 0,480

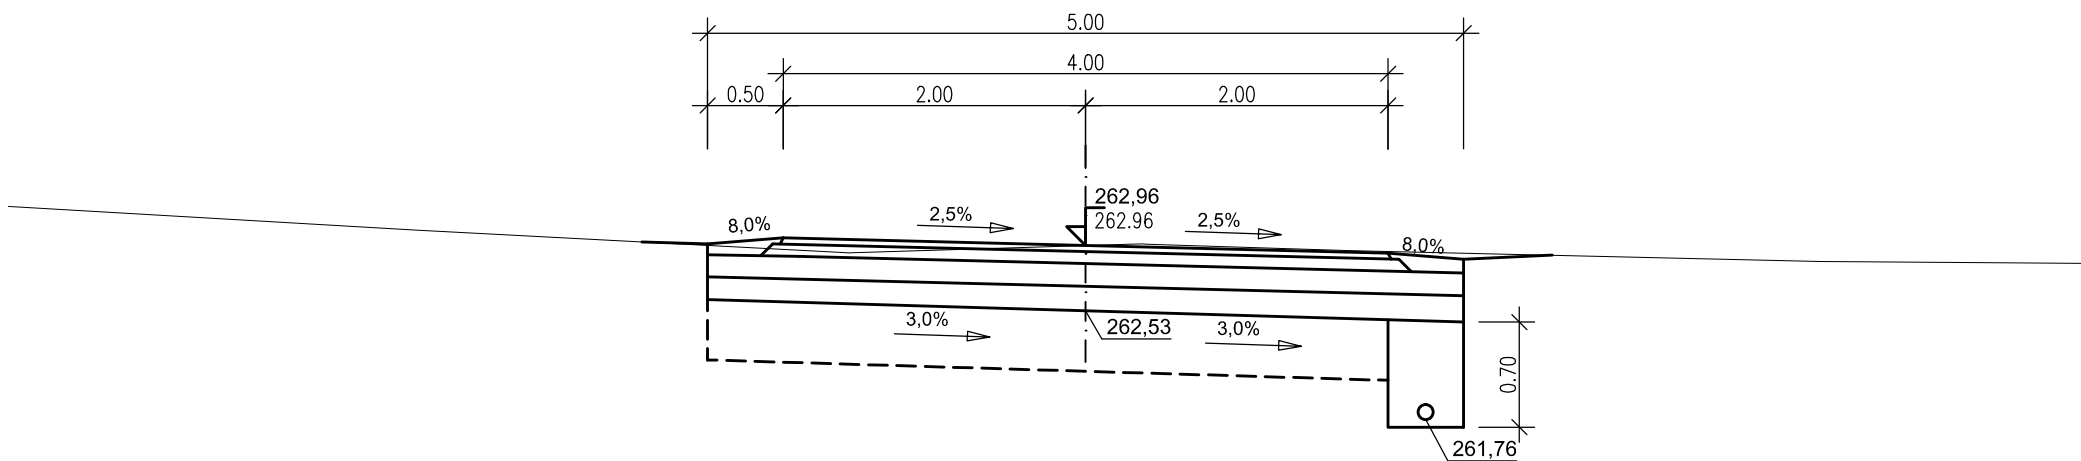


Příčný řez - km 0,500

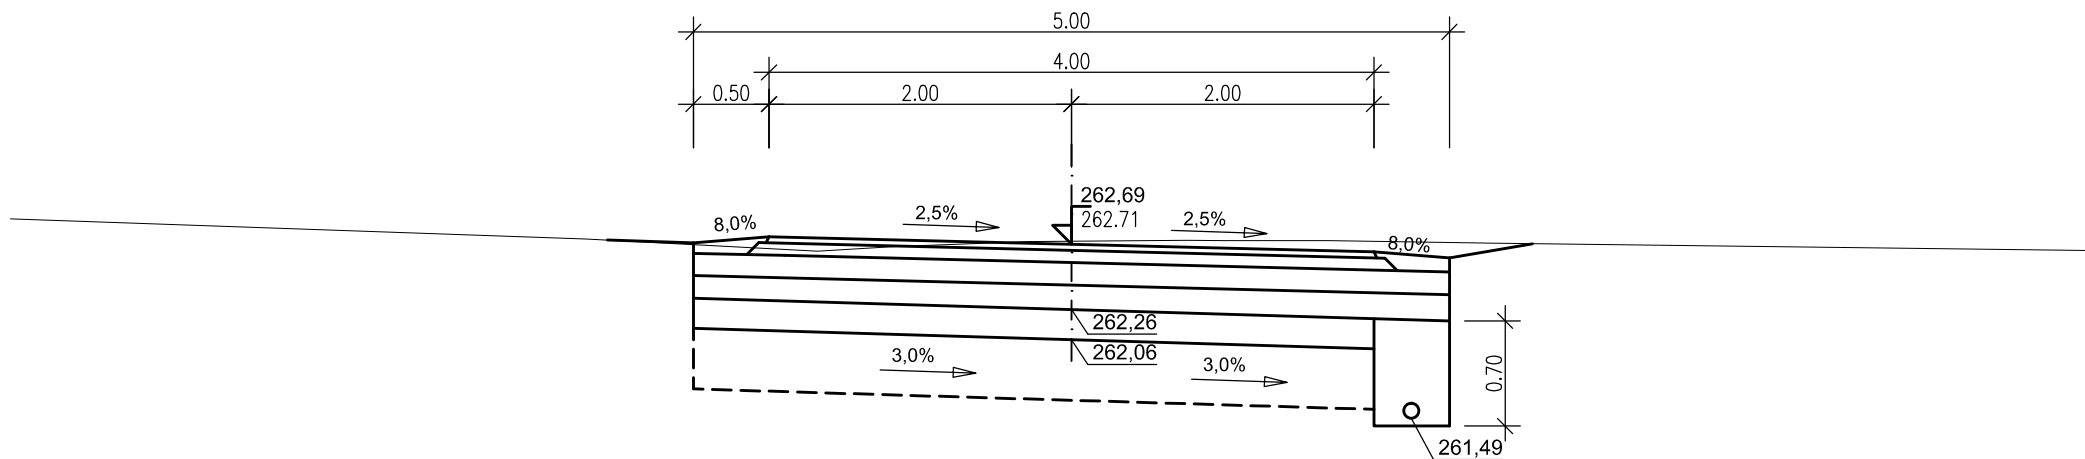


Příčný řez - km 0,520

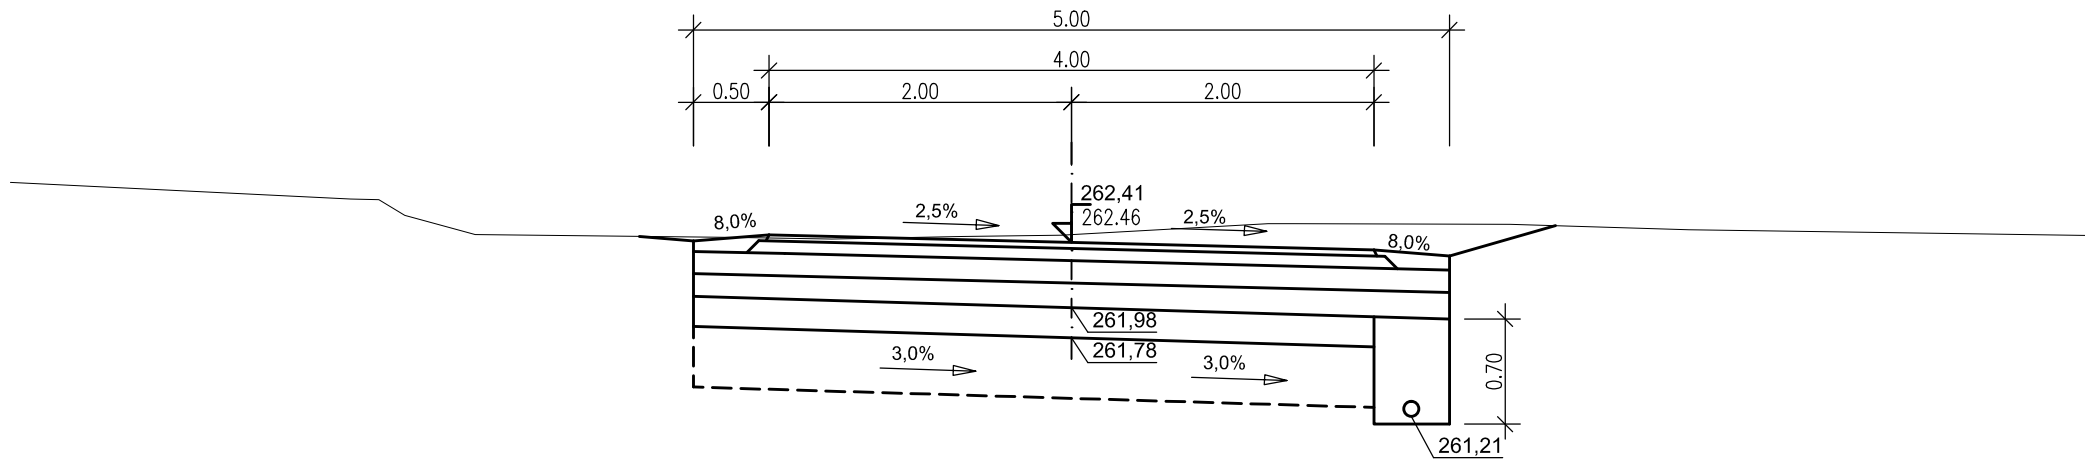


Příčný řez - km 0,540

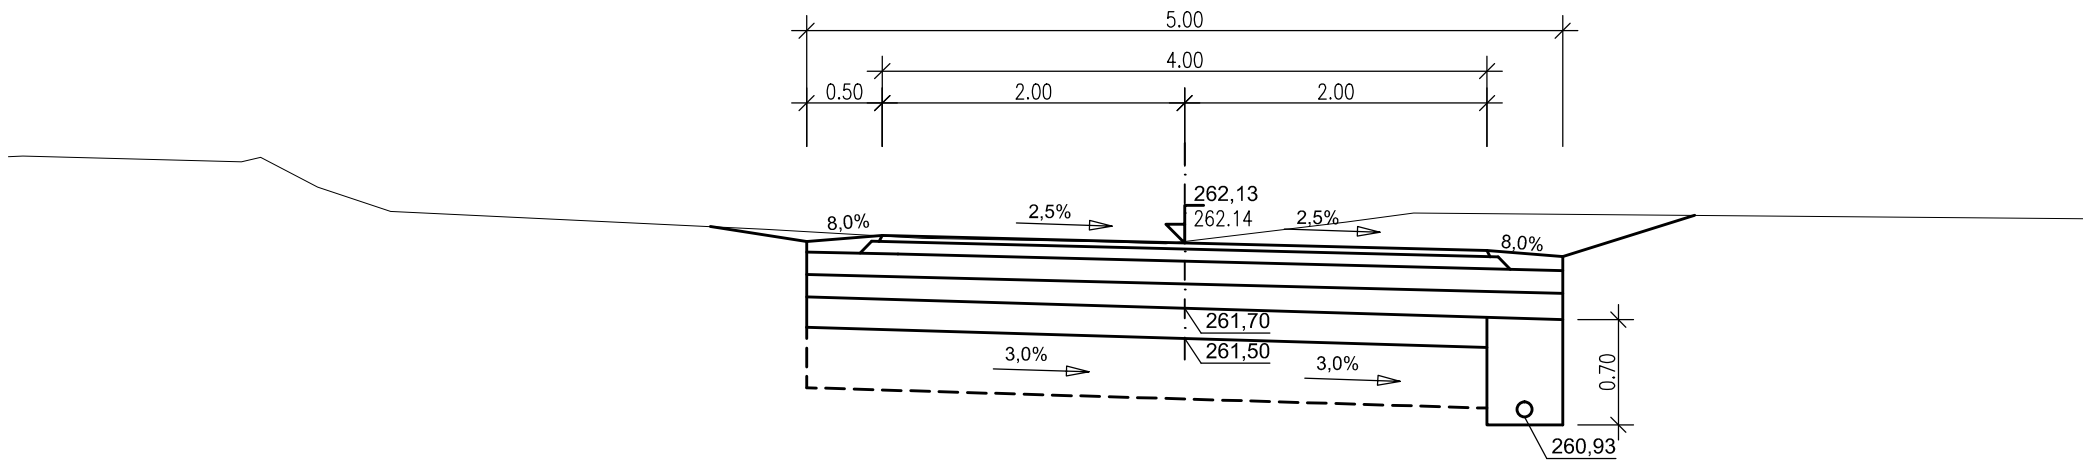


Příčný řez - km 0,560

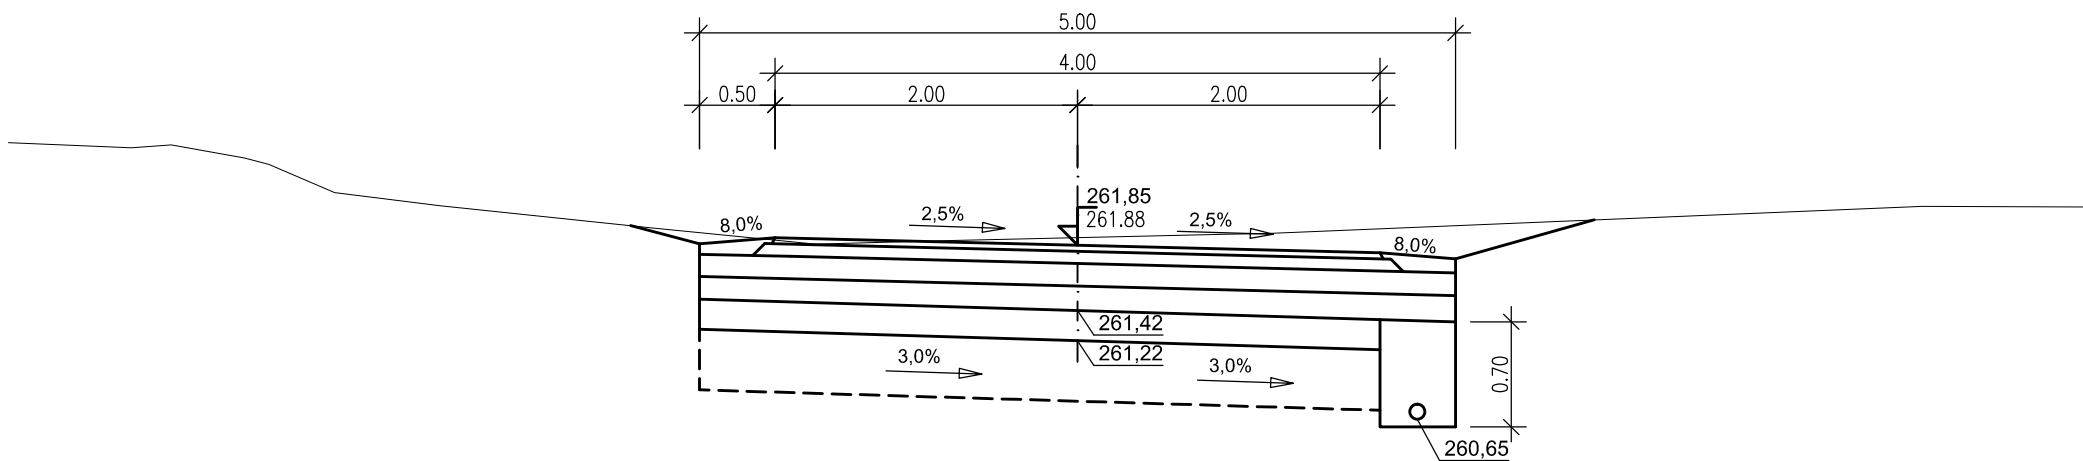


Příčný řez - km 0,580

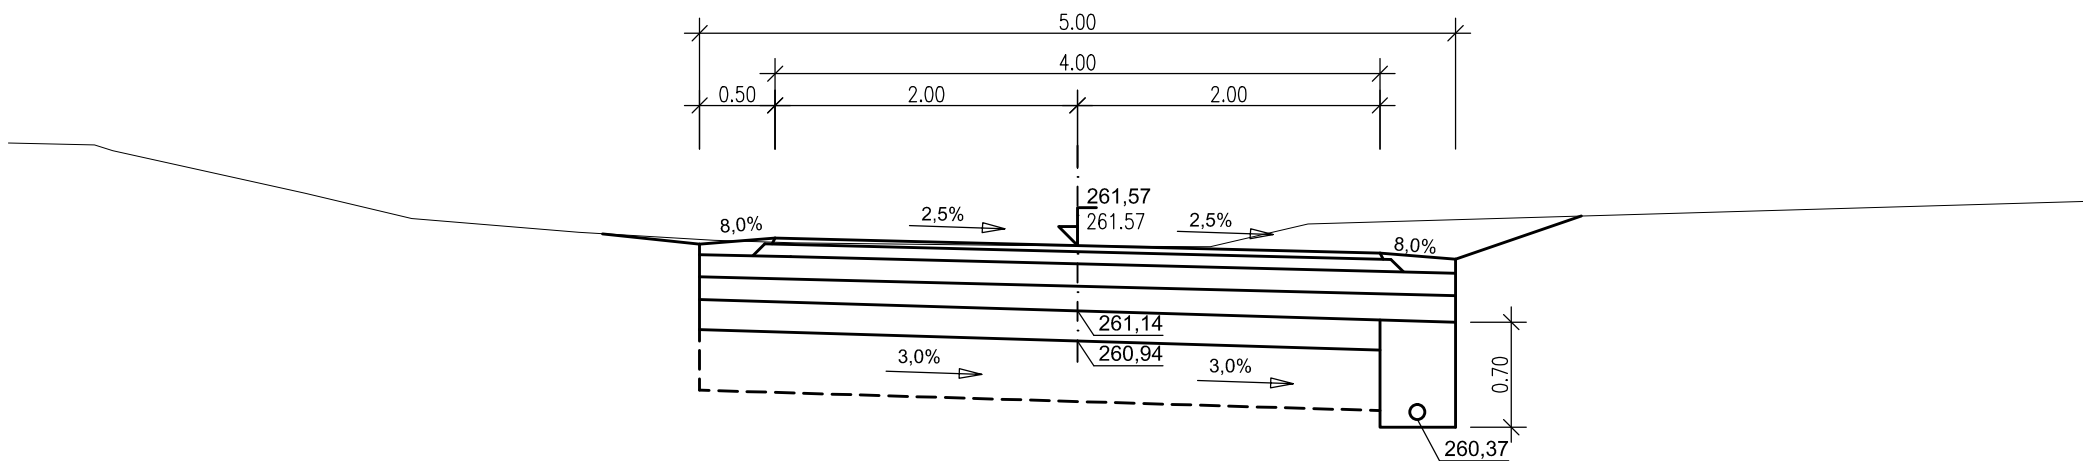


Příčný řez - km 0,600

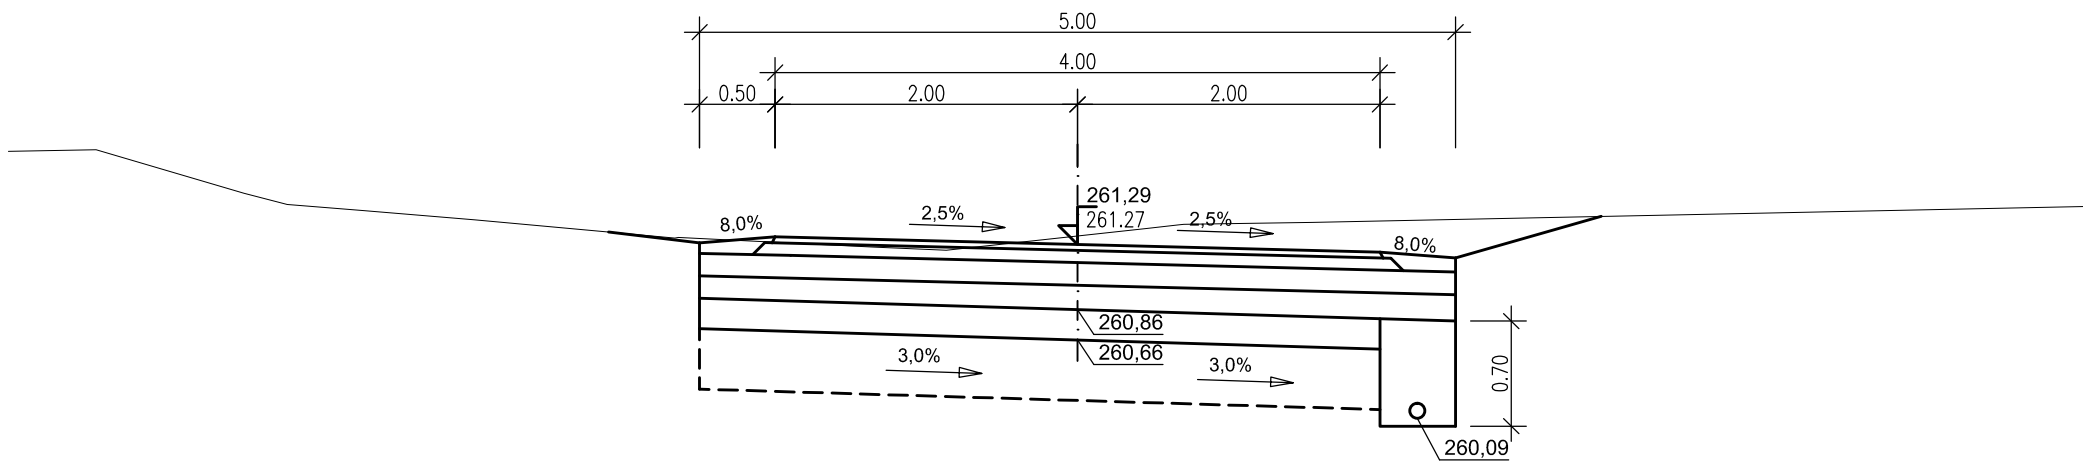


Příčný řez - km 0,620

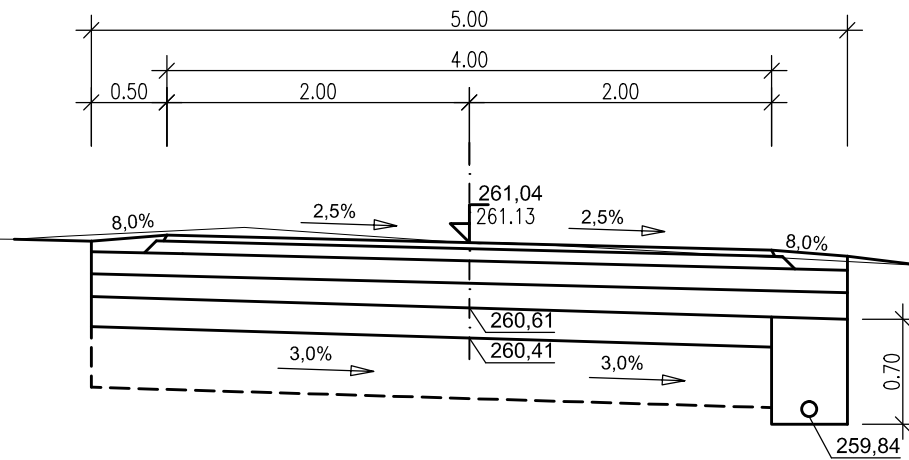


Příčný řez - km 0,640

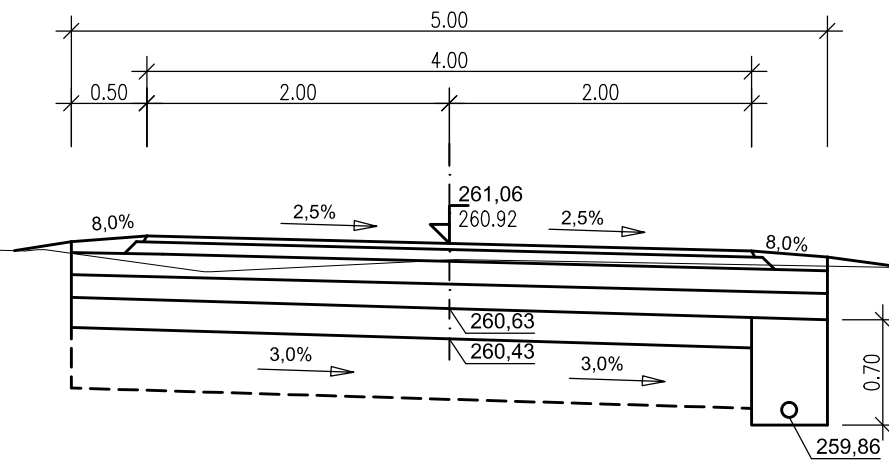


Příčný řez - km 0,660

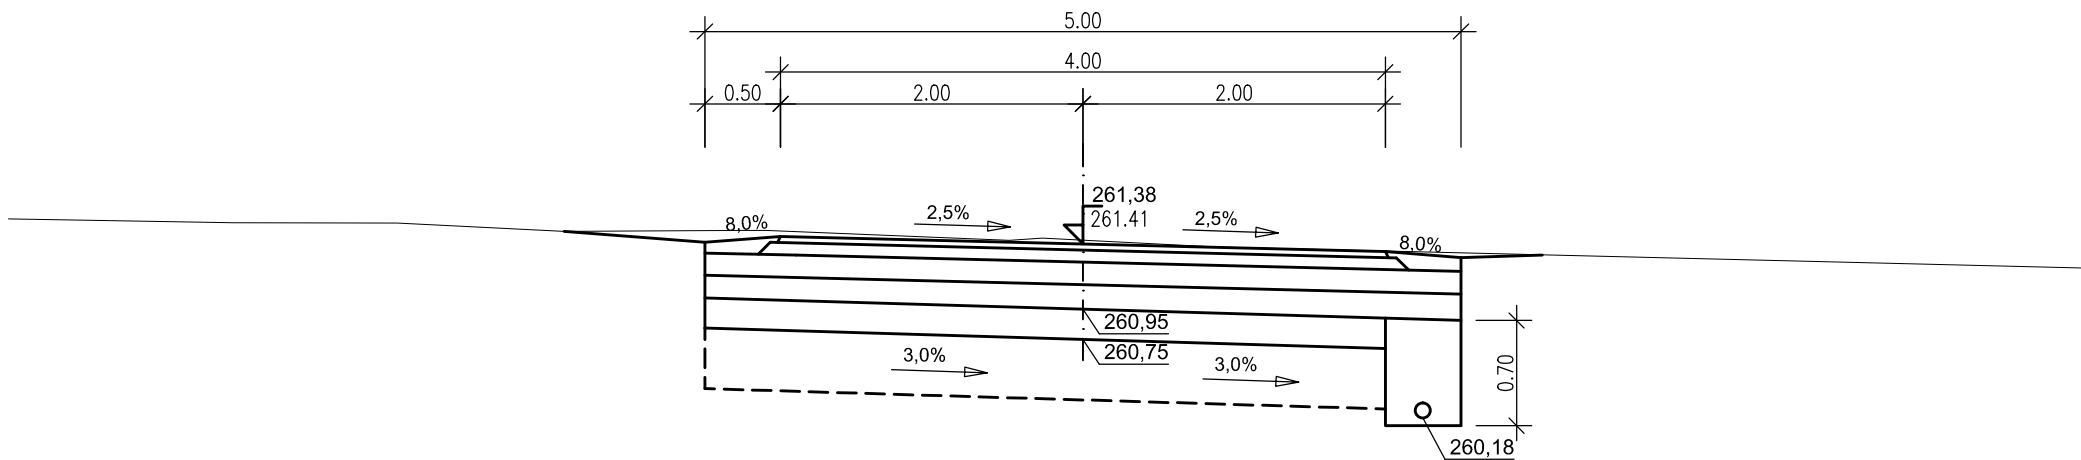


Příčný řez - km 0,680

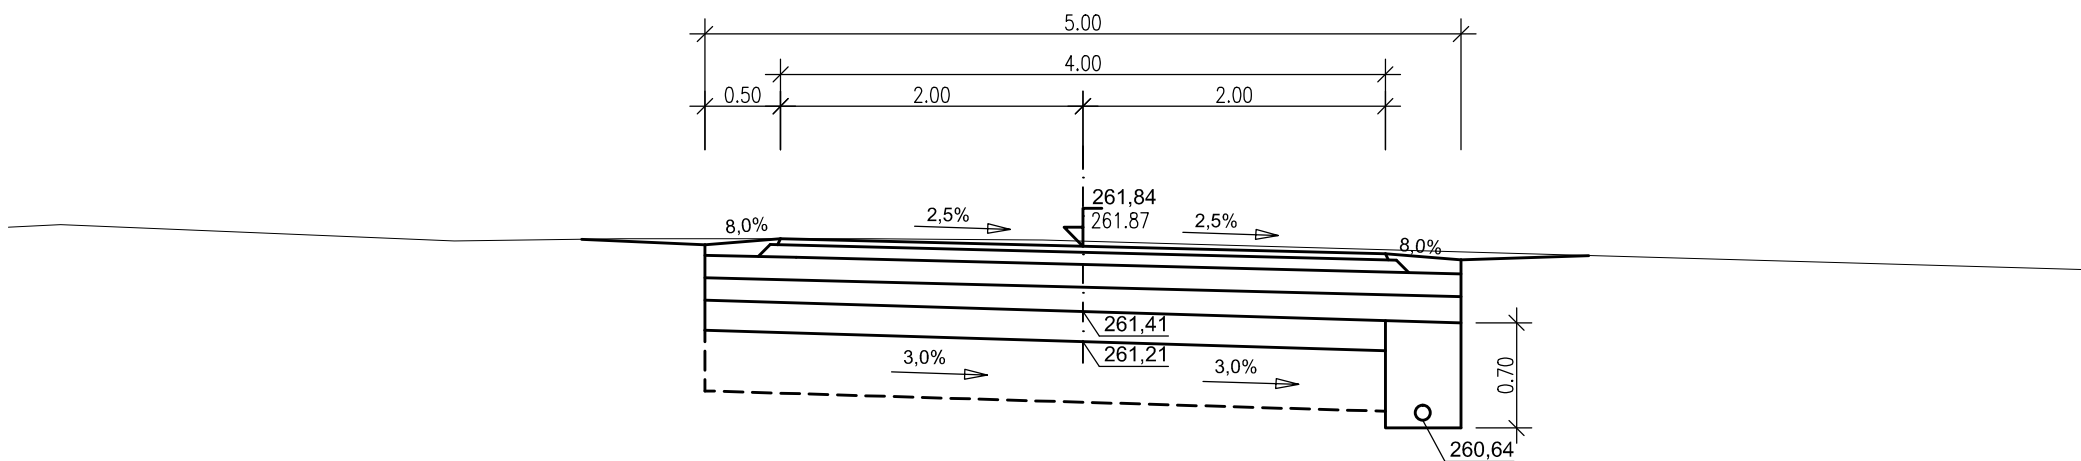


Příčný řez - km 0,700

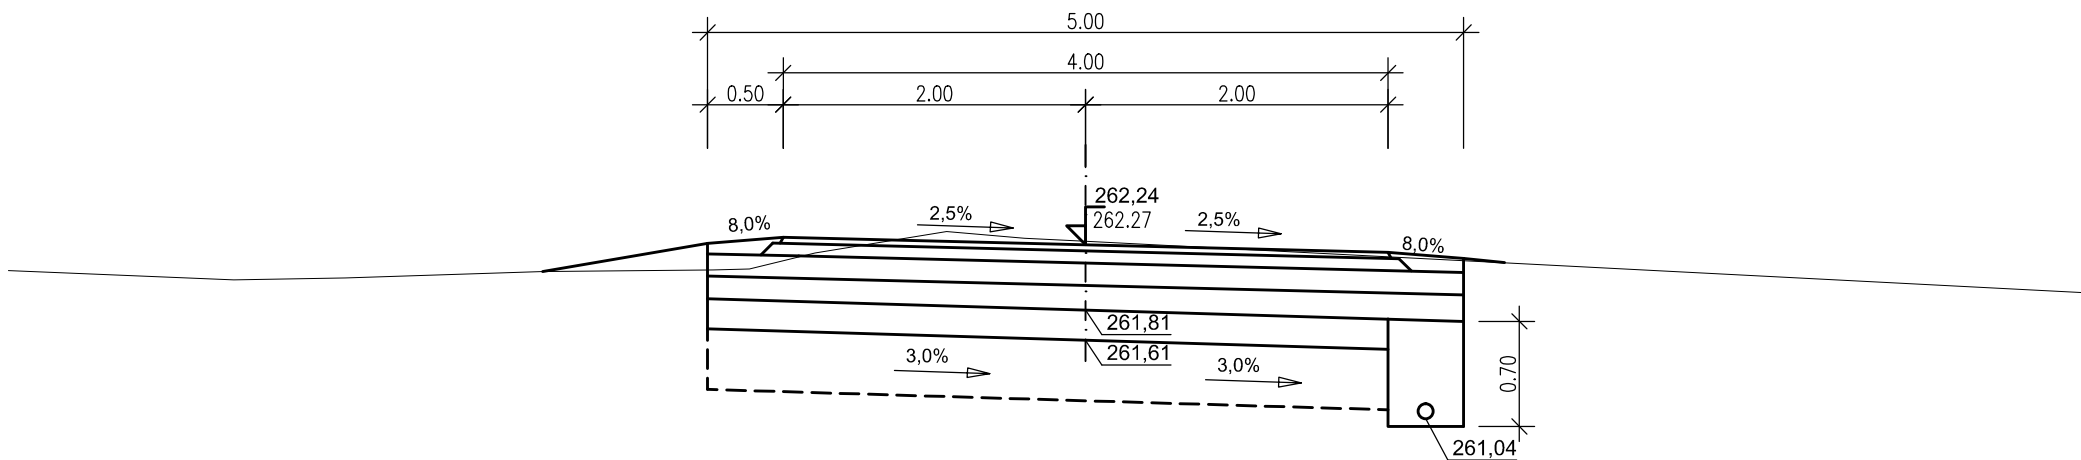


Příčný řez - km 0,720

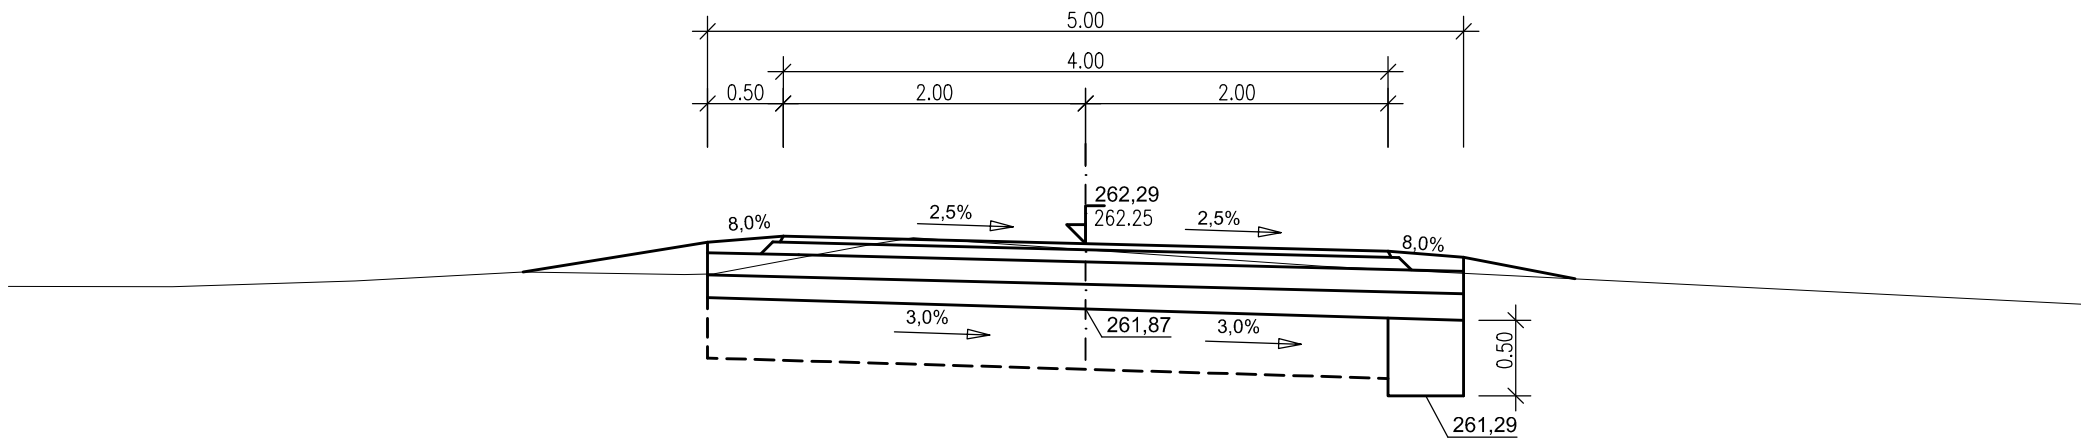


Příčný řez - km 0,740

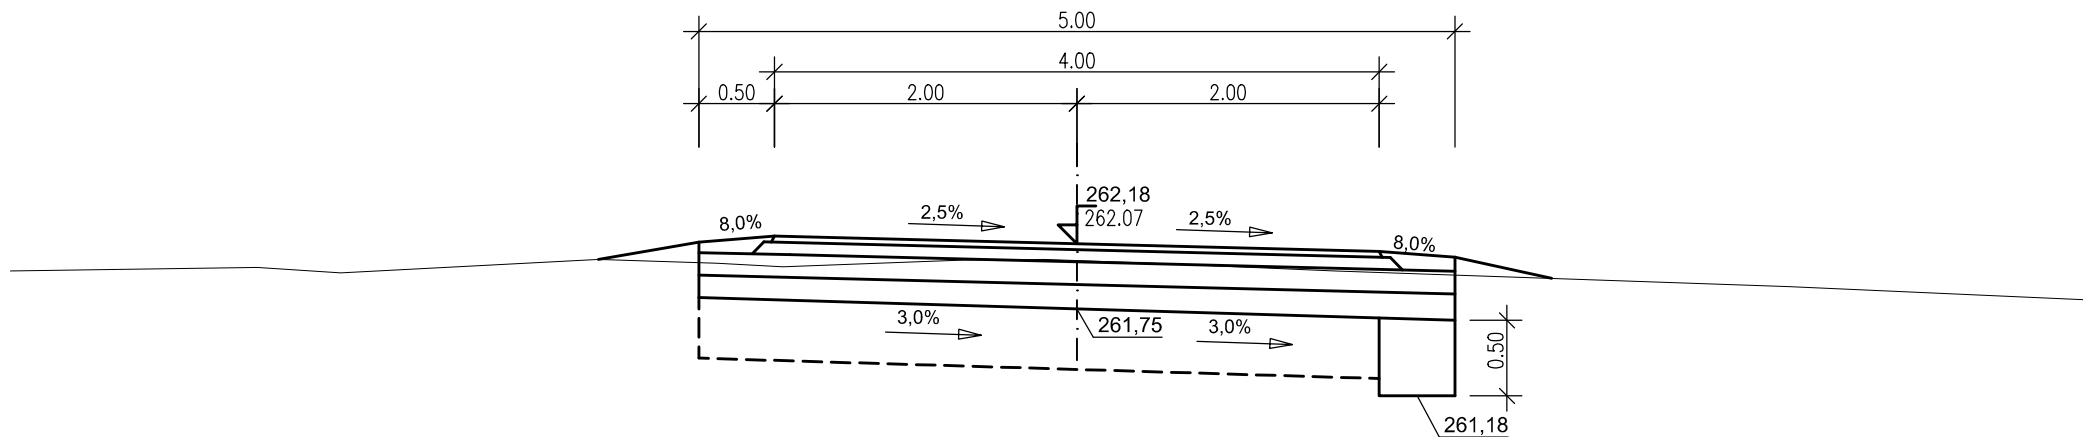


Příčný řez - km 0,760

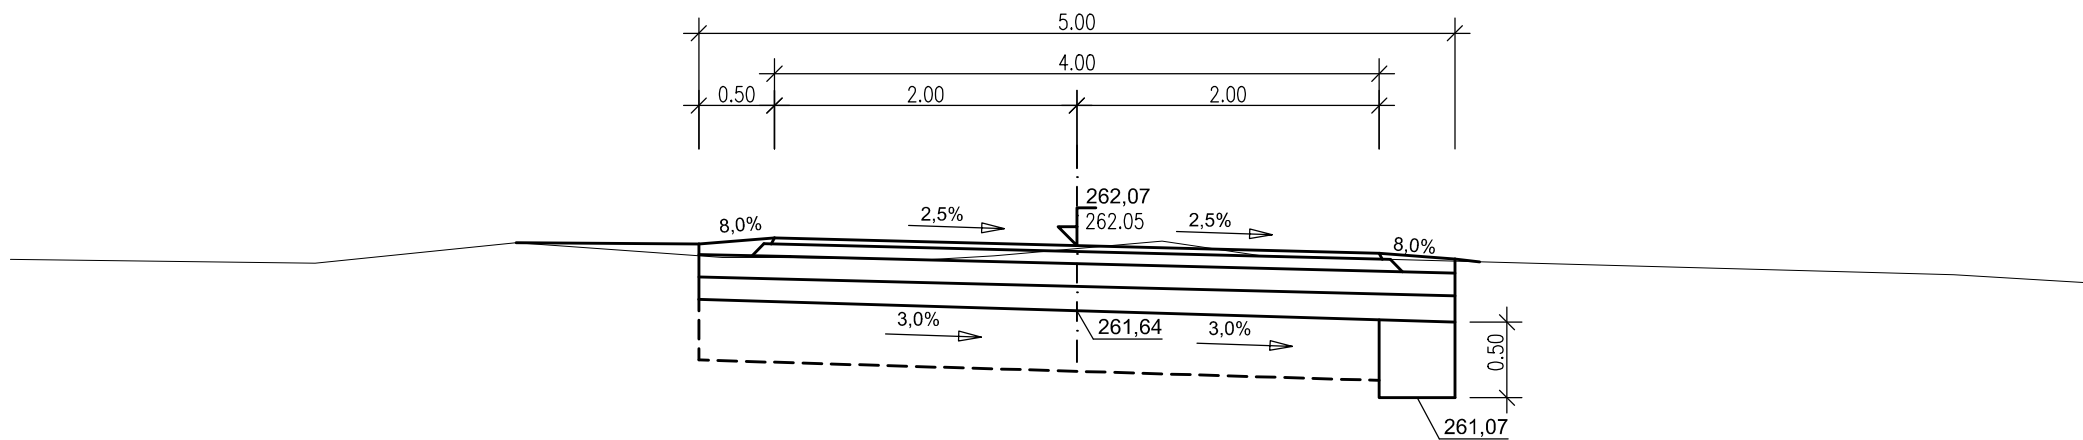


Příčný řez - km 0,780

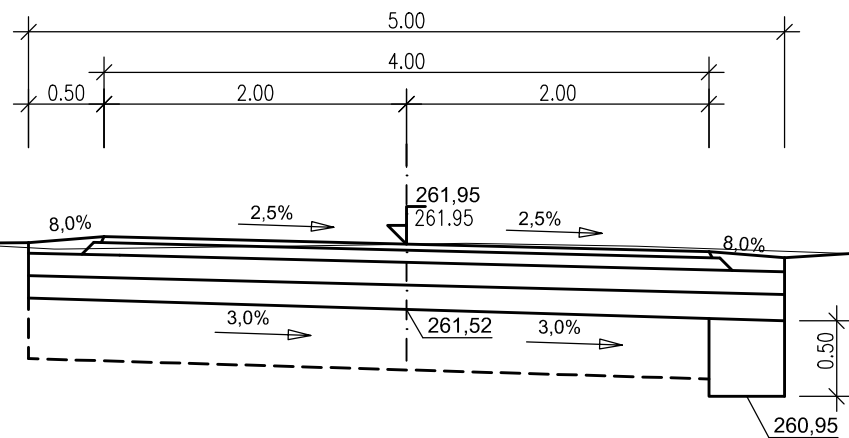


Příčný řez - km 0,800

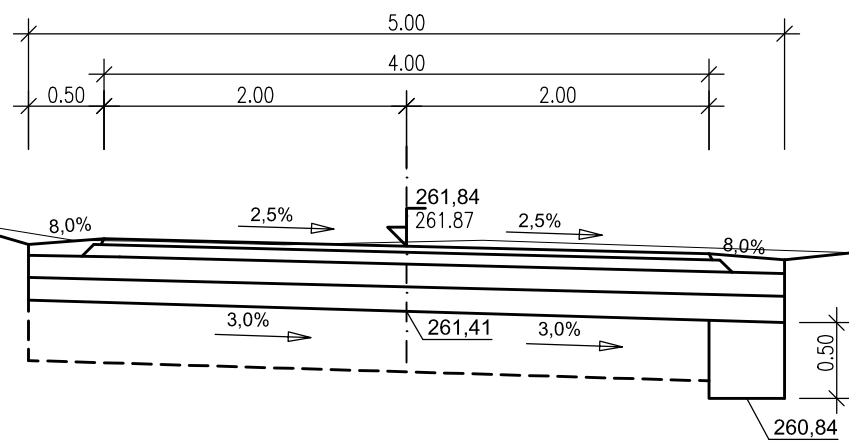


Příčný řez - km 0,820

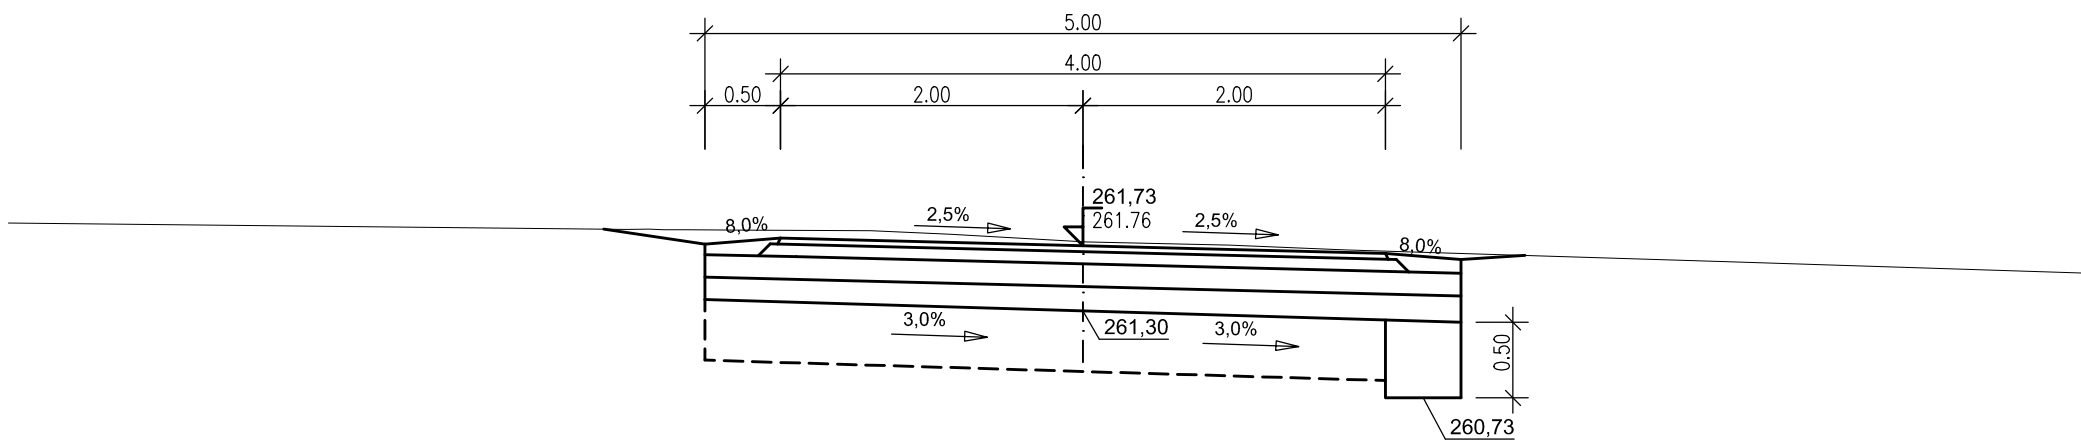


Příčný řez - km 0,840

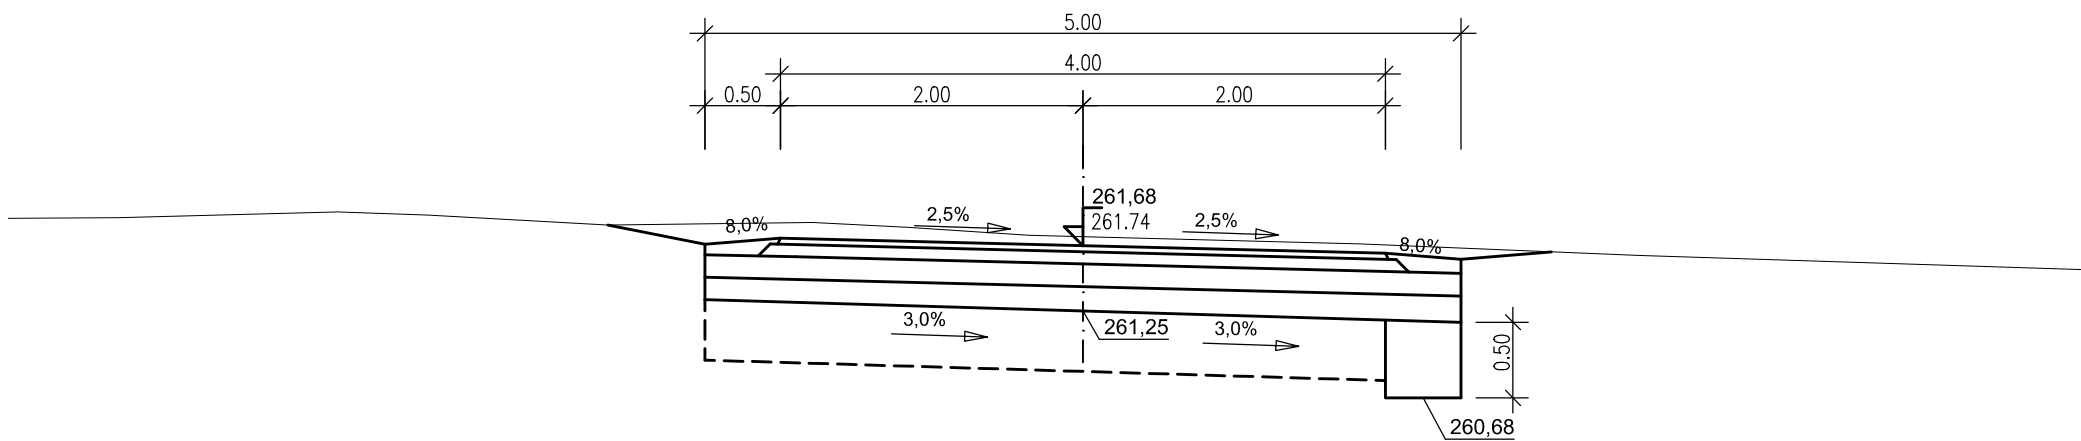


Příčný řez - km 0,860

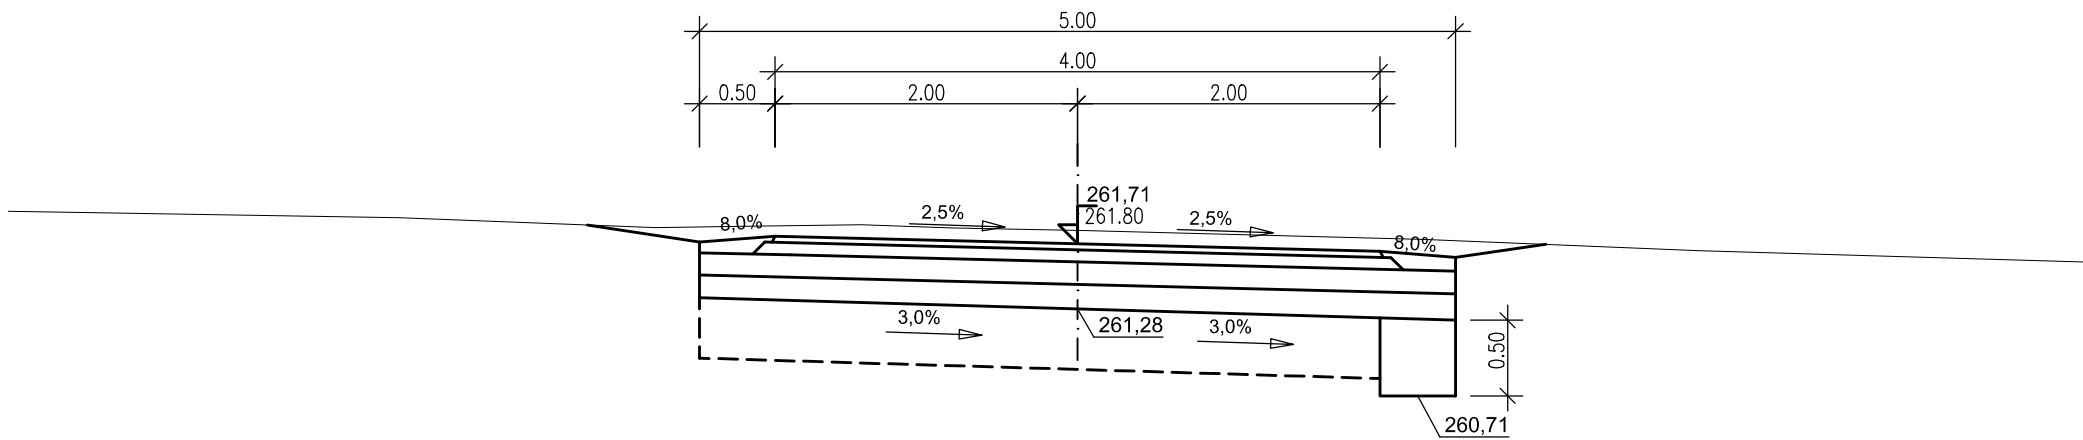


Příčný řez - km 0,880

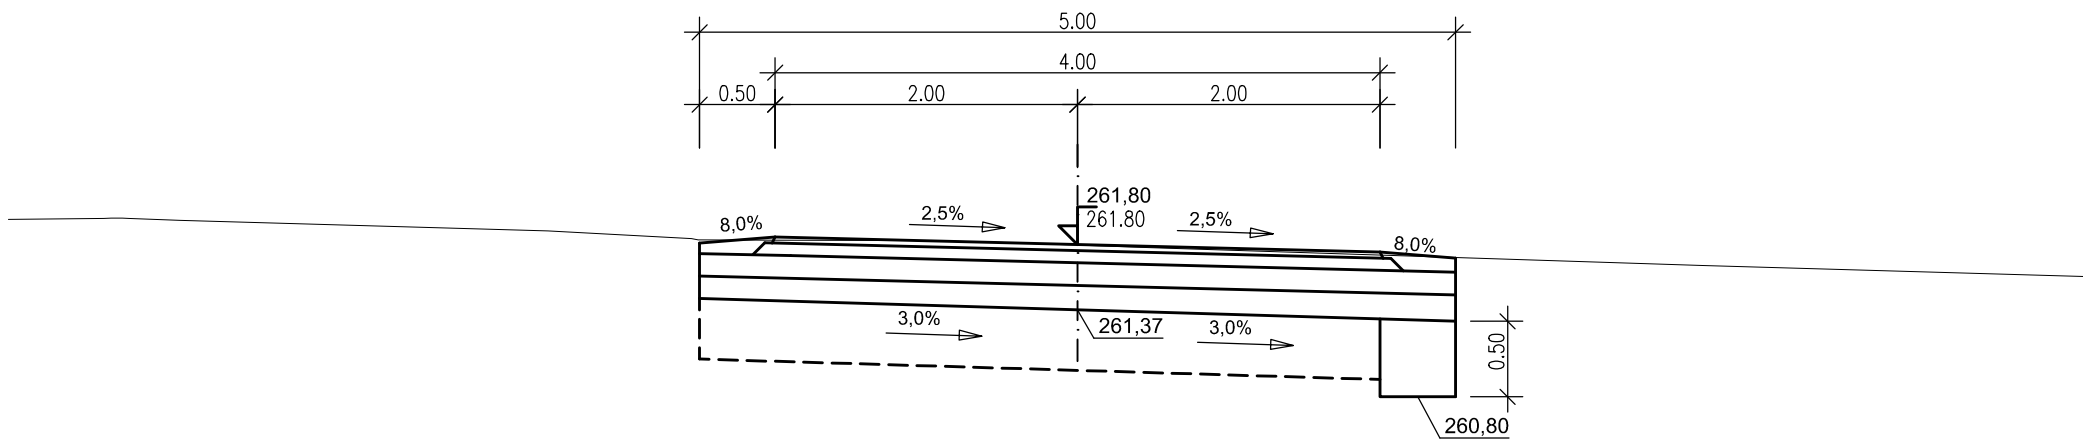


Příčný řez - km 0,900

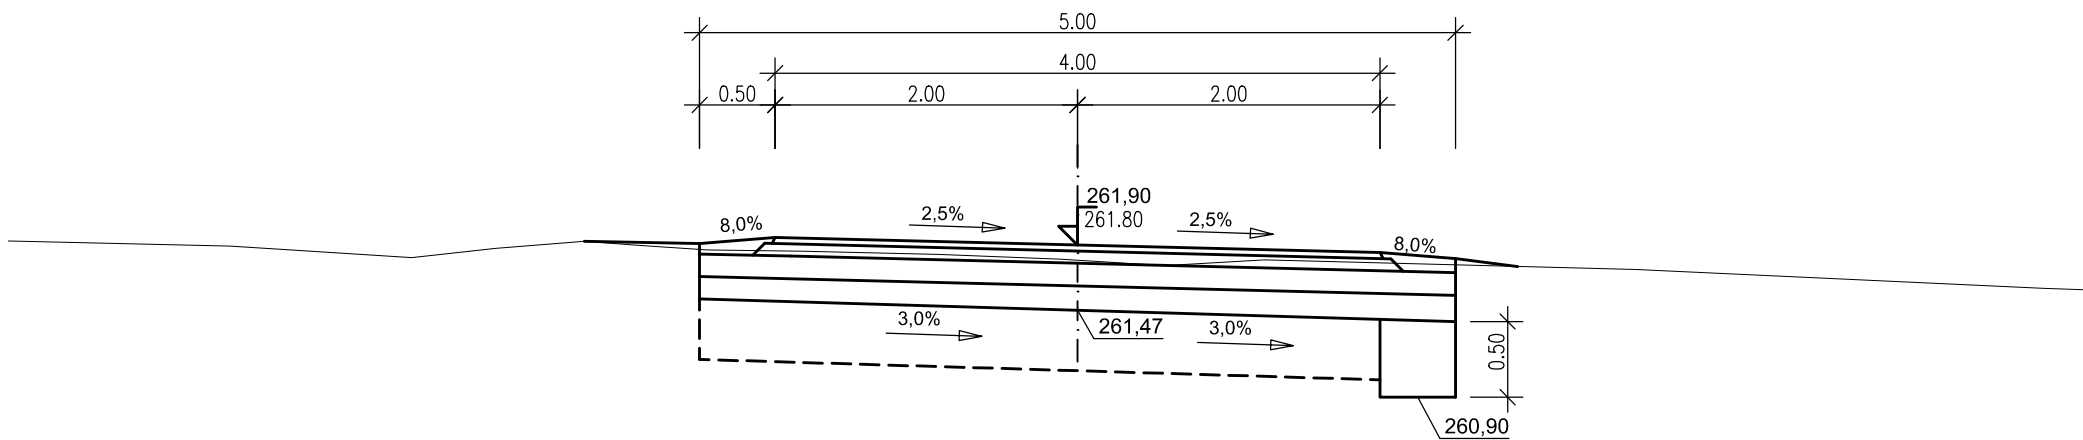


Příčný řez - km 0,920

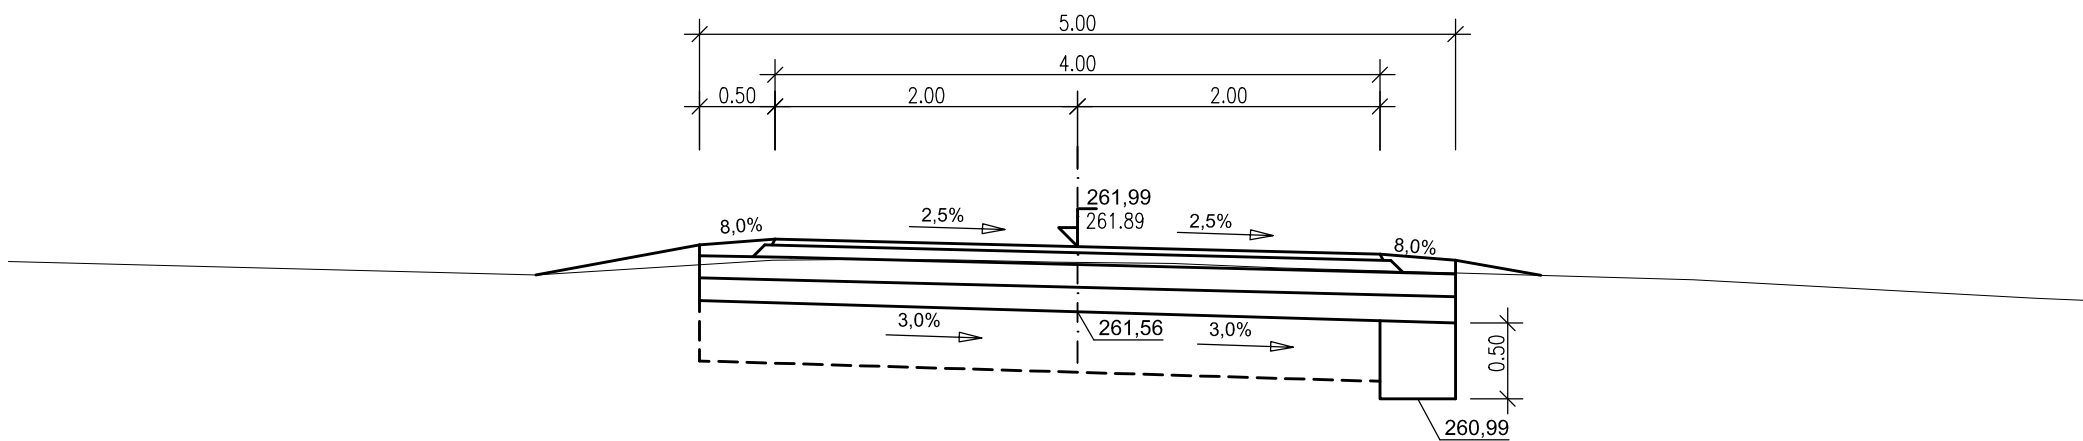


Příčný řez - km 0,940

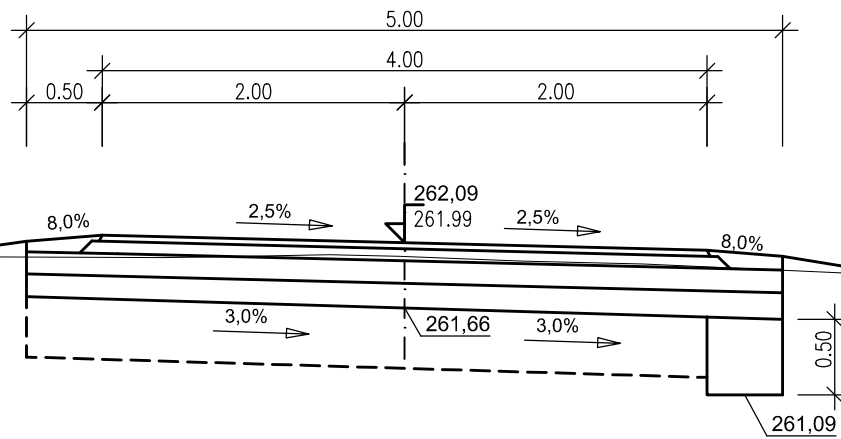


Příčný řez - km 0,960

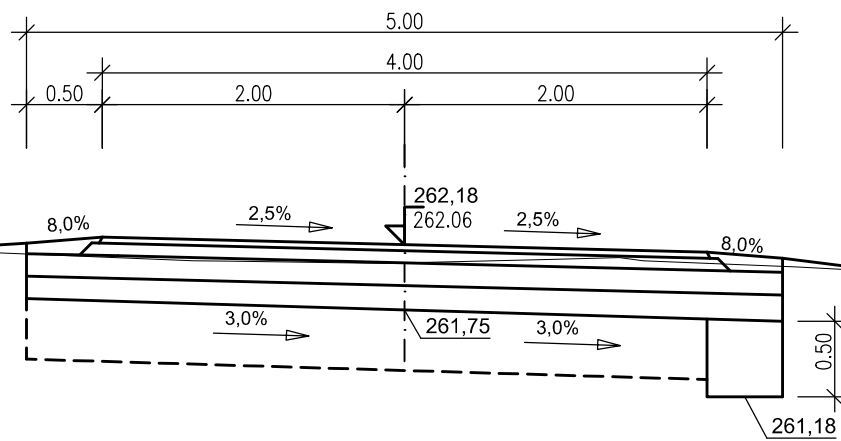


Příčný řez - km 0,980

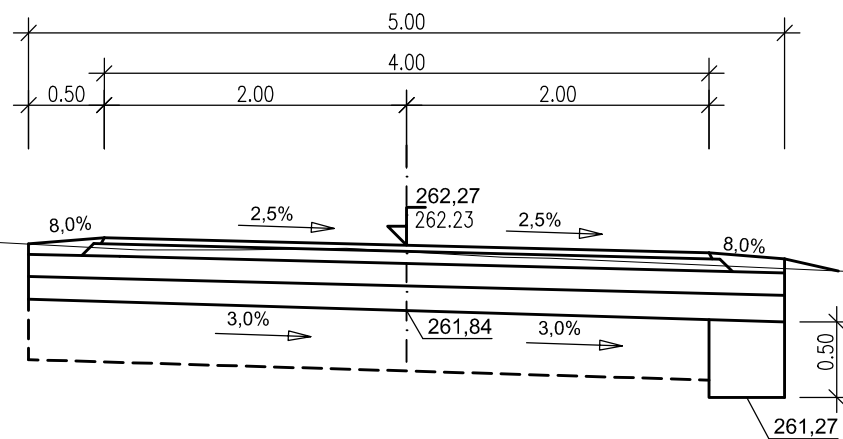


Příčný řez - km 1,000

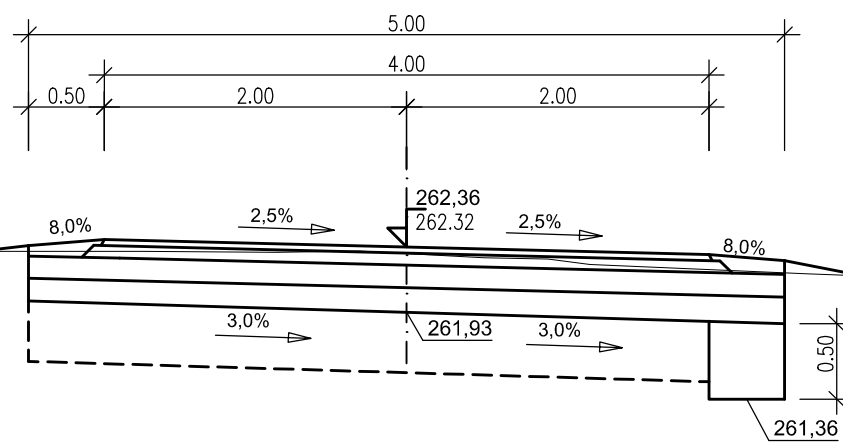


Příčný řez - km 1,020

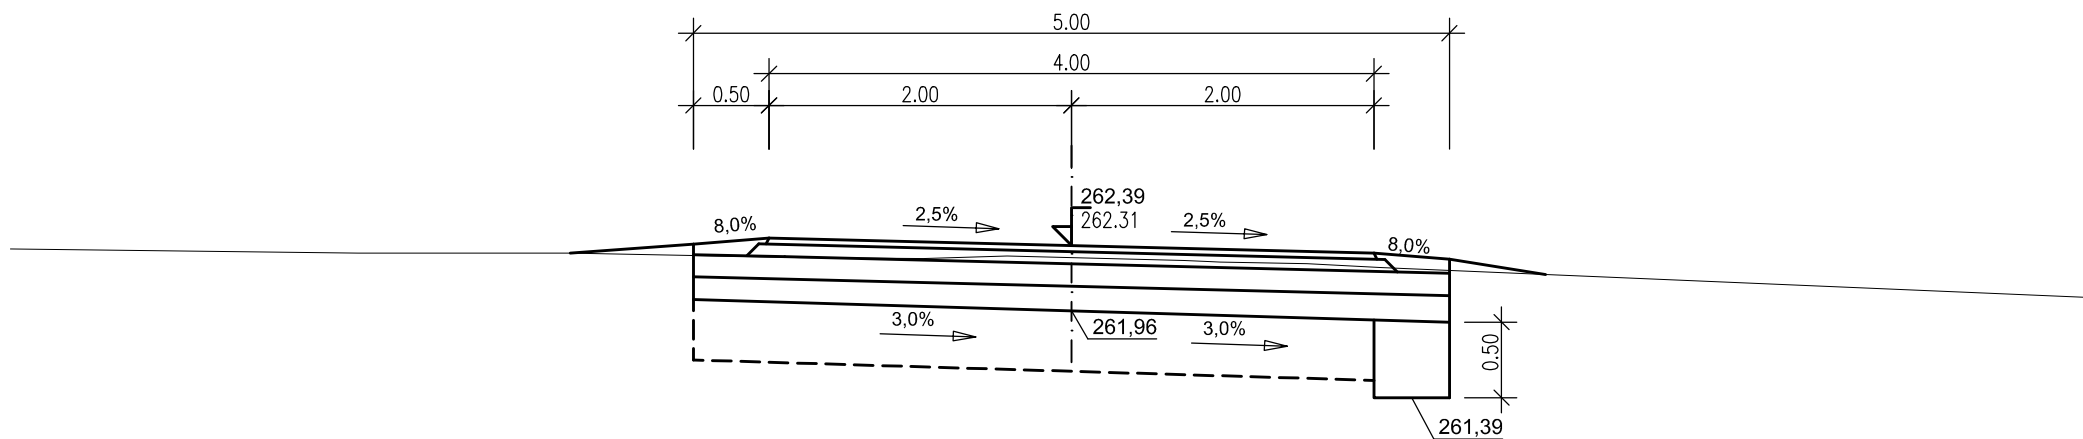


Příčný řez - km 1,040

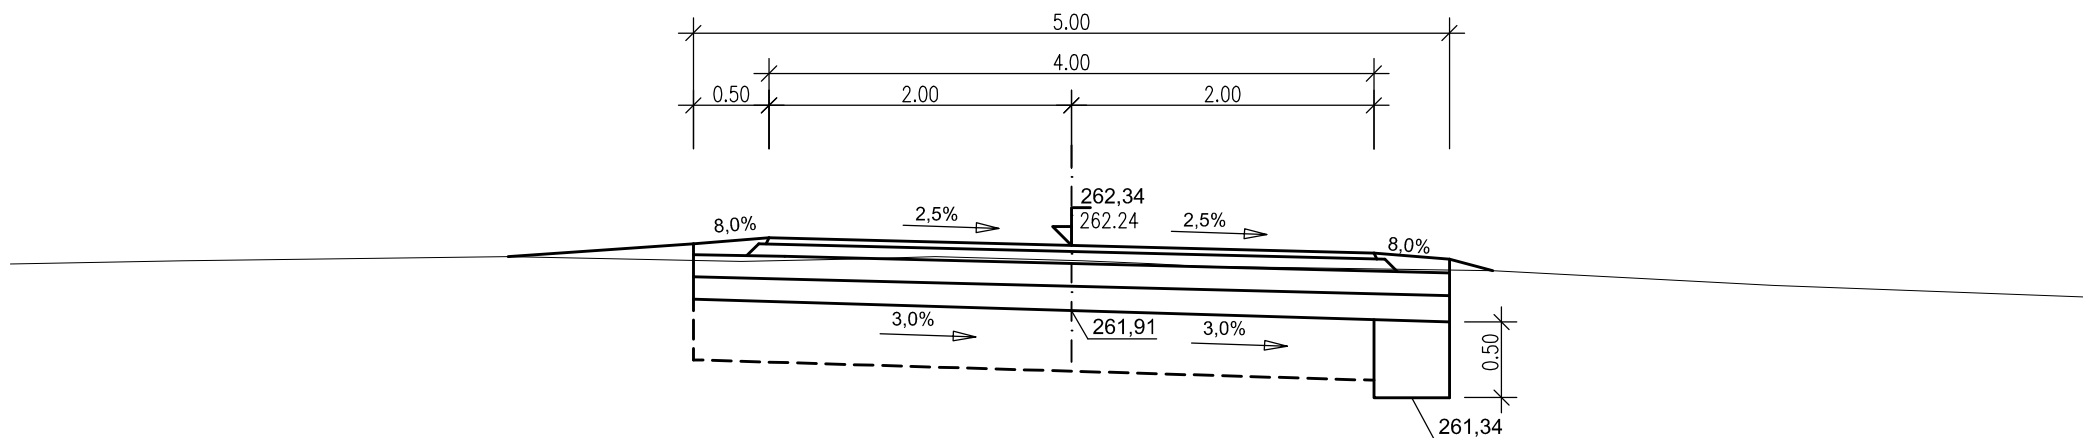


Příčný řez - km 1,060

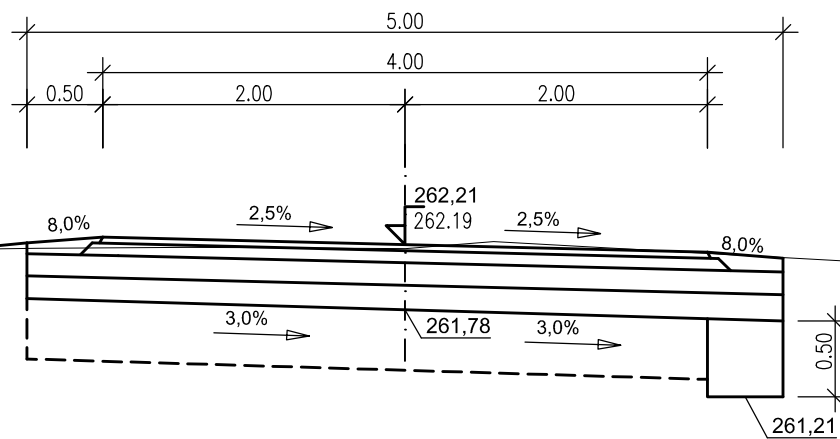


Příčný řez - km 1,080

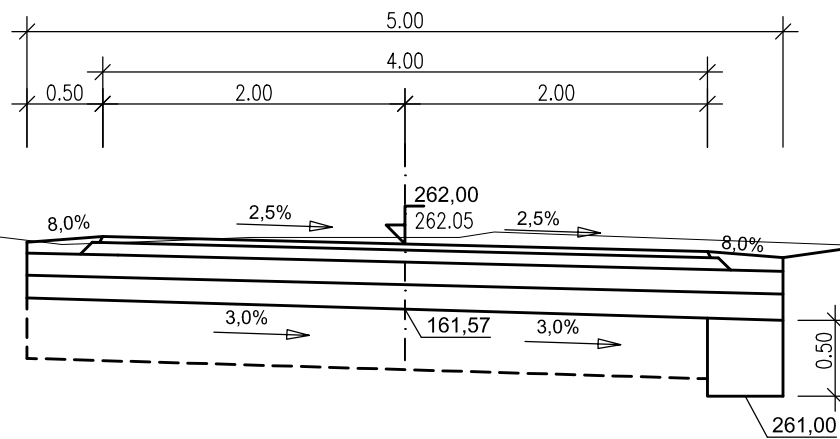


Příčný řez - km 1,100

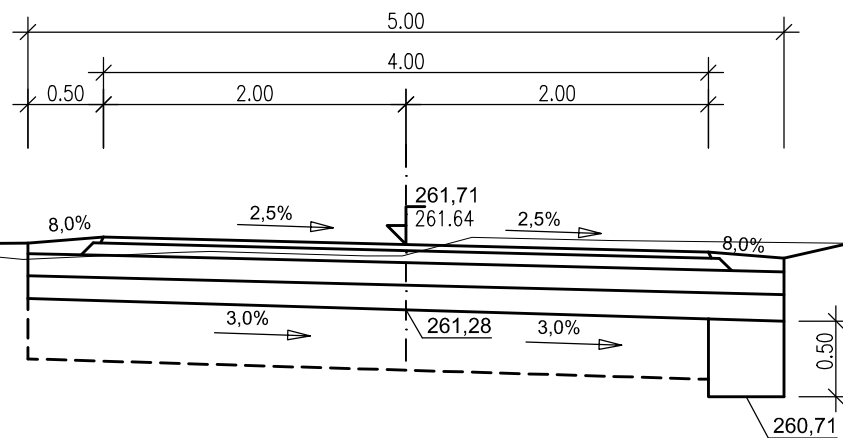


Příčný řez - km 1,120

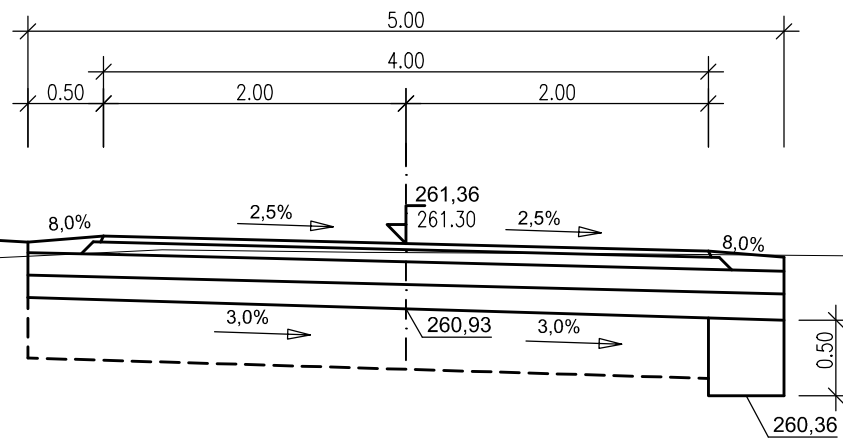


Příčný řez - km 1,140

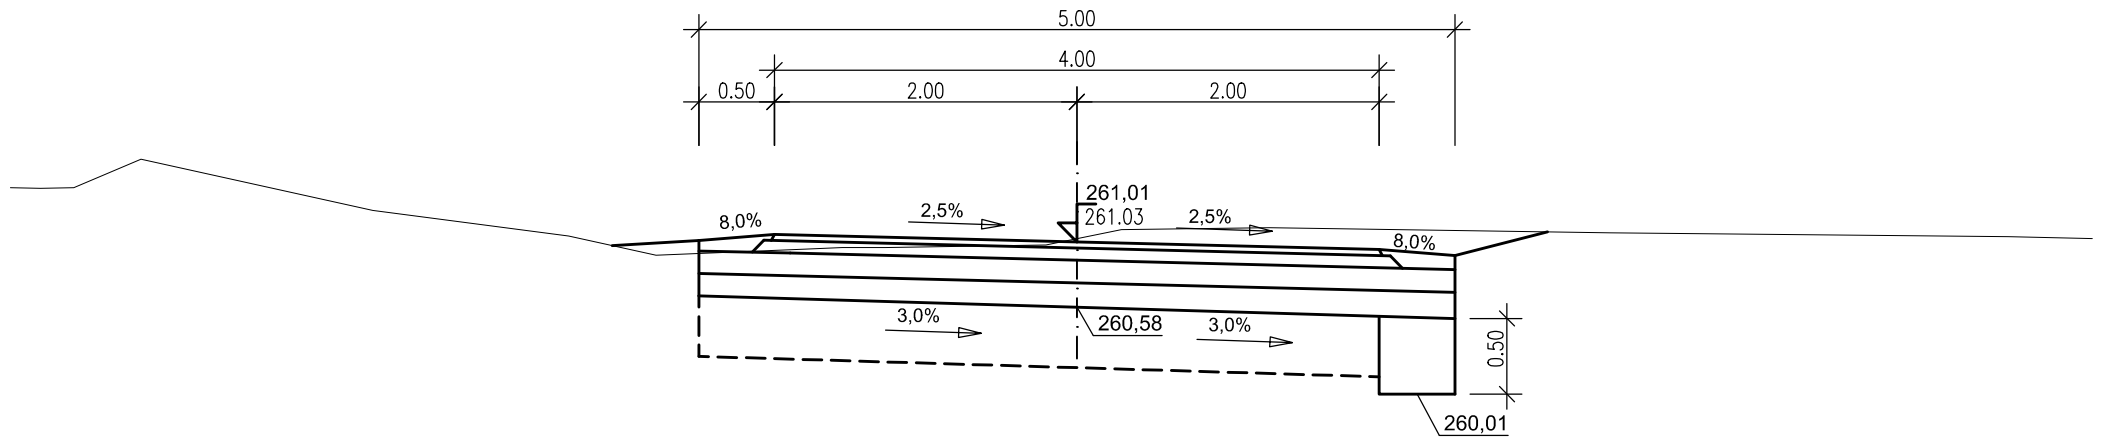


Příčný řez - km 1,160

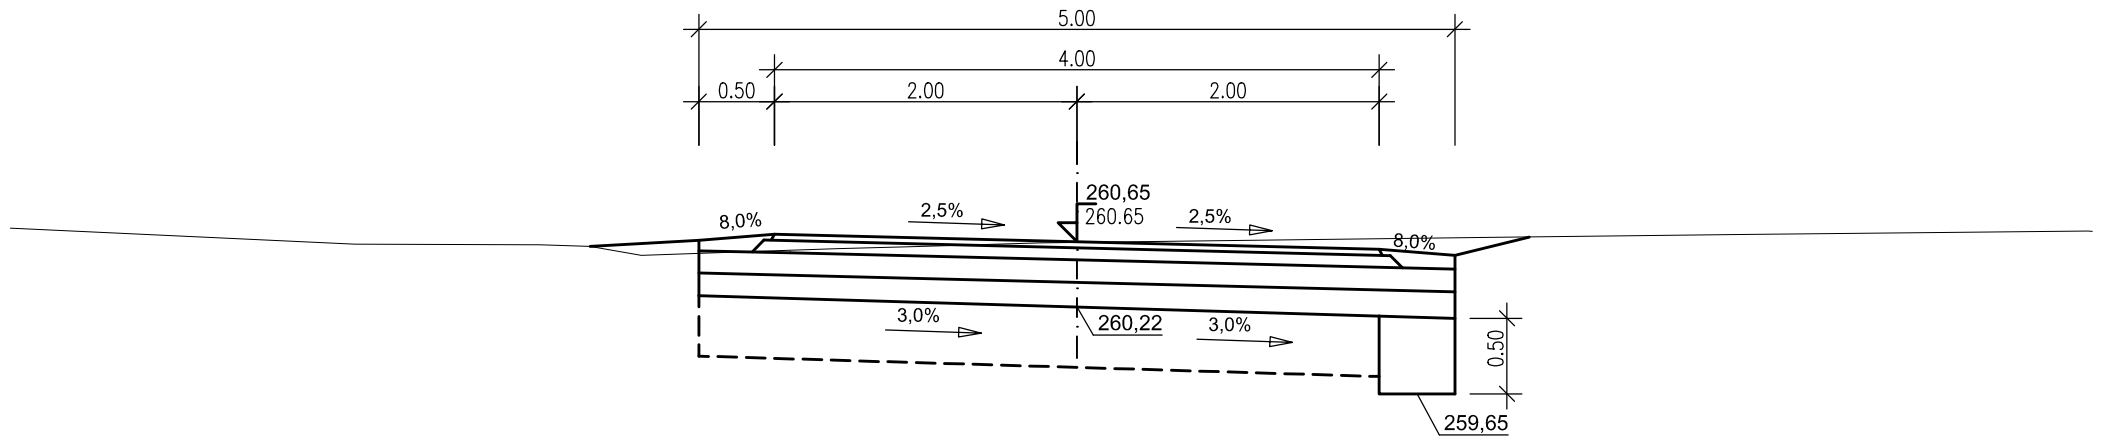


Příčný řez - km 1,180

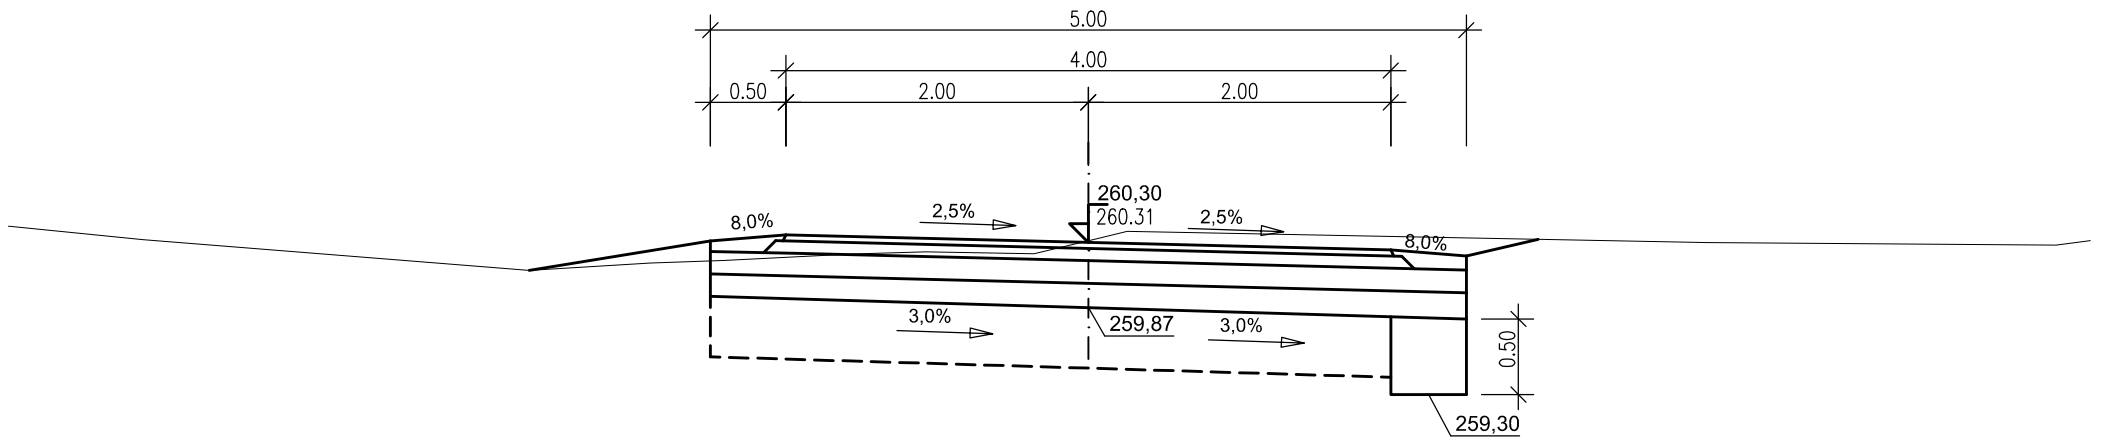


Příčný řez - km 1,200

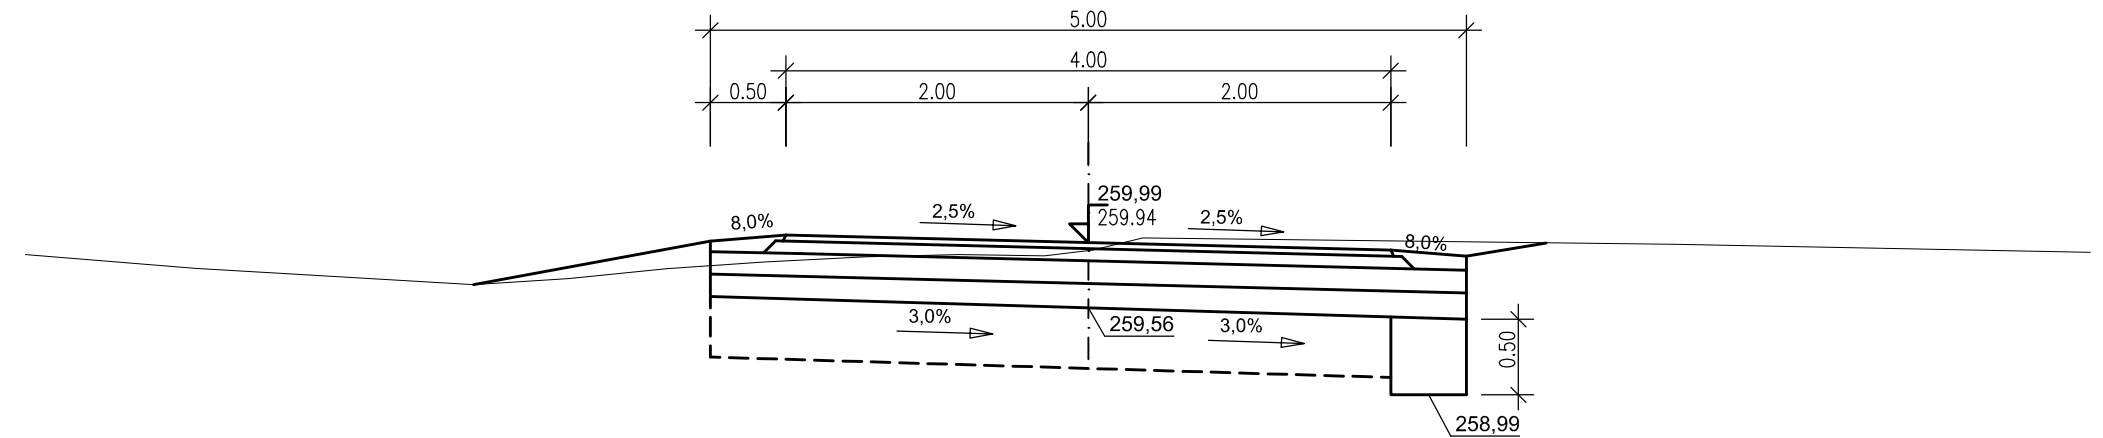


Příčný řez - km 1,220

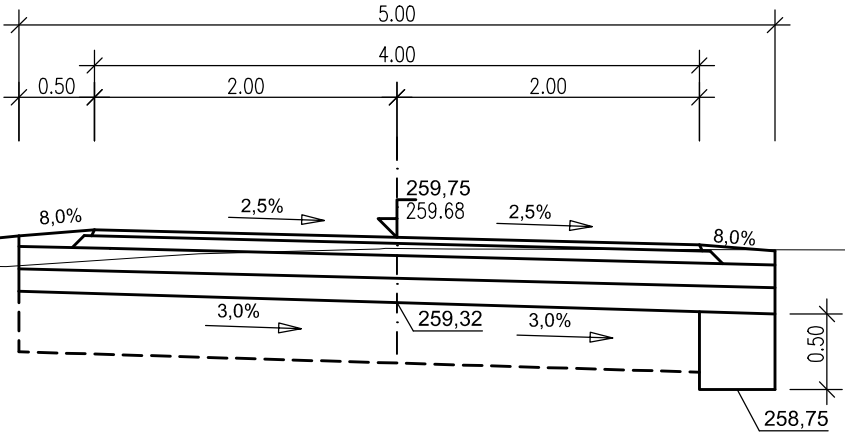


Příčný řez - km 1,240

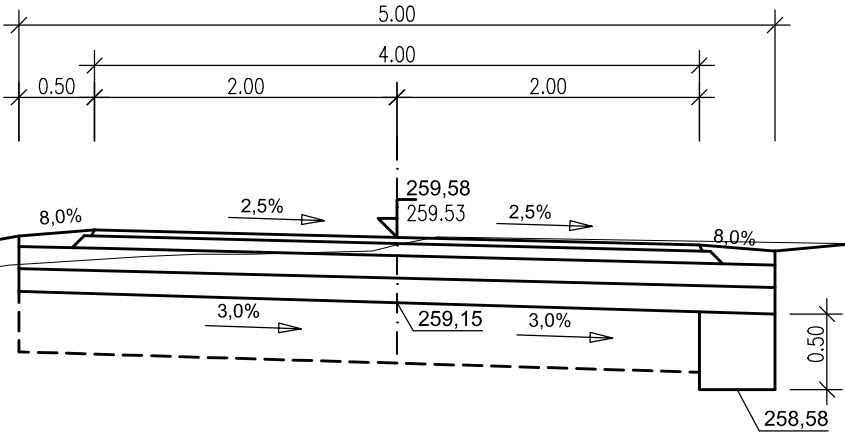


Příčný řez - km 1,260

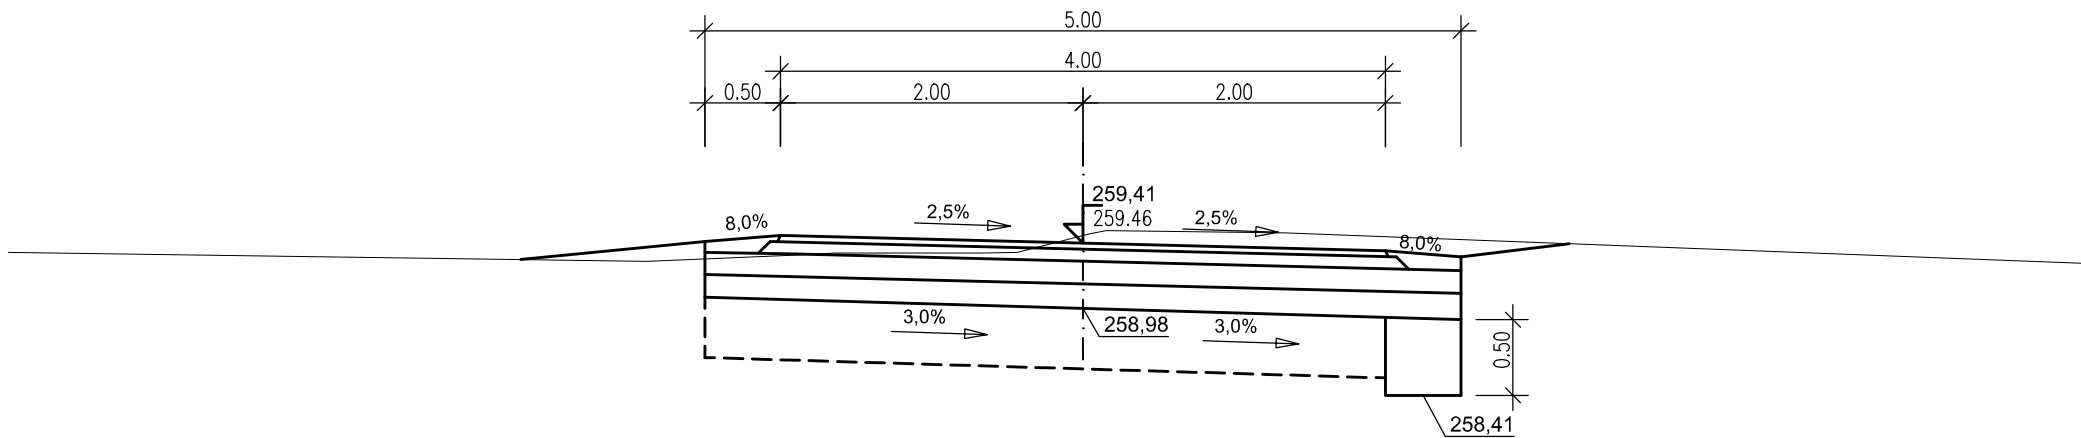


Příčný řez - km 1,280

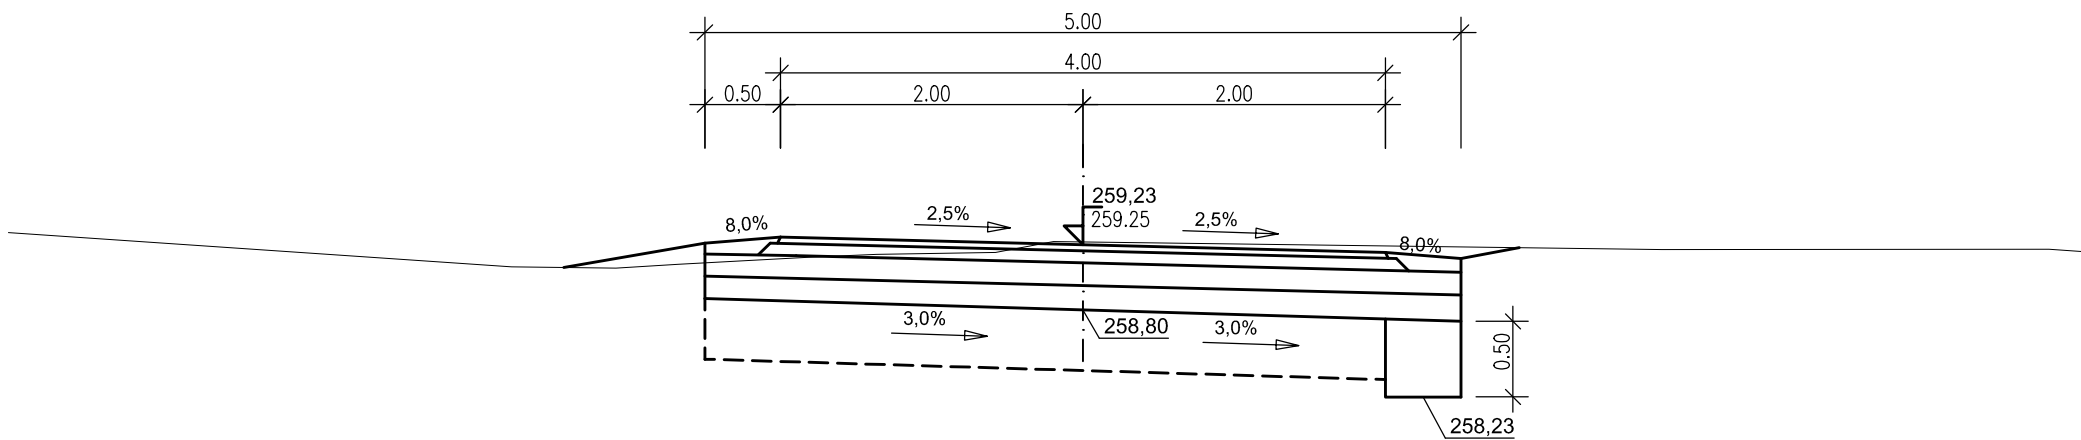


Příčný řez - km 1,300

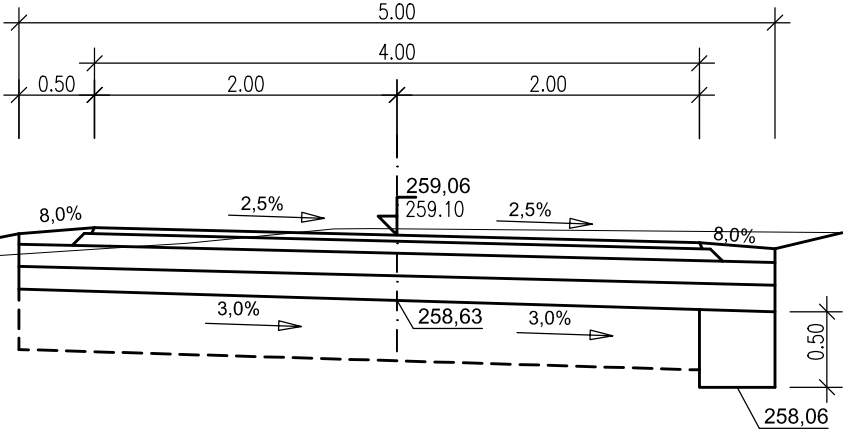


Příčný řez - km 1,320

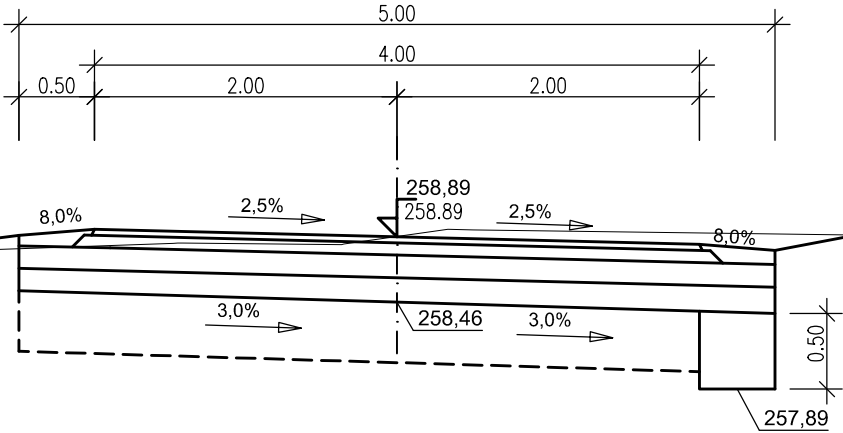


Příčný řez - km 1,340

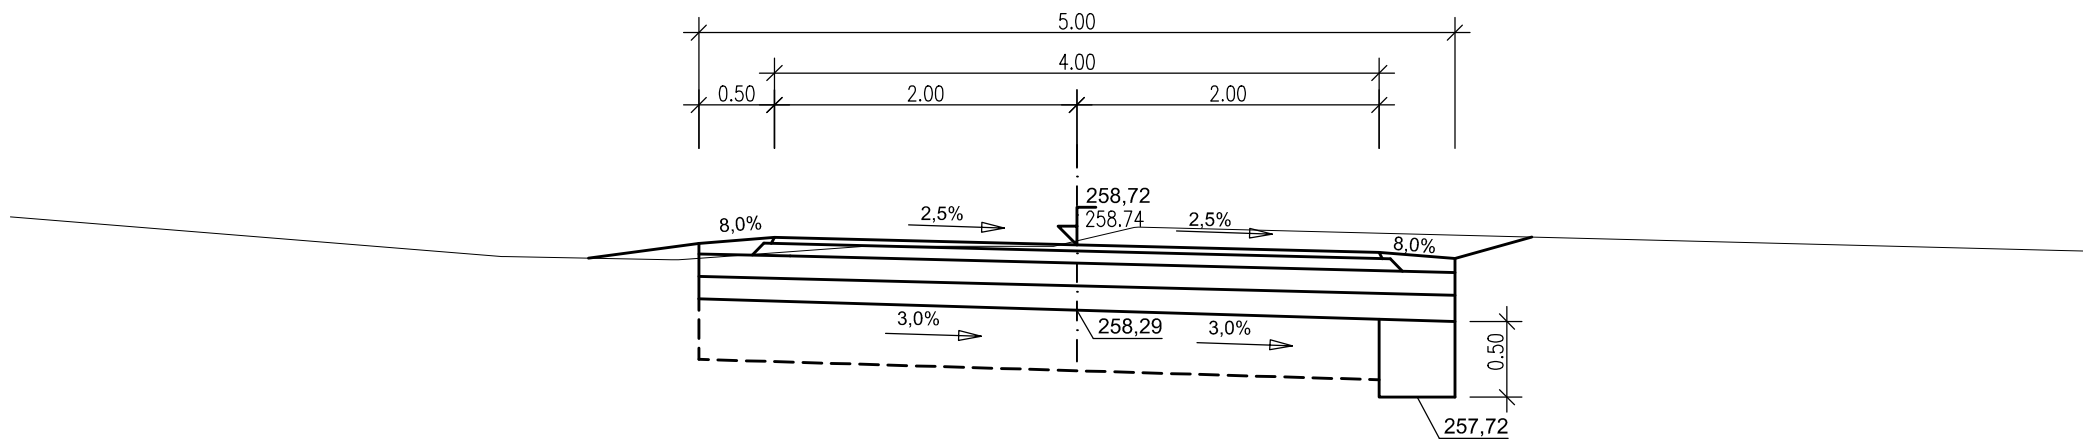


Příčný řez - km 1,360

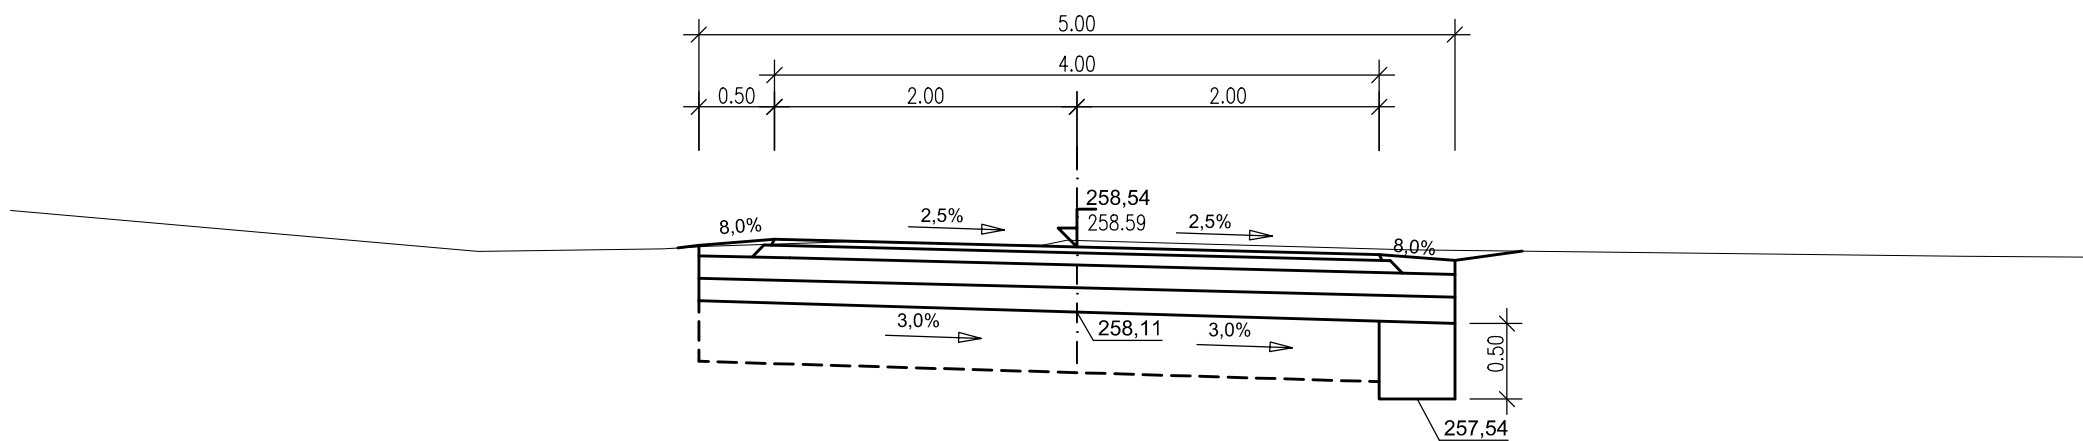


Příčný řez - km 1,380

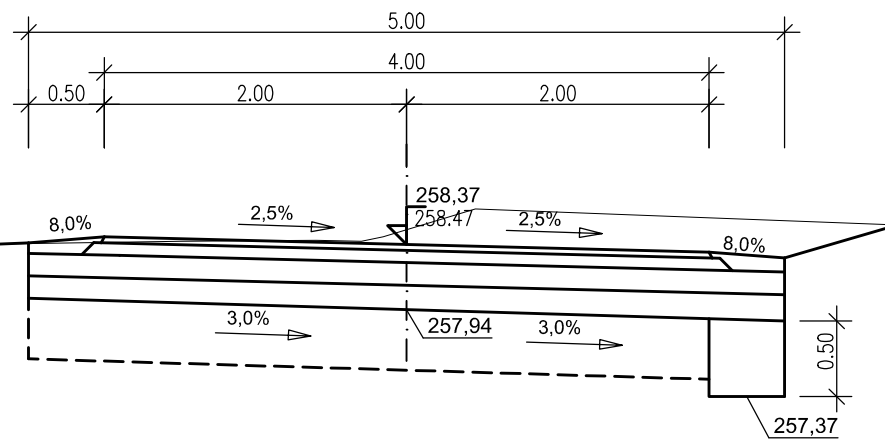


Příčný řez - km 1,400

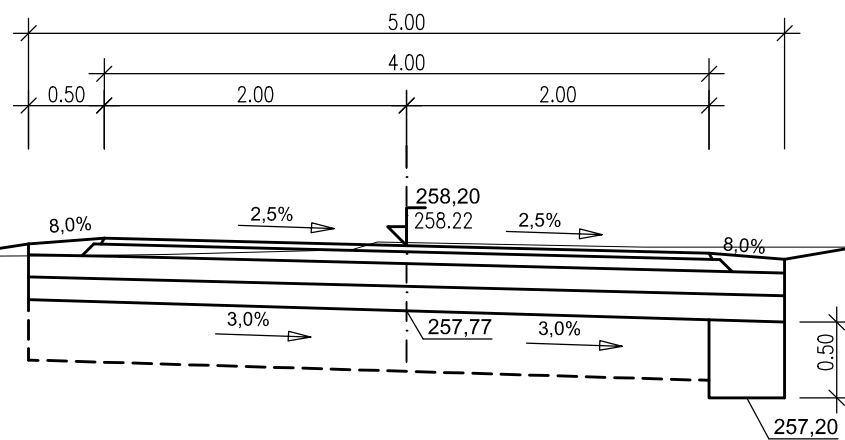


Příčný řez - km 1,420

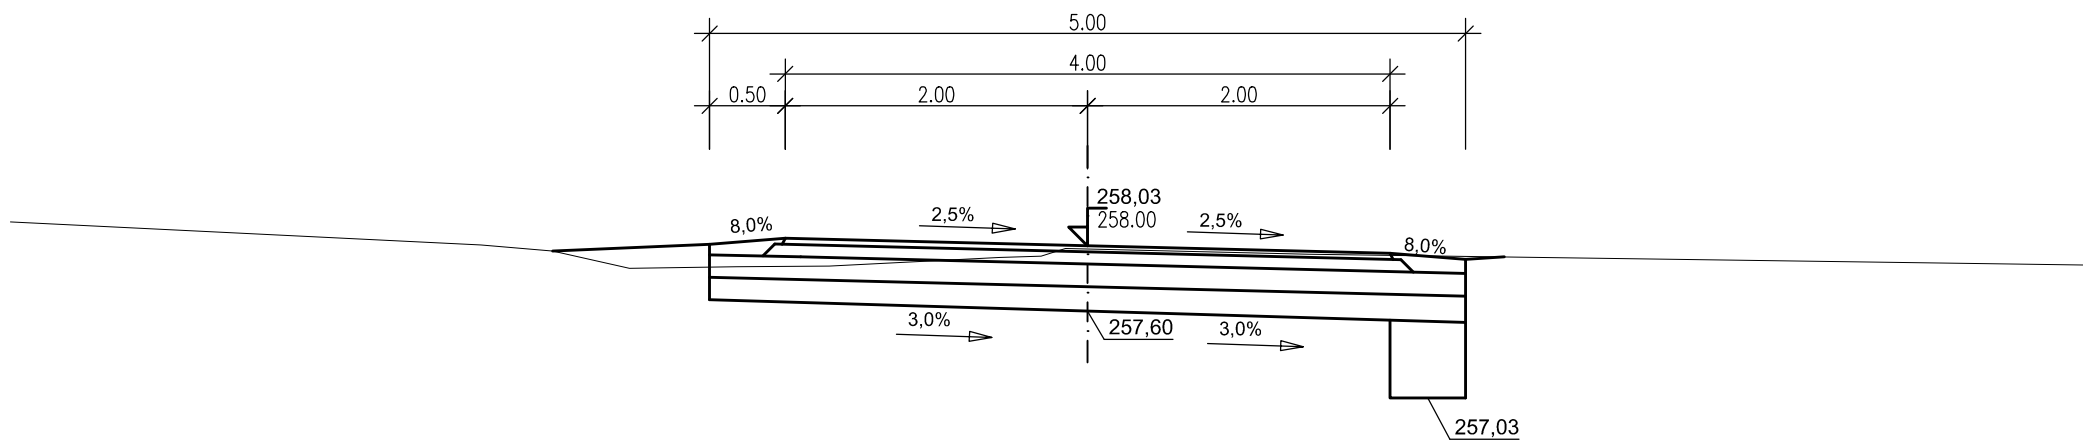


Příčný řez - km 1,440

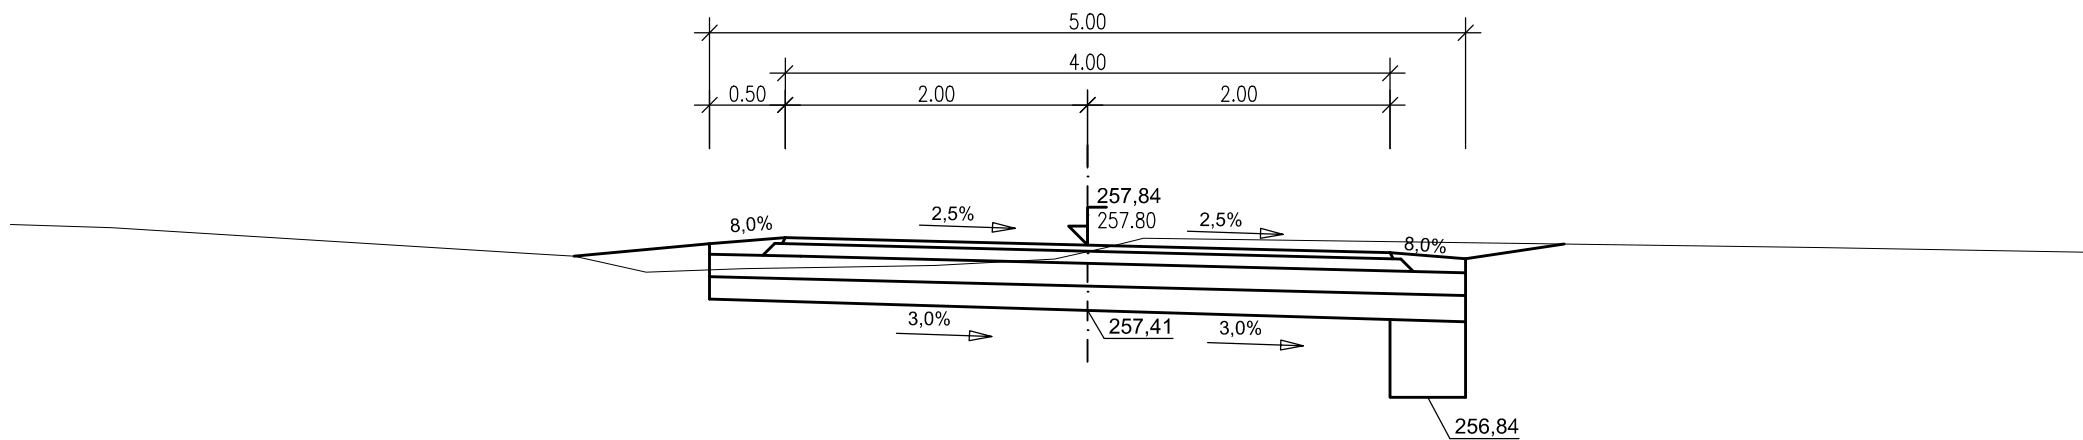


Příčný řez - km 1,460

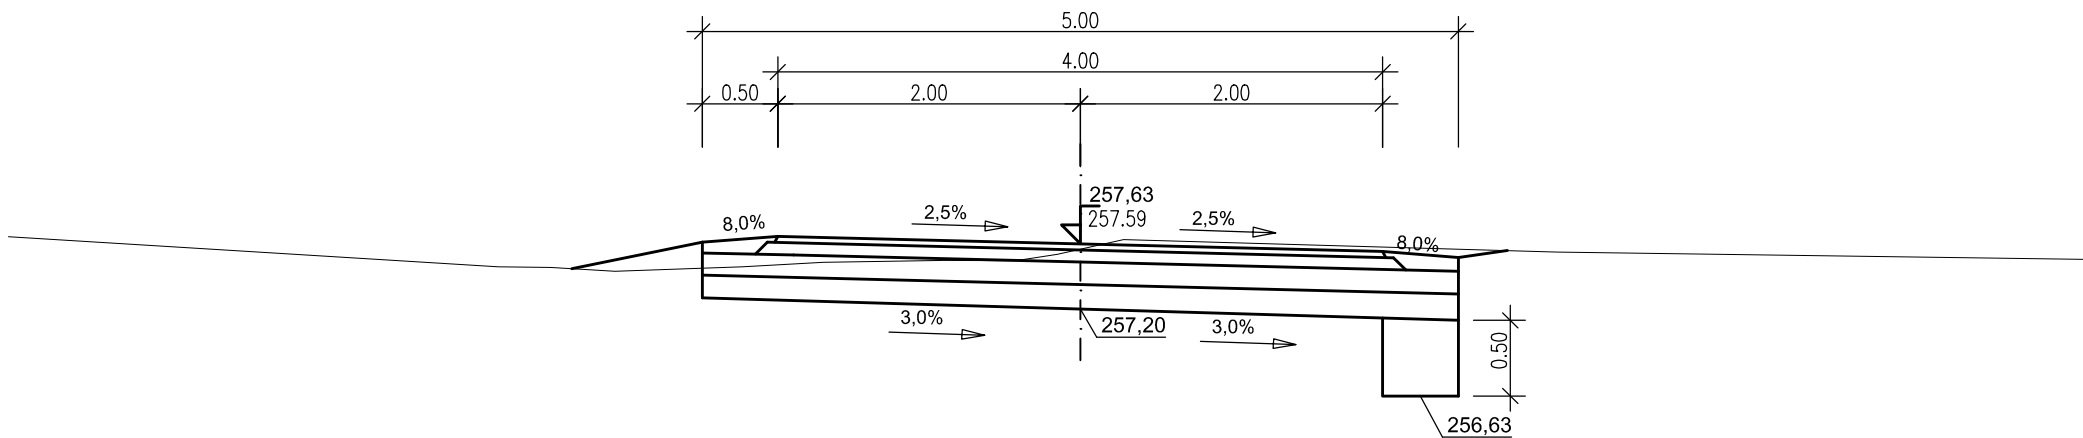


Příčný řez - km 1,480

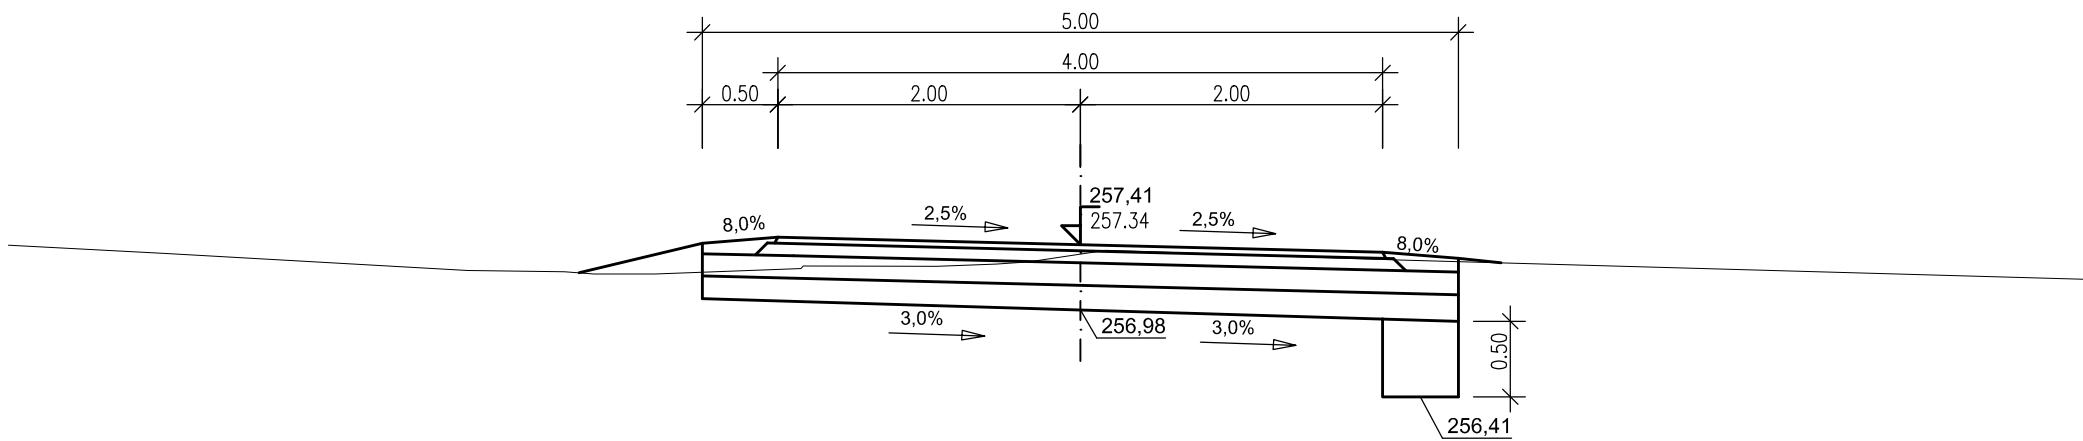


Příčný řez - km 1,500

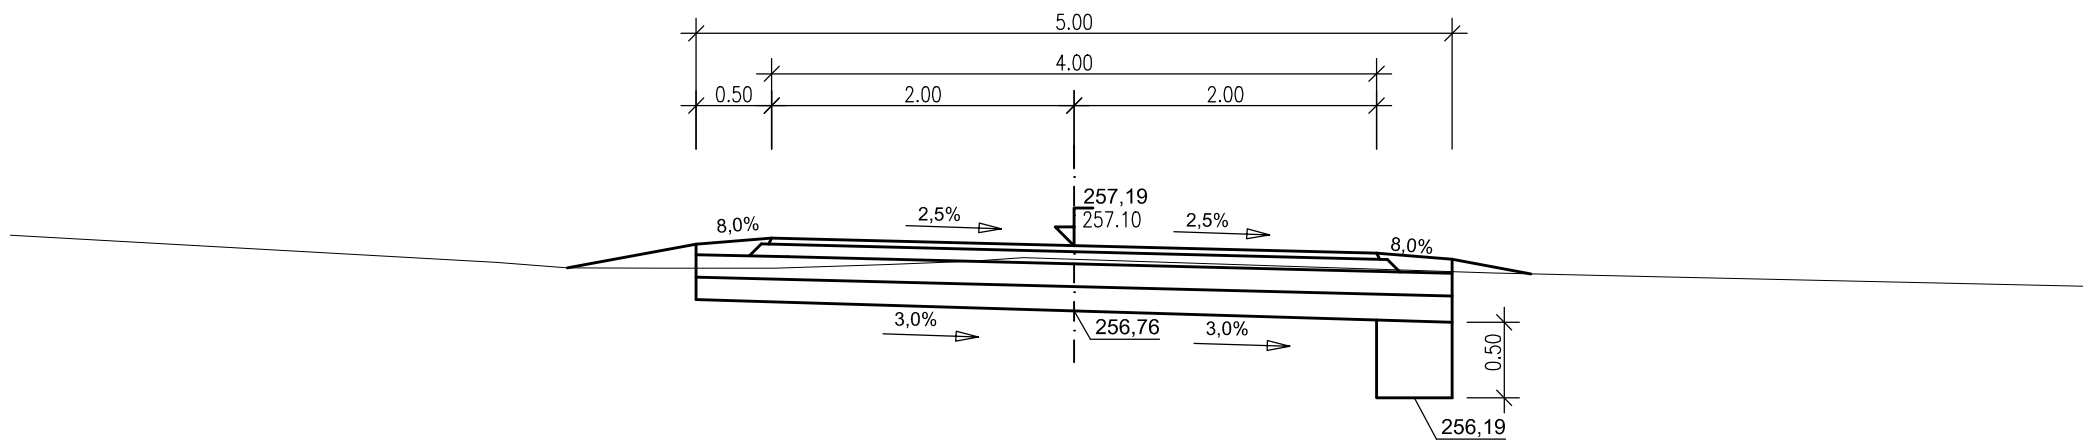


Příčný řez - km 1,520

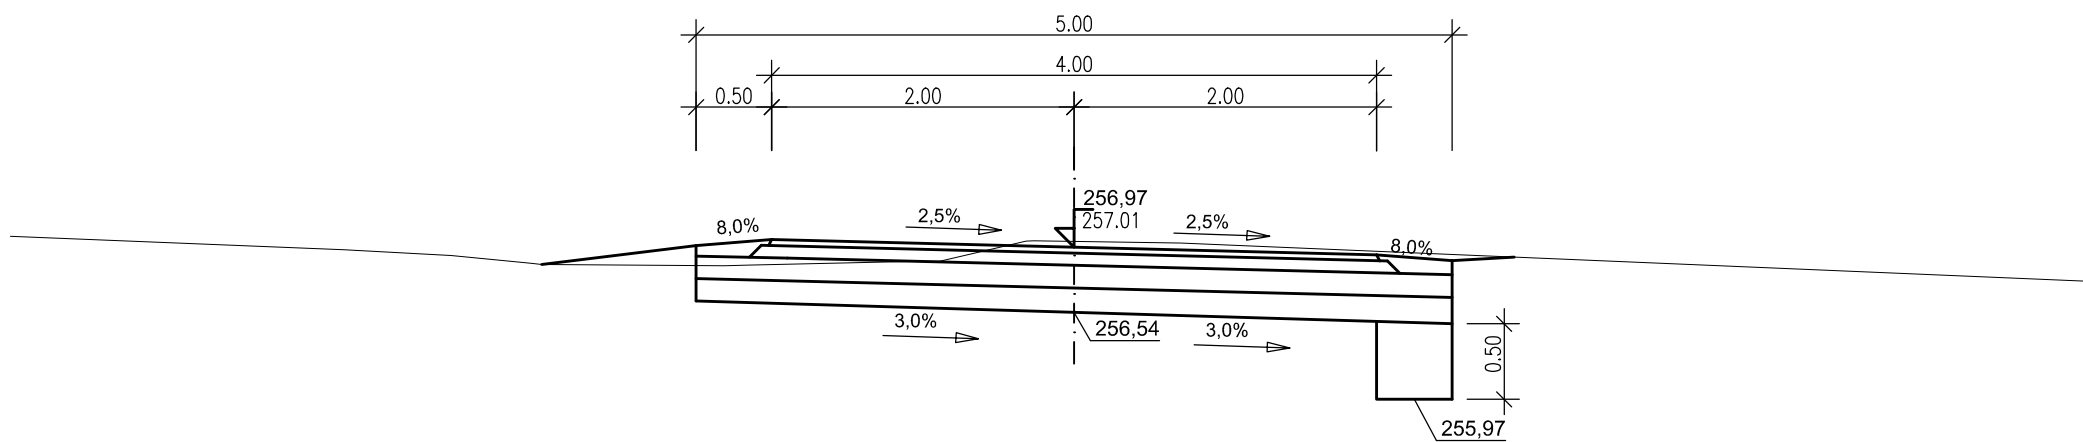


Příčný řez - km 1,540

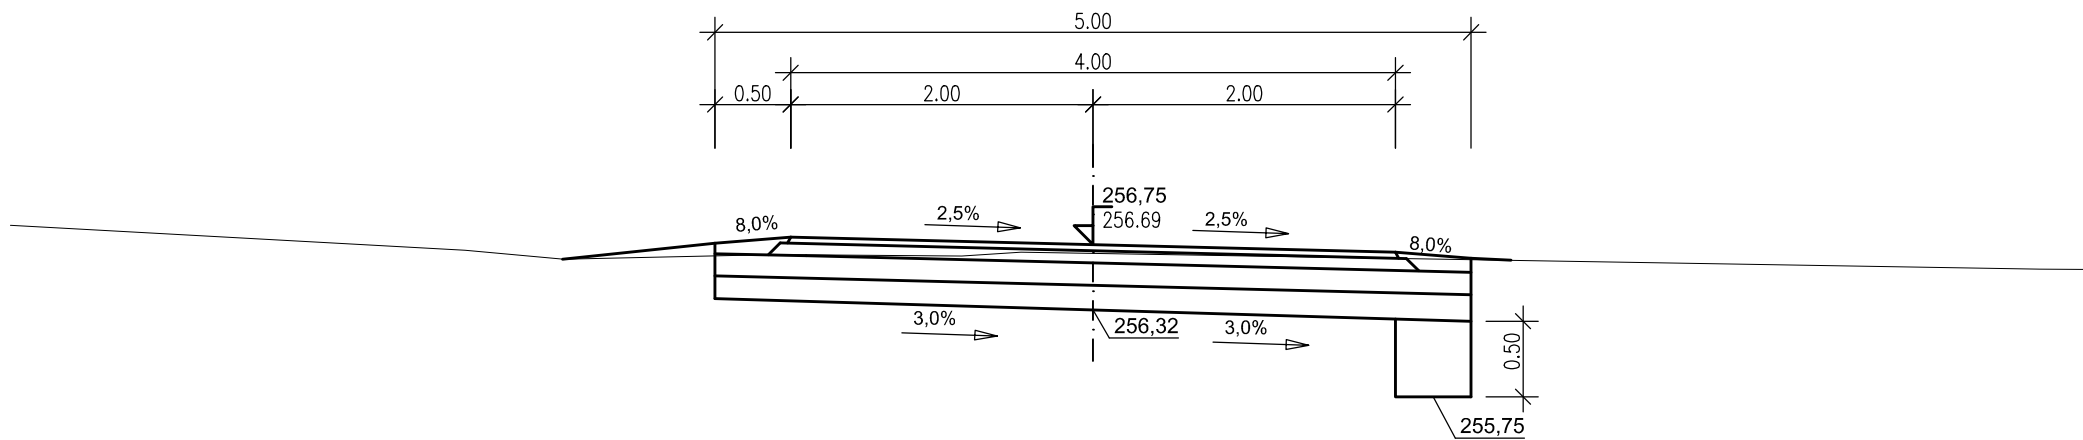


Příčný řez - km 1,560

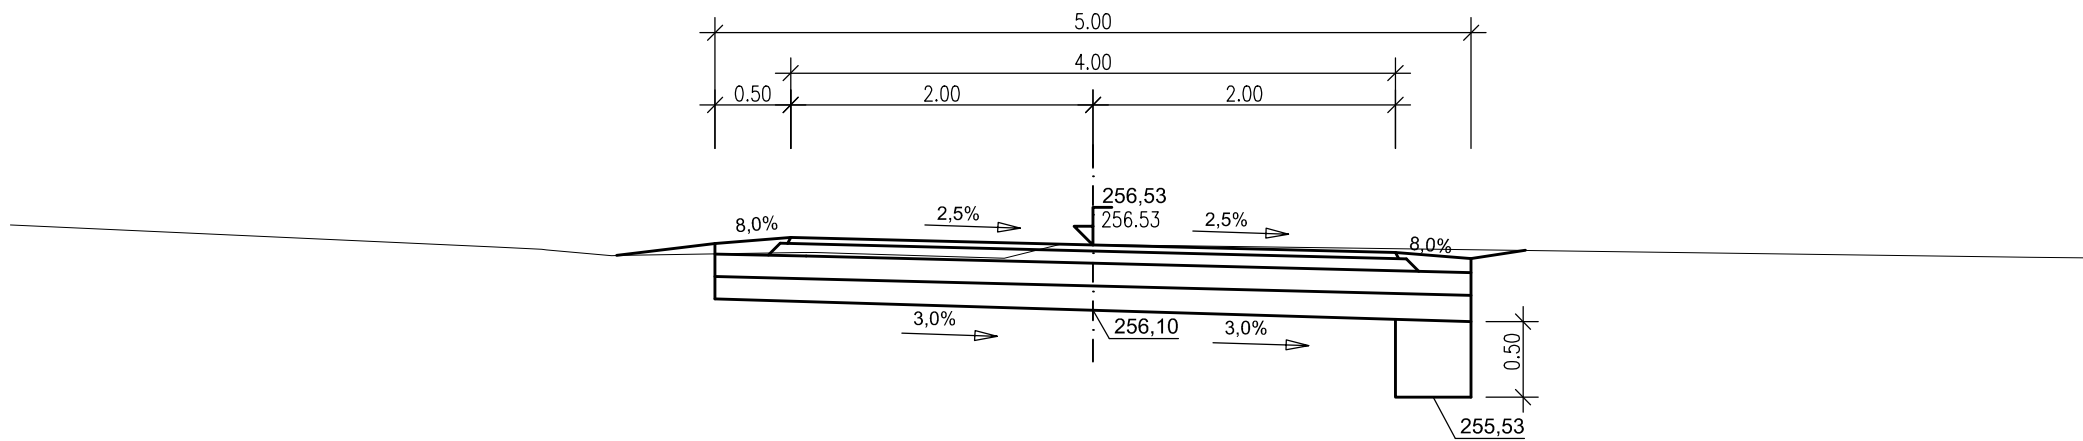


Příčný řez - km 1,580

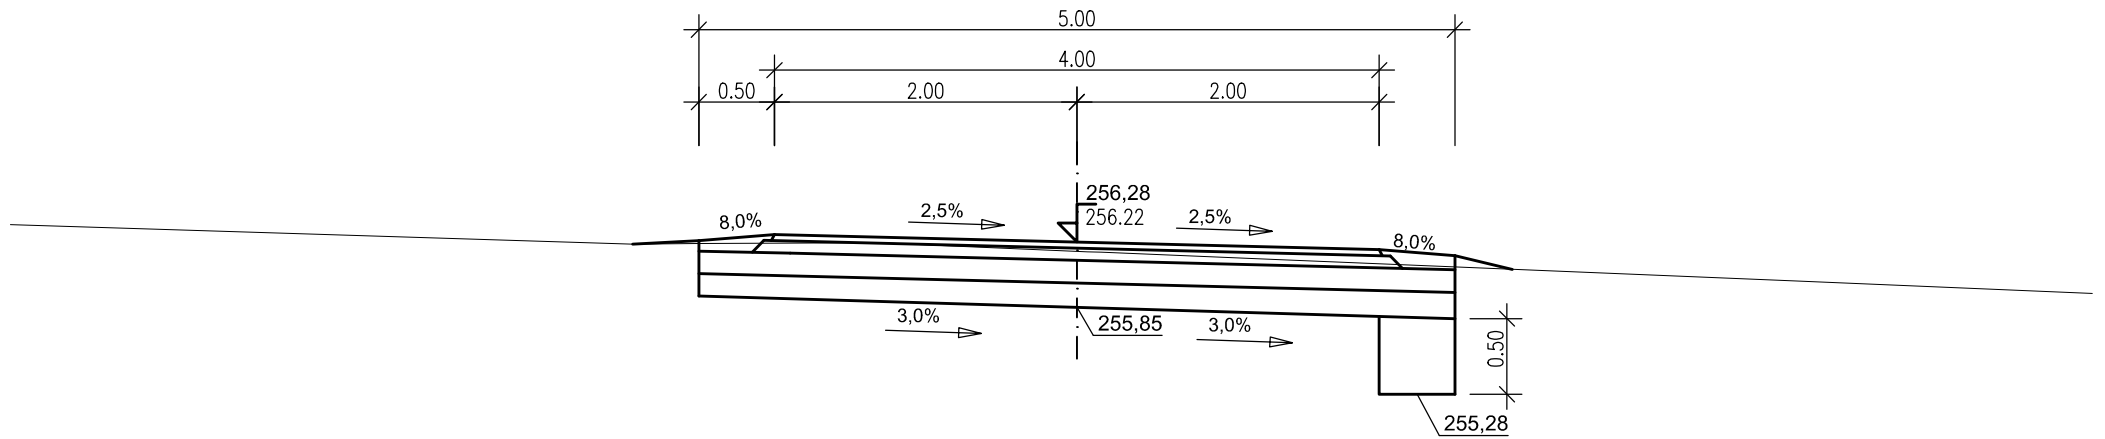


Příčný řez - km 1,600

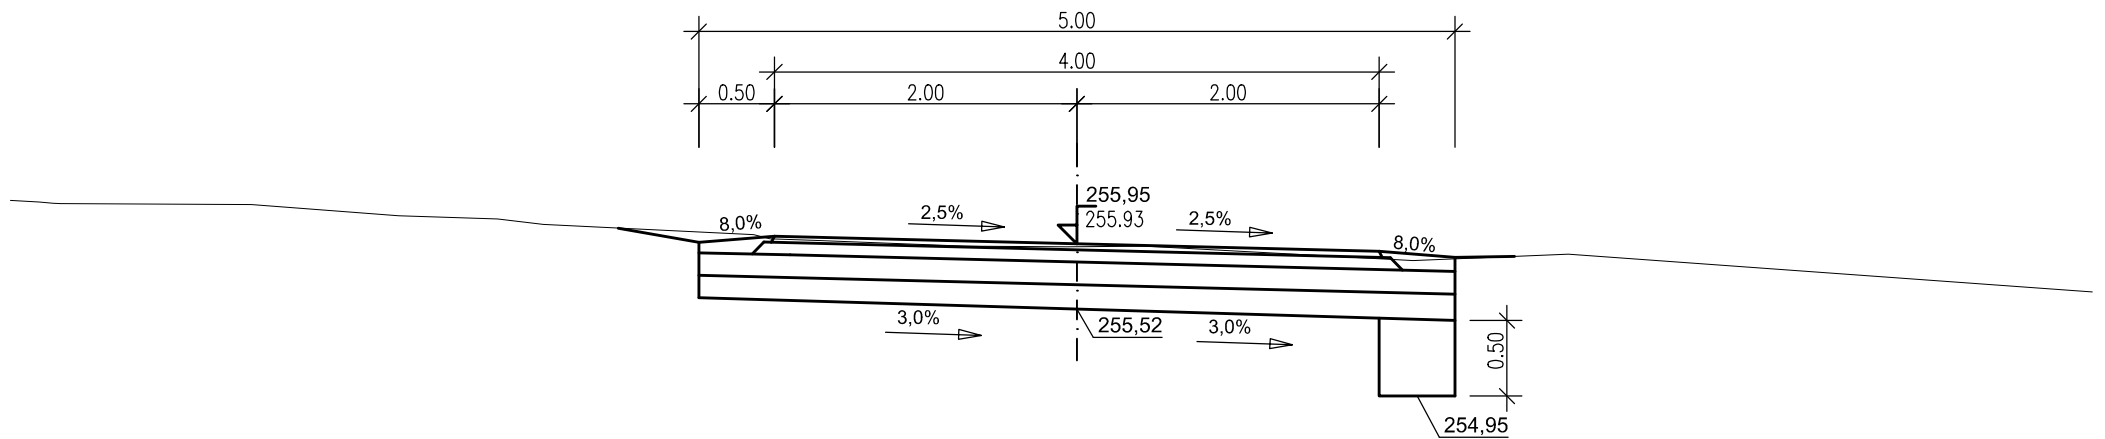


Příčný řez - km 1,620

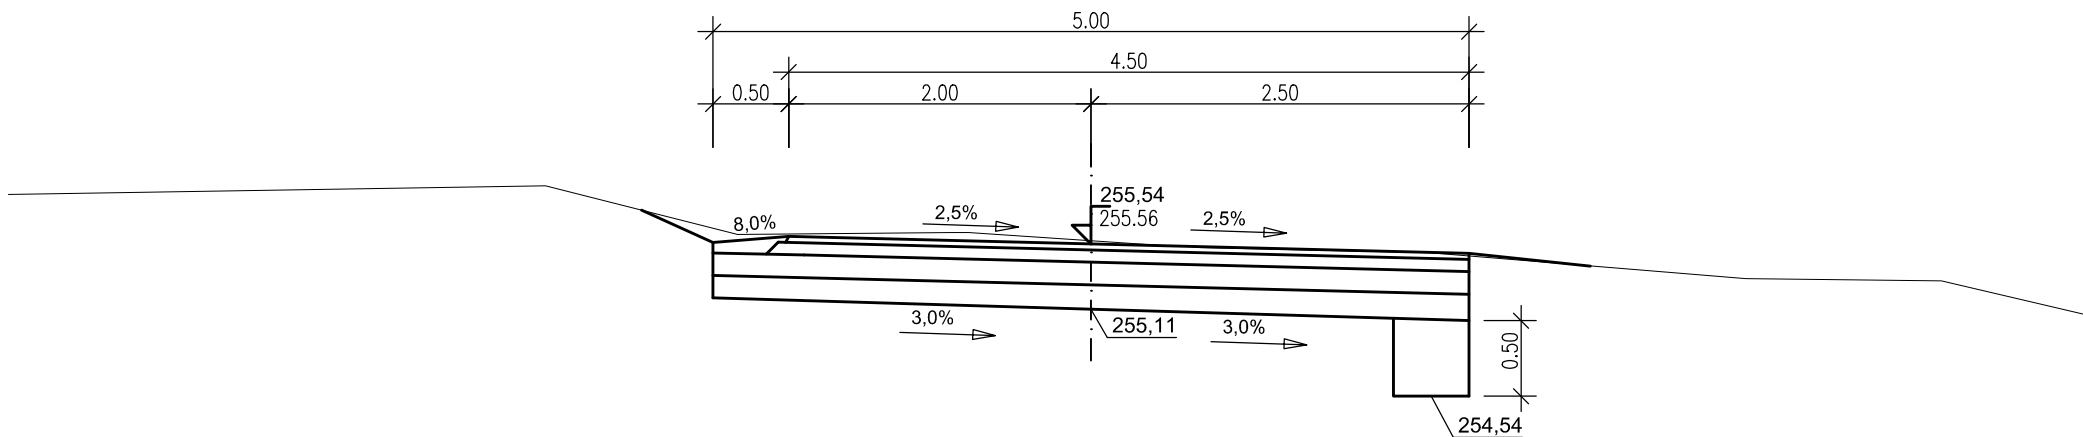


Příčný řez - km 1,640

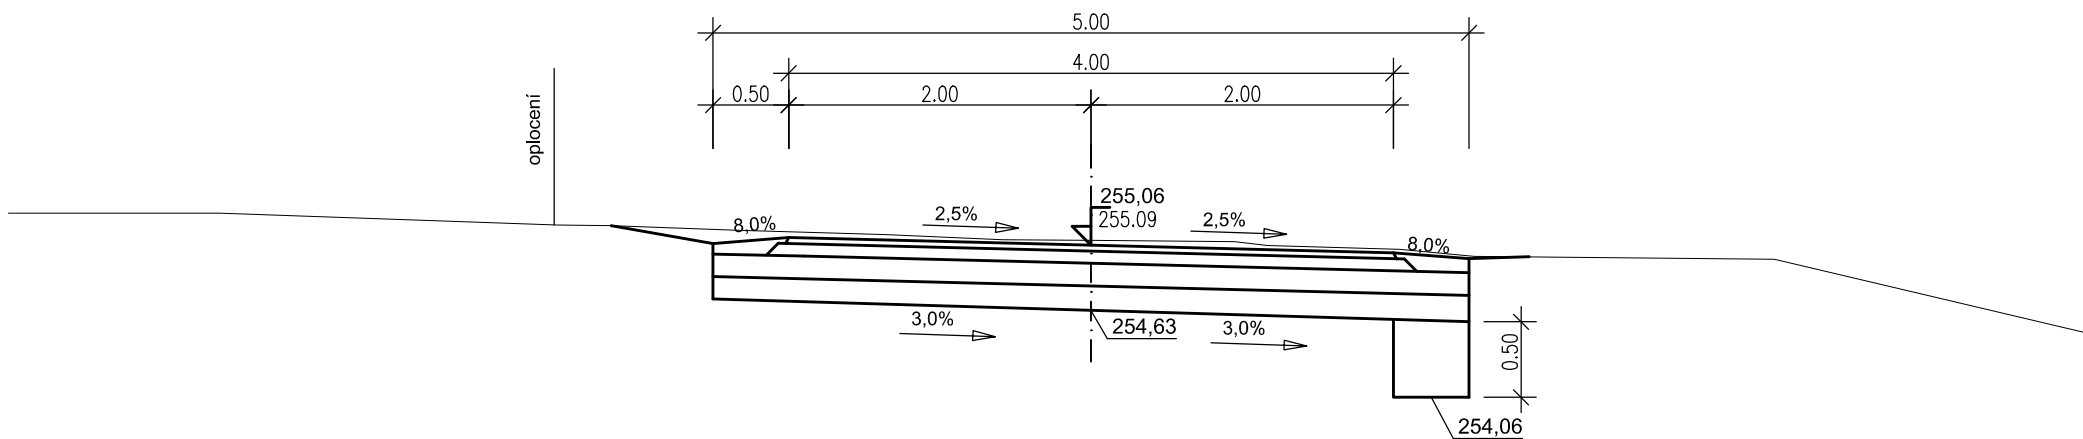

Příčný řez - km 1,660

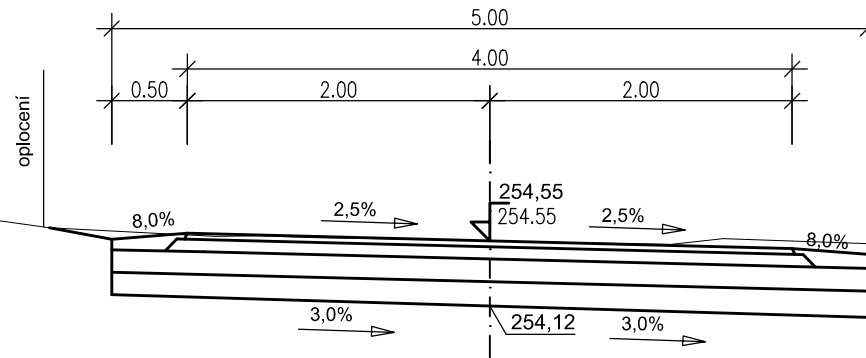


Příčný řez - km 1,680

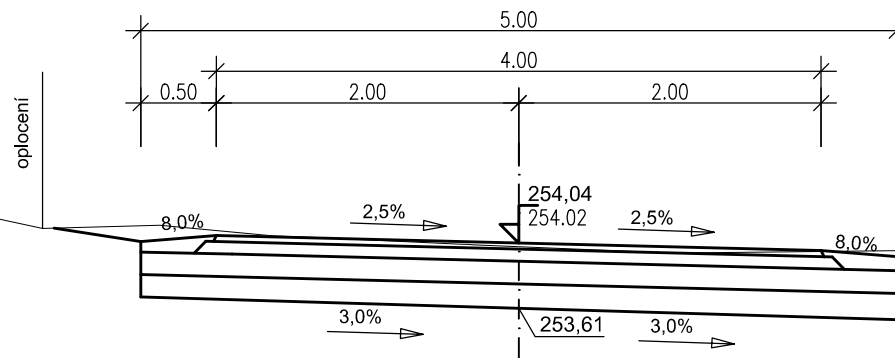

oplocení

Příčný řez - km 1,700

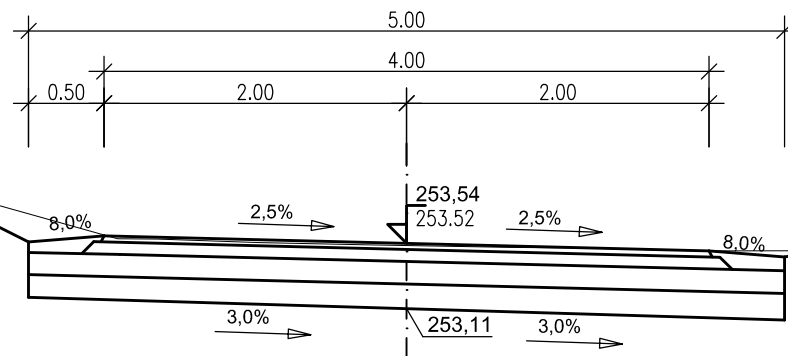

Příčný řez - km 1,720

