


Výkres pro zadávací dokumentaci KoPÚ Chaloupky v Brdech

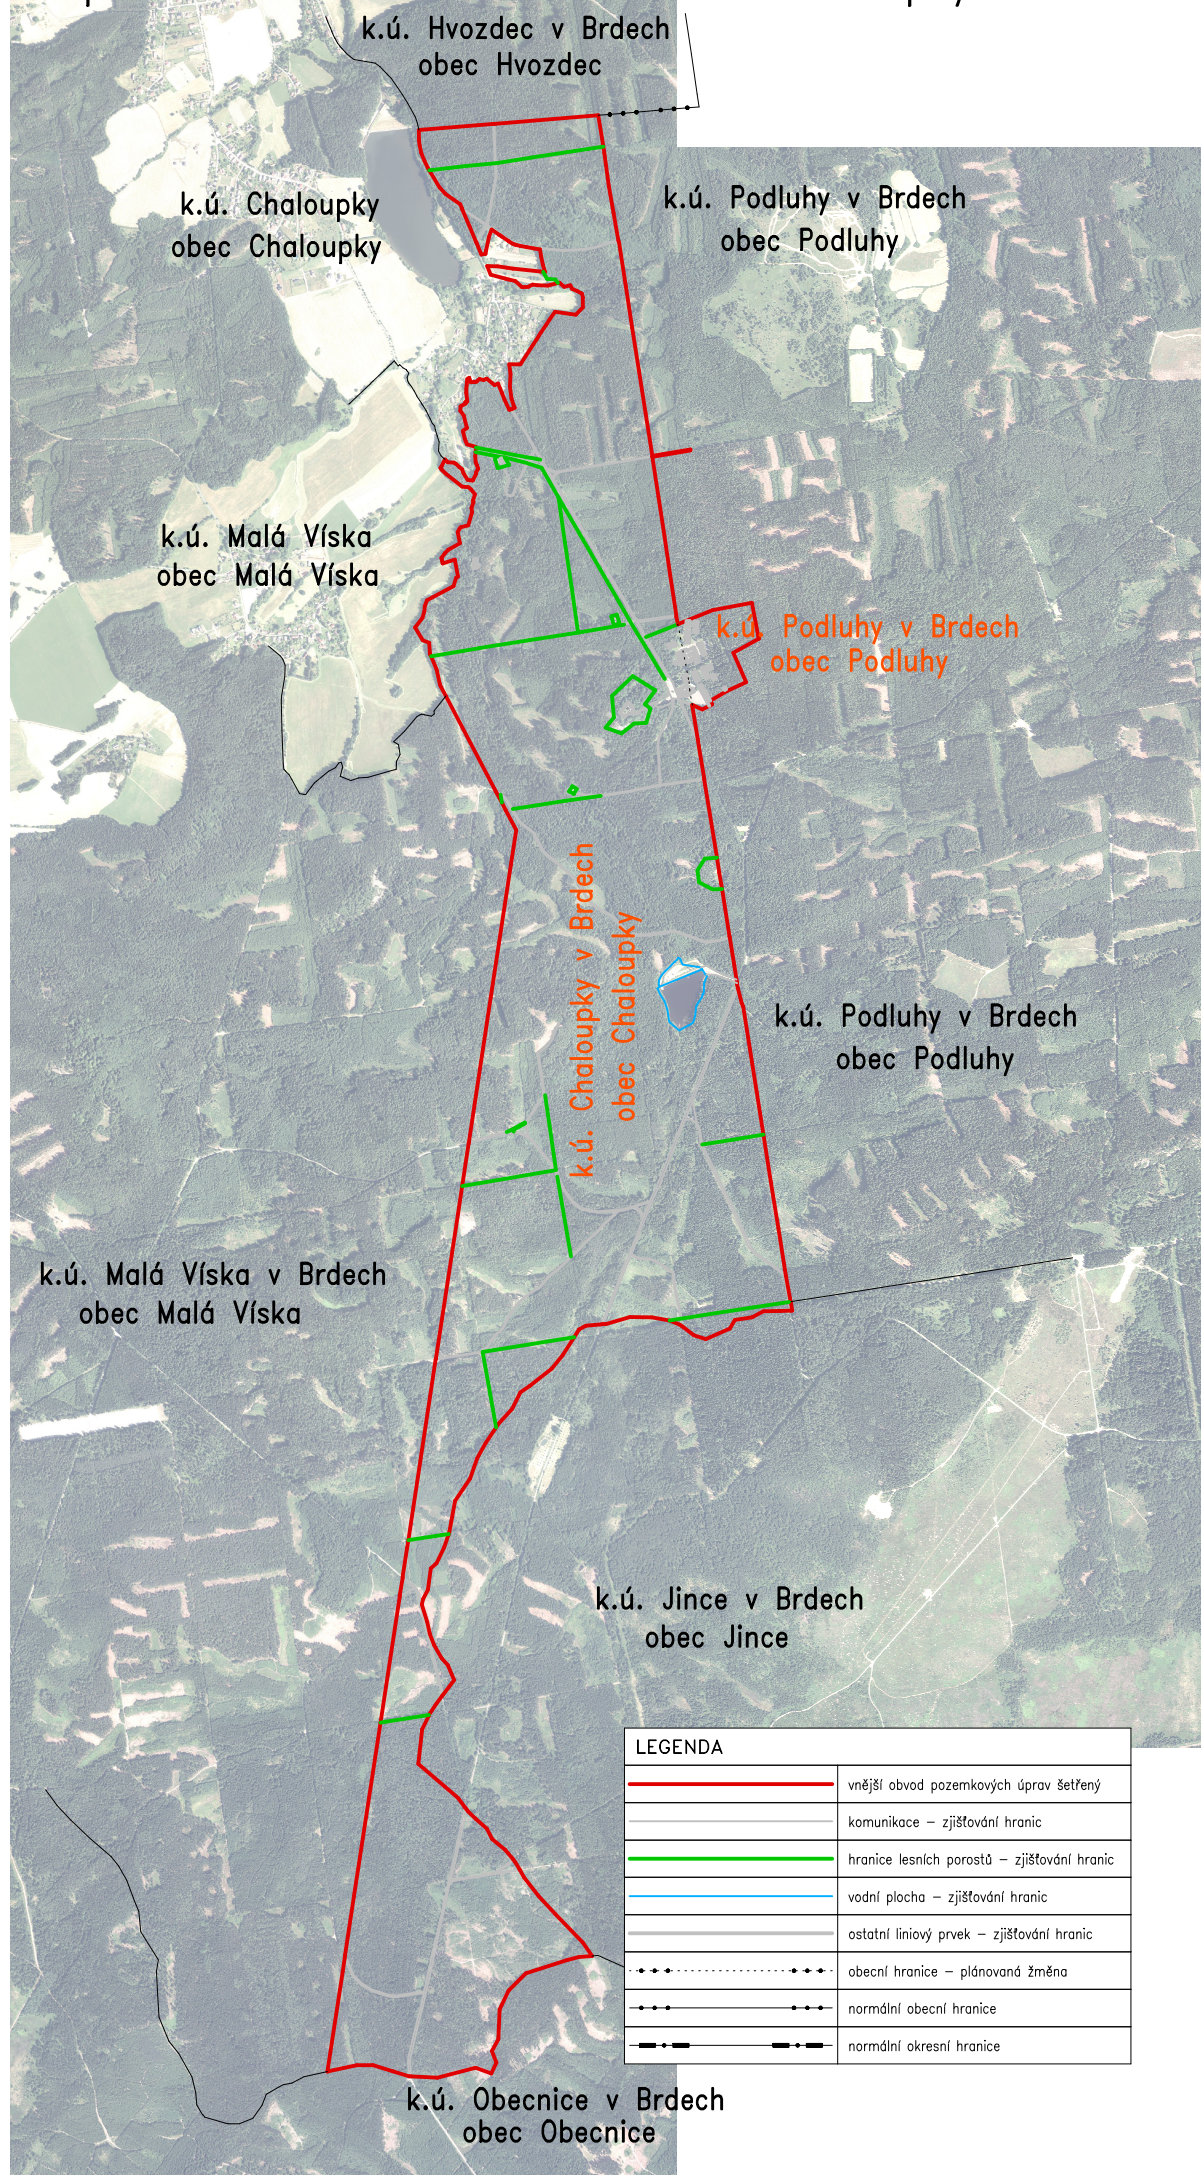

LEGENDA

	vnější obvod pozemkových úprav šetřený
	kommunikace – zjišťování hranic
	hranice lesních porostů – zjišťování hranic
	vodní plocha – zjišťování hranic
	ostatní liniový prvek – zjišťování hranic
	obecní hranice – plánovaná žměna
	normální obecní hranice
	normální okresní hranice