




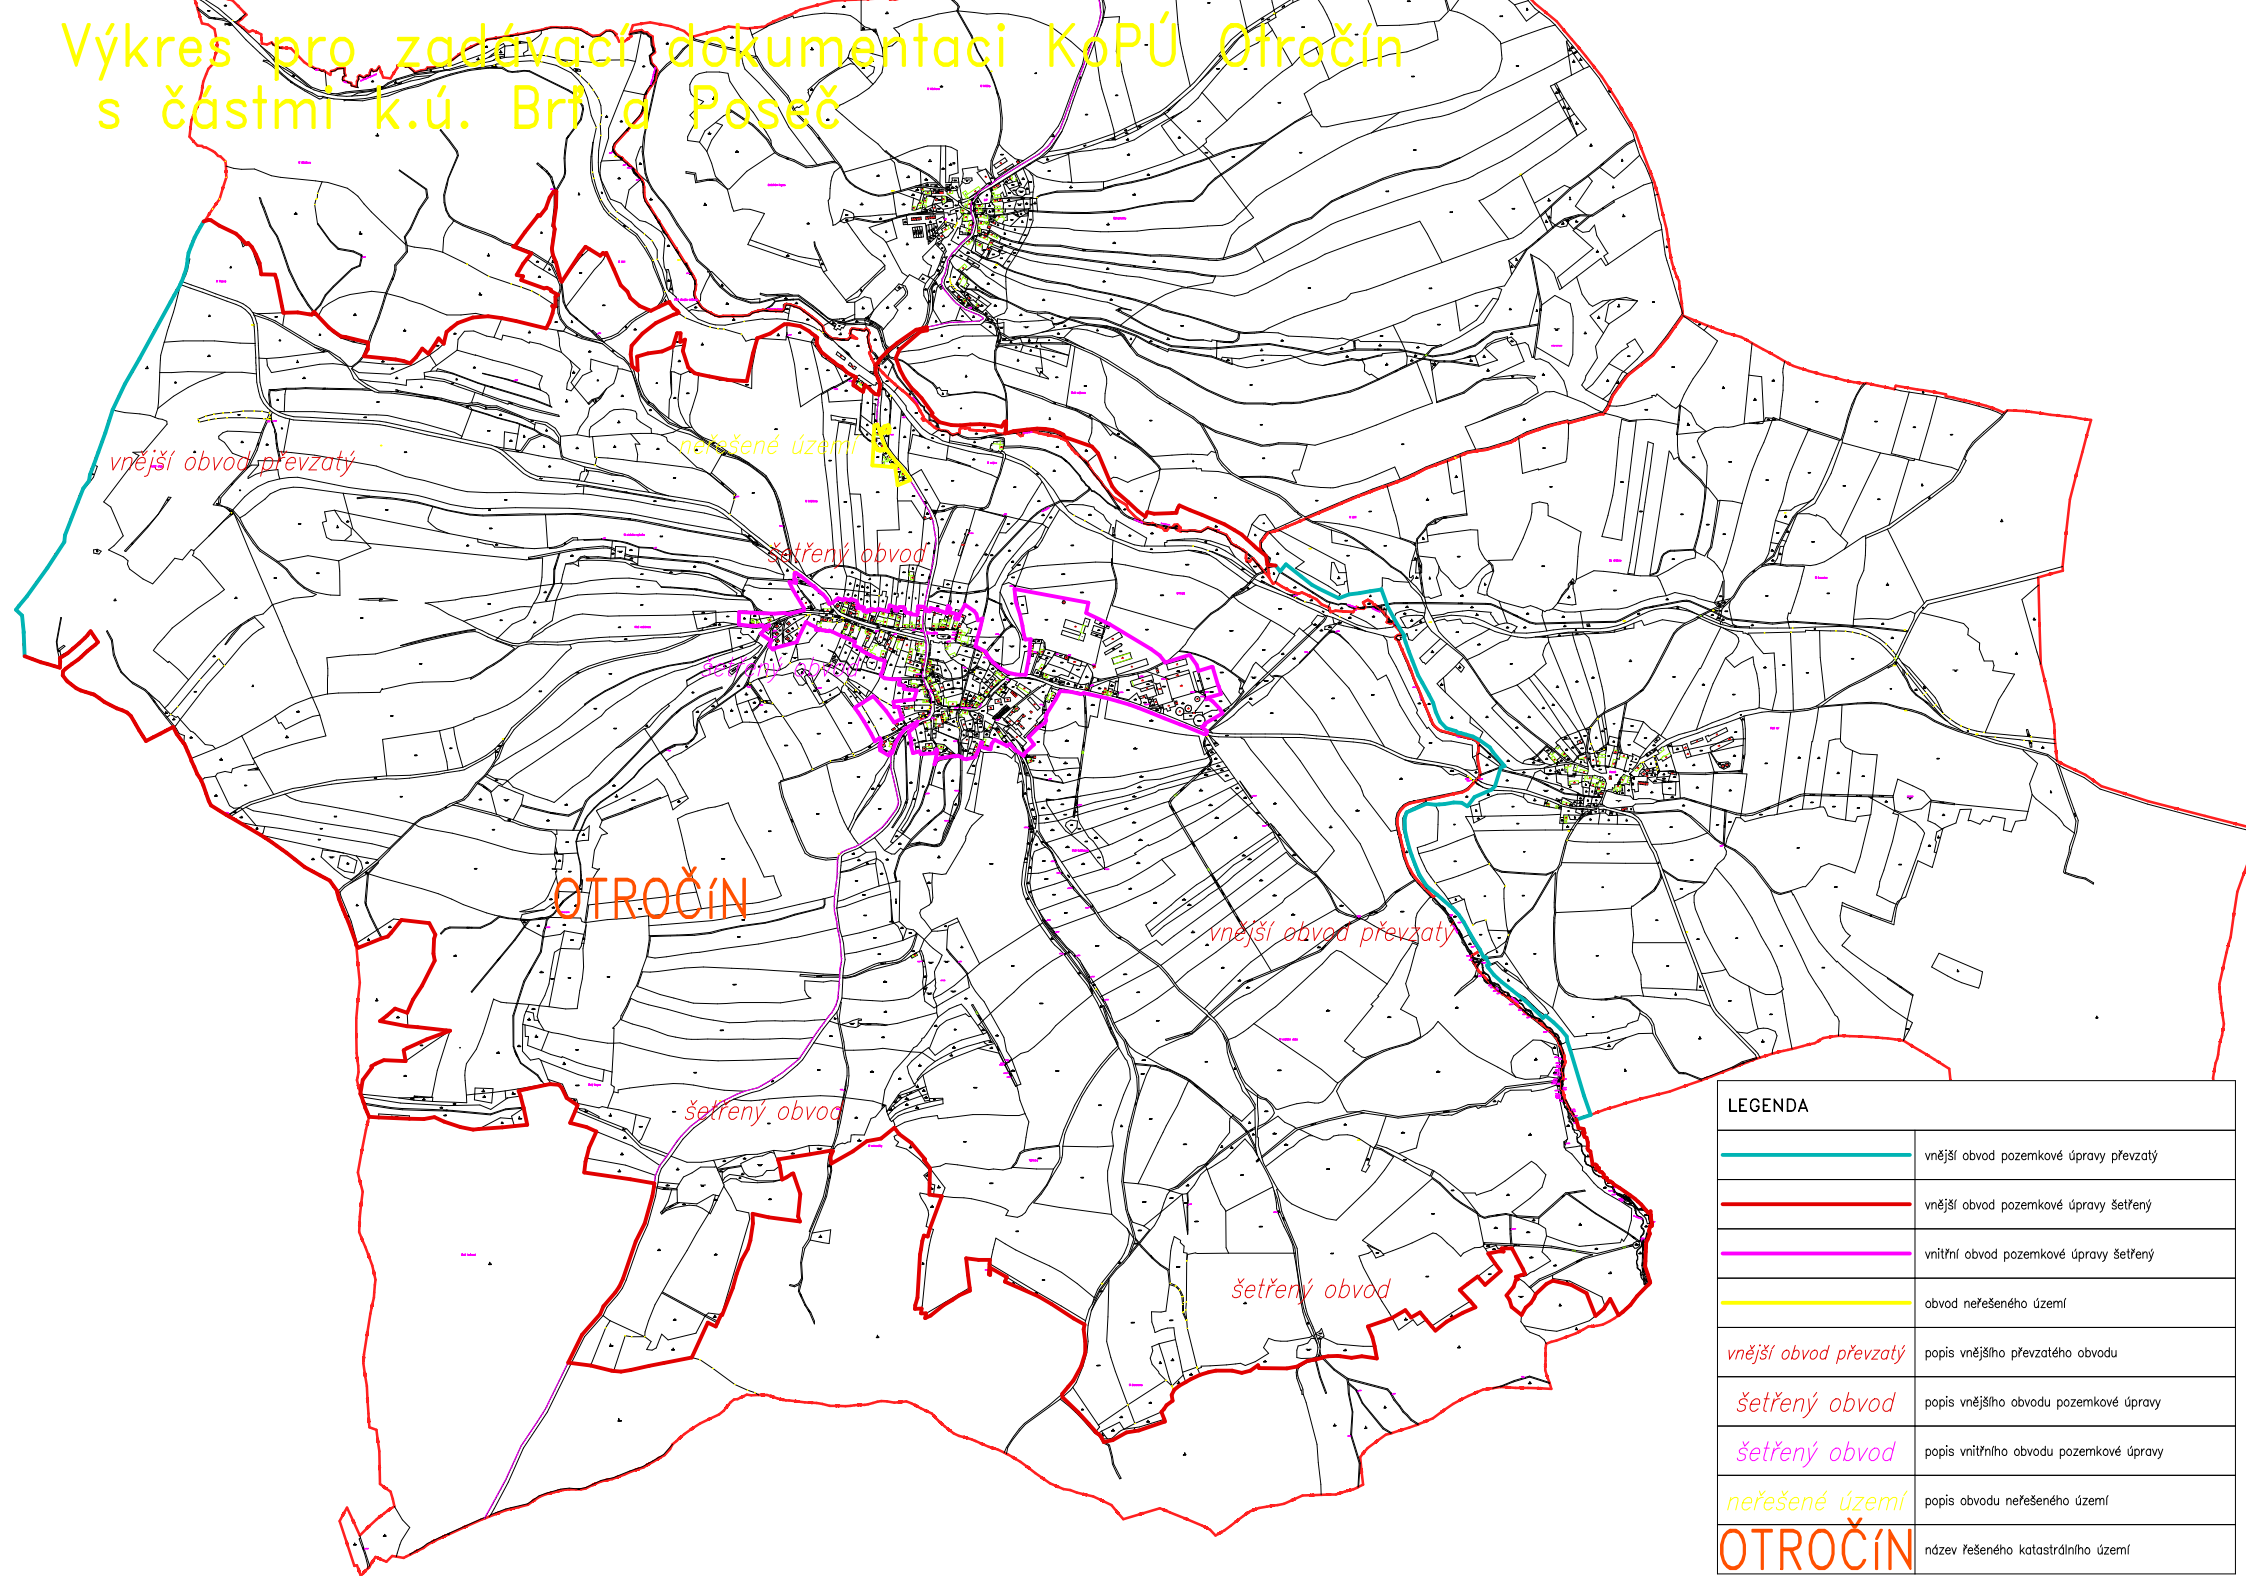

Výkres pro zadávací dokumentaci KoPÚ Otročín s částmi k.ú. Brň a Poseč



LEGENDA	
	vnější obvod pozemkové úpravy převzatý
	vnější obvod pozemkové úpravy šetřený
	vnitřní obvod pozemkové úpravy šetřený
	obvod neřešeného území
<i>vnější obvod převzatý</i>	popis vnějšího převzatého obvodu
<i>šetřený obvod</i>	popis vnějšího obvodu pozemkové úpravy
<i>šetřený obvod</i>	popis vnitřního obvodu pozemkové úpravy
<i>neřešené území</i>	popis obvodu neřešeného území
OTROČÍN	název řešeného katastrálního území