


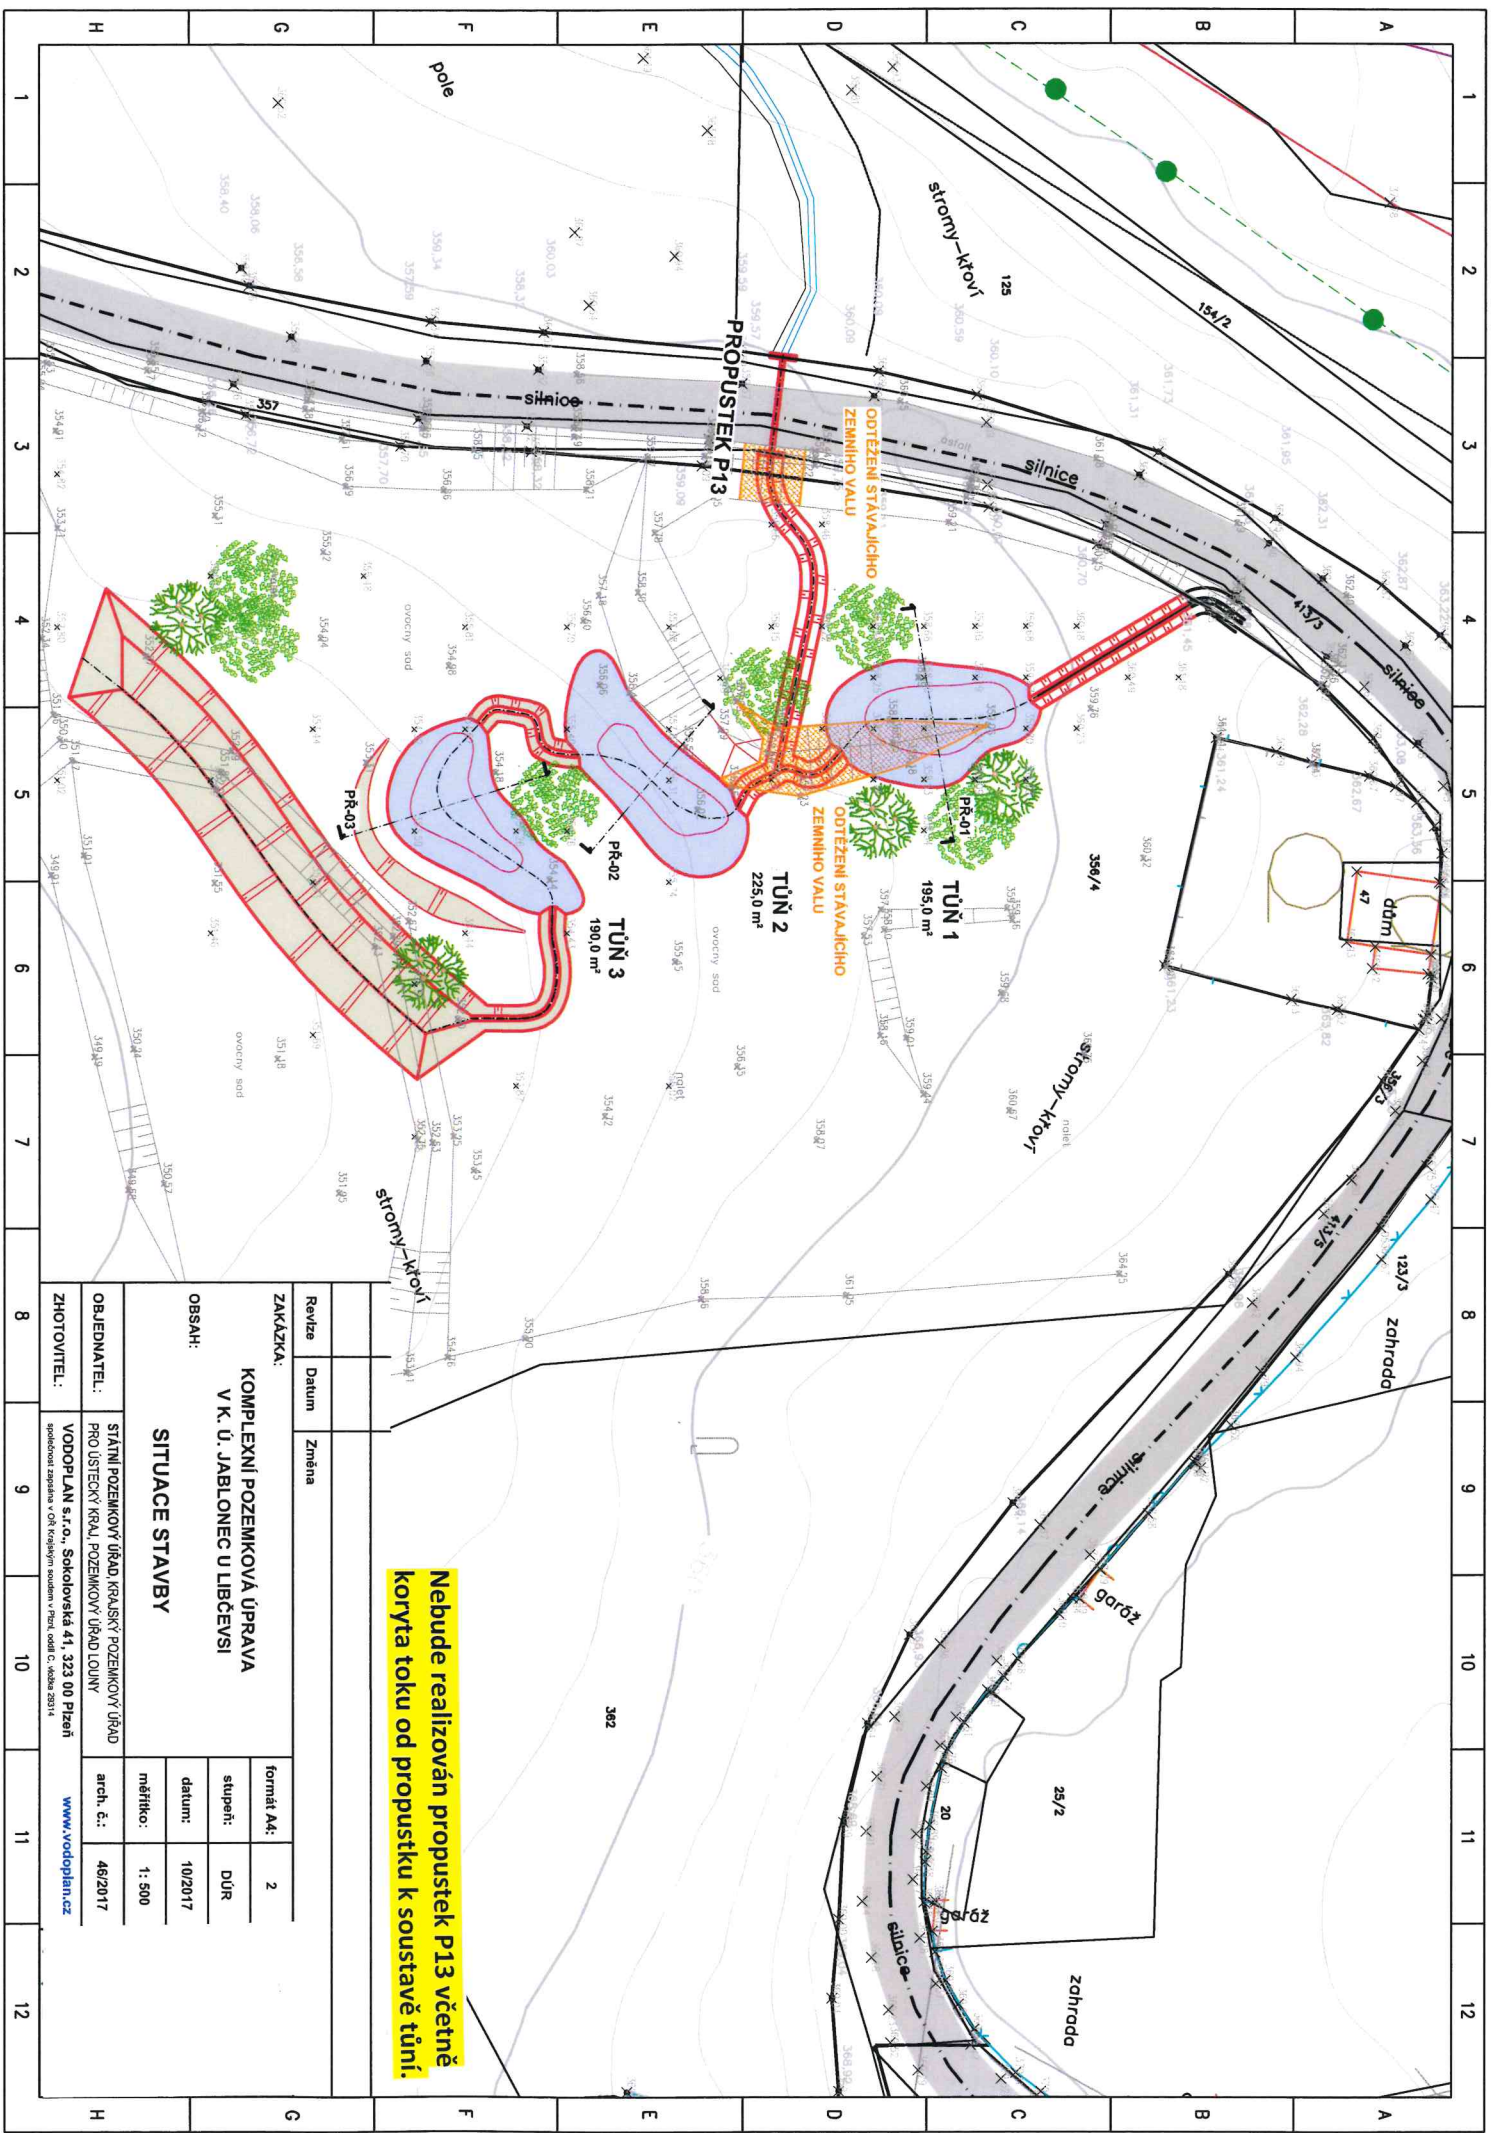

Nebude realizován propustek P13 včetně koryta toku od propustku k soustavě tůní.

Revize		Datum		Změna	
ZAKÁZKA:		Datum		Změna	
OBJEDNATEL:		STATNÍ POZEMKOVÝ ÚŘAD KRAJSKÝ POZEMKOVÝ ÚŘAD		formát A4:	
ZHOTOVITEL:		PRO ÚSTECKÝ KRAJ, POZEMKOVÝ ÚŘAD LOUNY		stupeň:	
		V K. U. JABLONEC U LIBČEVSÍ		datum:	
				měřítko:	
				arch. č.:	
				46/2017	
				www.vodoplán.cz	