


KoPÚ Koprník - Umístění sond IGP

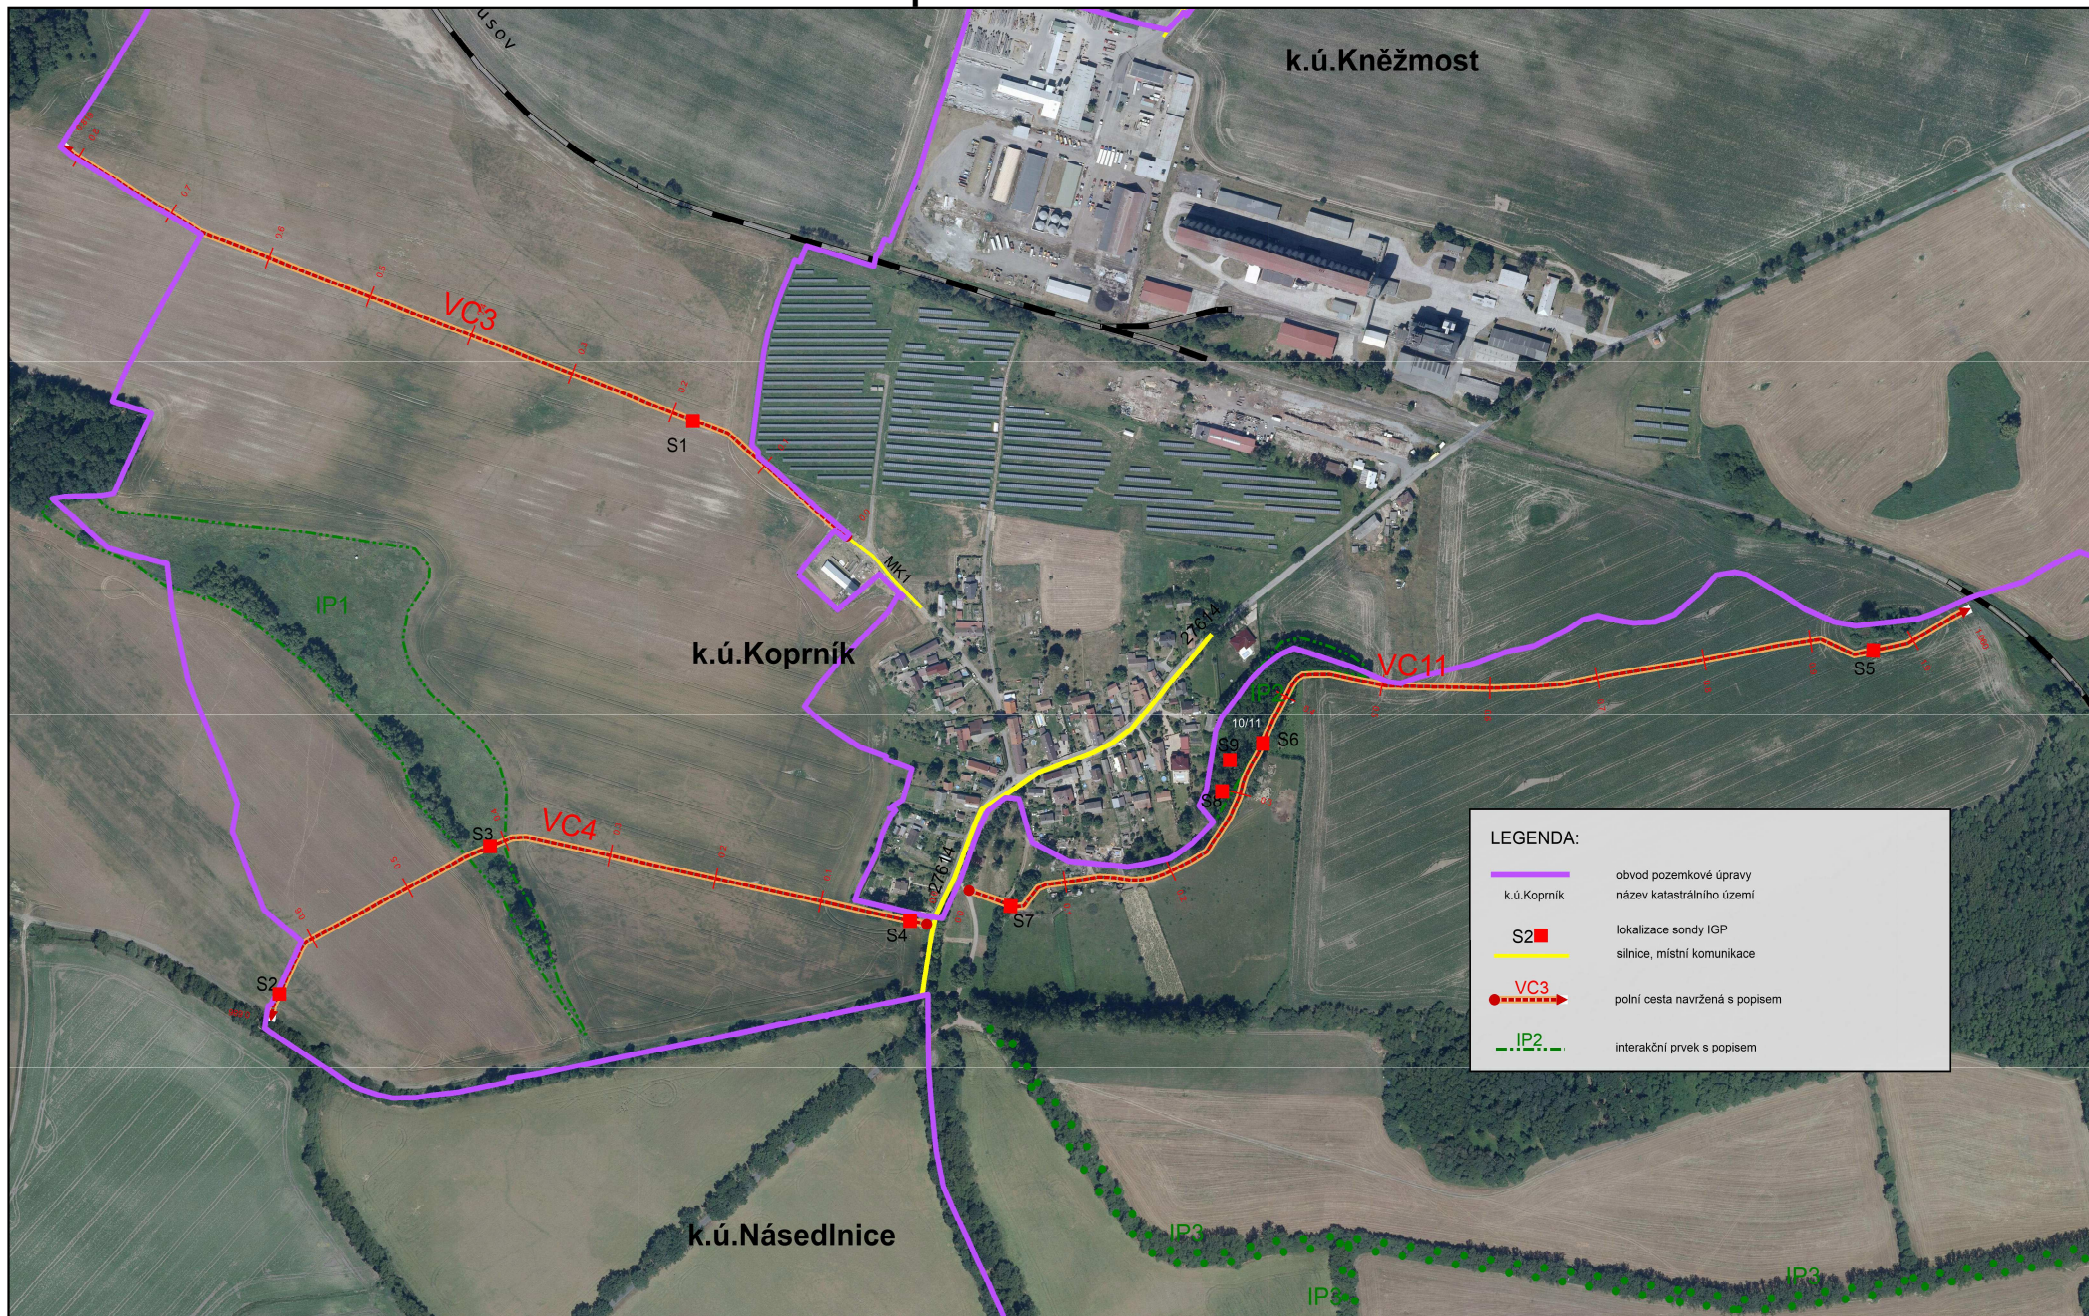

LEGENDA:

	obvod pozemkové úpravy
	název katastrálního území
	lokalizace sondy IGP
	silnice, místní komunikace
	polní cesta navržena s popisem
	interakční prvek s popisem