



zkratka	český název	vědecký název	počet ks	velikost sad. mat.
DBZ	dub zimní	<i>(Quercus petraea)</i>	5	VSK ok. 8–10 cm
JVB	javor bobkový	<i>(Acer campestre)</i>	1	VSK ok. 8–10 cm
LPB	lipa srdčitá	<i>(Tilia cordata)</i>	1	VSK ok. 8–10 cm
trR	trěsní plátě "buríat" (qit. "chlumčanská raná")	<i>(Cerasus avium)</i>	2	VSK ok. 8–10 cm
trR	trěsní plátě "koreňová"	<i>(Cerasus avium)</i>	2	VSK ok. 8–10 cm
trR	trěsní plátě "kustovní"	<i>(Cerasus avium)</i>	2	VSK ok. 8–10 cm
SvS	silvoň švestka "čotanská"	<i>(Prunus domestica)</i>	9	VSK ok. 8–10 cm
SvS	silvoň švestka "Stanley" (alt. "džo")	<i>(Prunus domestica)</i>	7	VSK ok. 8–10 cm
SvS	silvoň švestka "Top Taste" (alt. "Chrudimská")	<i>(Prunus domestica)</i>	6	VSK ok. 8–10 cm

č.b.	soufadince X	soufadince Y	soufadince Z	poznámka
1.1	1067441.47	656874.98	264.35	PF 9 (osa úpravy), niveleta dna průlehu
1.2	1067463.51	656902.18	264.74	PF 10 (osa úpravy), niveleta dna průlehu
1.3	1067489.32	656934.03	265.45	PF 11 (osa úpravy), niveleta dna průlehu
1.4	1067517.02	656968.21	266.12	PF 12 (osa úpravy), niveleta dna průlehu
1.5	1067541.42	656998.32	266.49	PF 13 (osa úpravy), niveleta dna průlehu
1.6	1067551.21	657007.53	266.61	PF 14 (osa úpravy), niveleta dna průlehu
1.7	1067557.53	657012.05	266.68	PF 15 (osa úpravy), niveleta dna průlehu
1.8	1067564.95	657017.35	266.87	výtok žlabu, hrana (osa úpravy), niveleta dna výtoku
1.9	1067568.21	657019.67	266.95	výtok žlabu, hrana (osa úpravy), niveleta dna výtoku
FIX1	1067571.664	657019.588	267.662	mezník plastový stávající

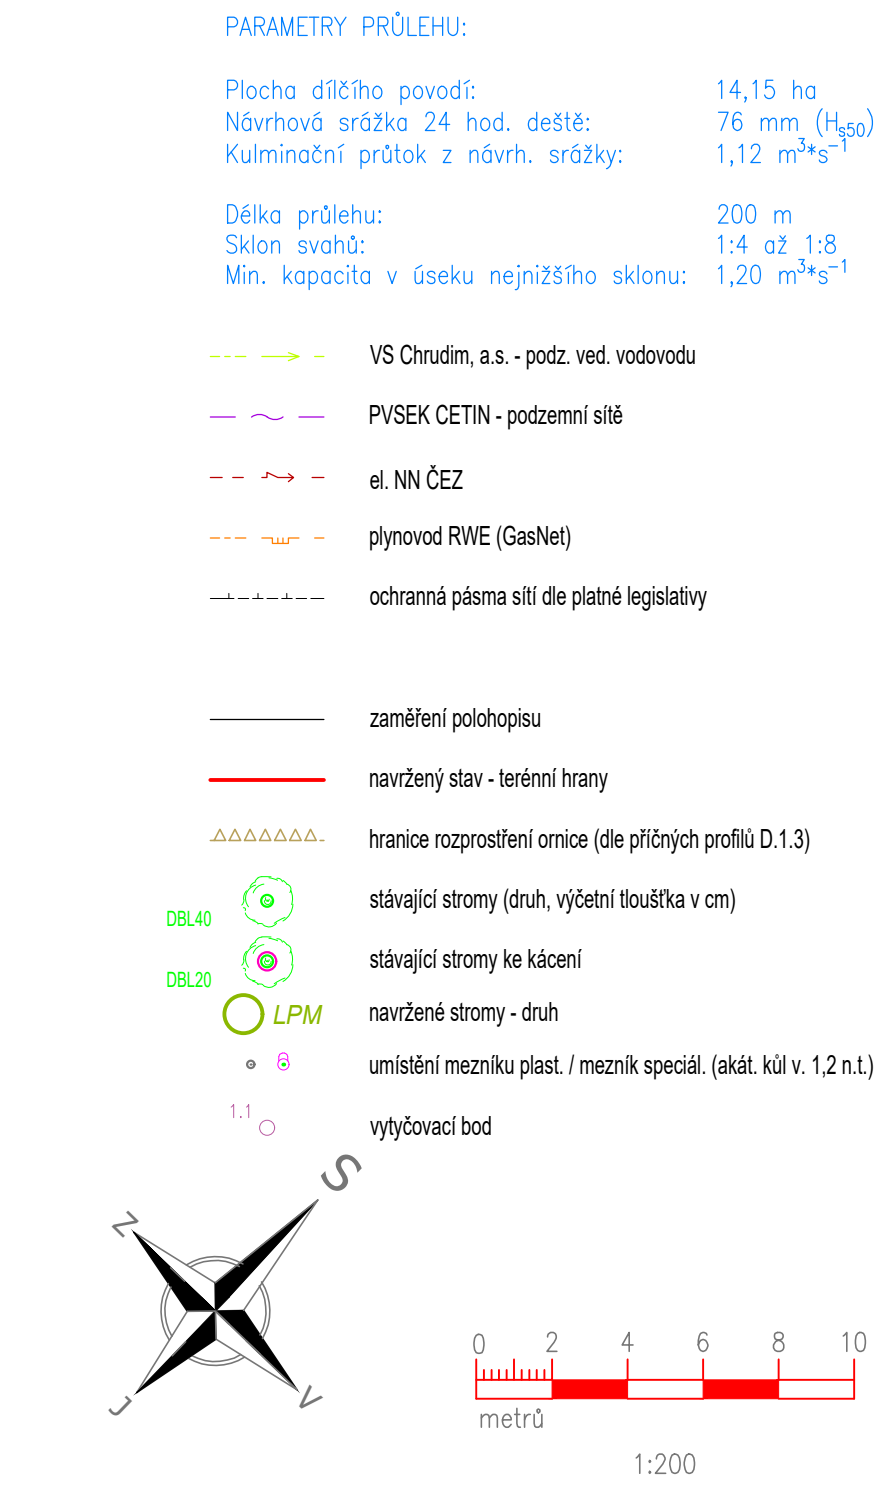

Ved. odd. proj.	Ing. Petr VÁVRA	Autor. ing.	Ing. Petr KUNC	 <p>Povodí Labe, státní podnik Vltava Nejedláho 9516 Slazská Předměstí 500 03 Hradec Králové</p>
Zodp. proj.	Ing. Petr KUNC	Kreslil	Ing. Petr KUNC	
Kraj:	Pardubický	K.Ú.:	Svinčany	
Investor: Obec Svinčany, Svinčany 52, 535 01 Přelouč, IČO:00580481				
Název akce: <div style="text-align: center;"> Výsadba větrolamu a výstavba mělkého průlehu na KN 1613 v k.ú. Svinčany </div>				Datum červen 2019 Stupeň DSJ Pořadové číslo 3589
Příloha:		Číslo stavby 999190002		Č. přílohy <div style="font-size: 2em; font-weight: bold;">C.3.1</div>
Podrobná situace - větrolam a záchytný průleh				