




PŘÍČNÝ ŘEZ PROPUSTKEM P4
1:50

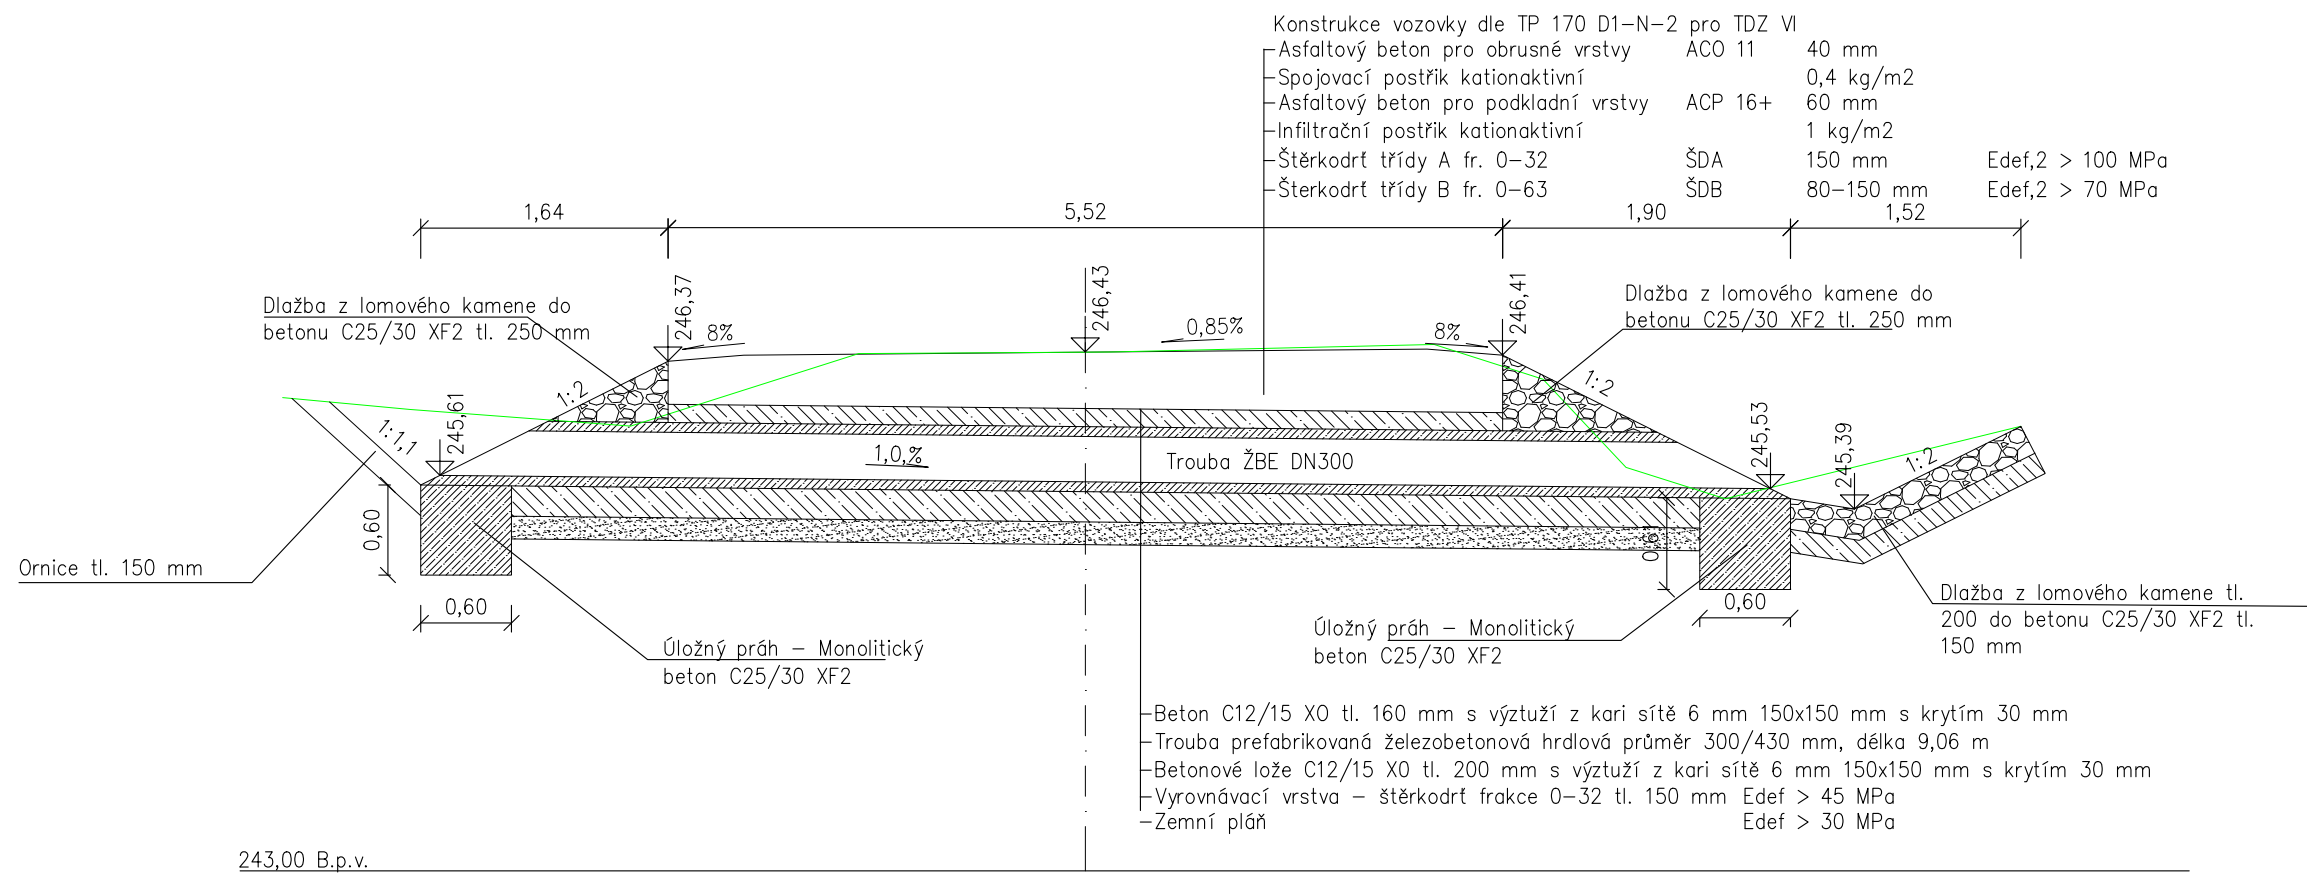

VZOROVÝ POHLED NA ČELO PROPUSTKU
1 : 50

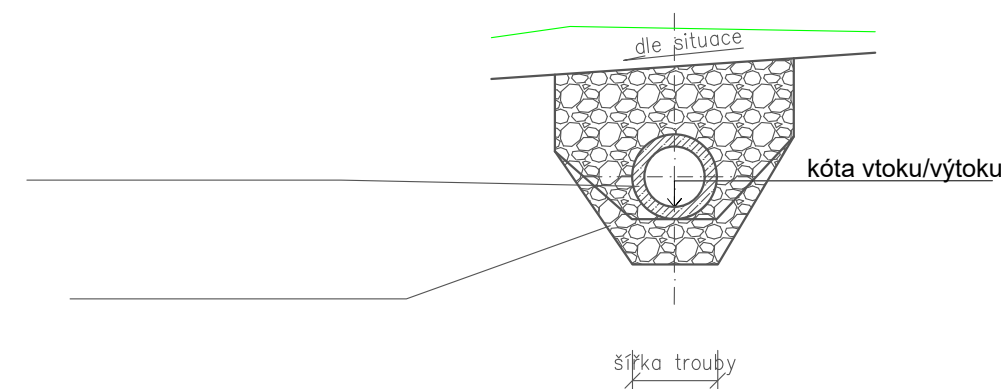

Srovnávací hladina (m n. m.)

Hlavní projektant: Ing. arch. Martin Jirovský,PhD.,MBA Převrátilská 330, 390 01, Tábor, ČKA 03 311		 CENTRUM SLUŽEB STARÉ MĚSTO WWW.CENTRUMSLUZEBTABOR.CZ PŘEVŘÁTILSKÁ 330, TÁBOR 390 01	
Zodpovědný projektant: Ing. arch. Martin Jirovský,PhD.,MBA Převrátilská 330, 390 01, Tábor, ČKA 03 311		ATELIÉR M.A.A.T.	
Vedoucí projektu: Ing. Lucie Pánová 330, 390 01, Tábor, tel. 604 978 577		KÚ: k.ú. Blansko u Hrochova Týnce	
Projektant: Zdeňka Prchliková Převrátilská 330, Tábor 390 01	tel: +420 771 114 669 e-mail: z.prchlikova@gmail.com	parc.č.1147, 1052, 1044, 1175, 1141 1148,1151,1140,1161	
Investor: POZEMKOVÝ ÚŘAD CHRUDIM		Stupeň:	DPS
Akce: REKONSTRUKCE POLNÍ CESTY HC1 k.ú. Blansko u Hrochova Týnce		Datum:	říjen 2019
Obsah: SO 301 PROPUSTEK P4		Ozn. části:	D.2
		Měřítko:	Č. výkresu:
		1:50	05