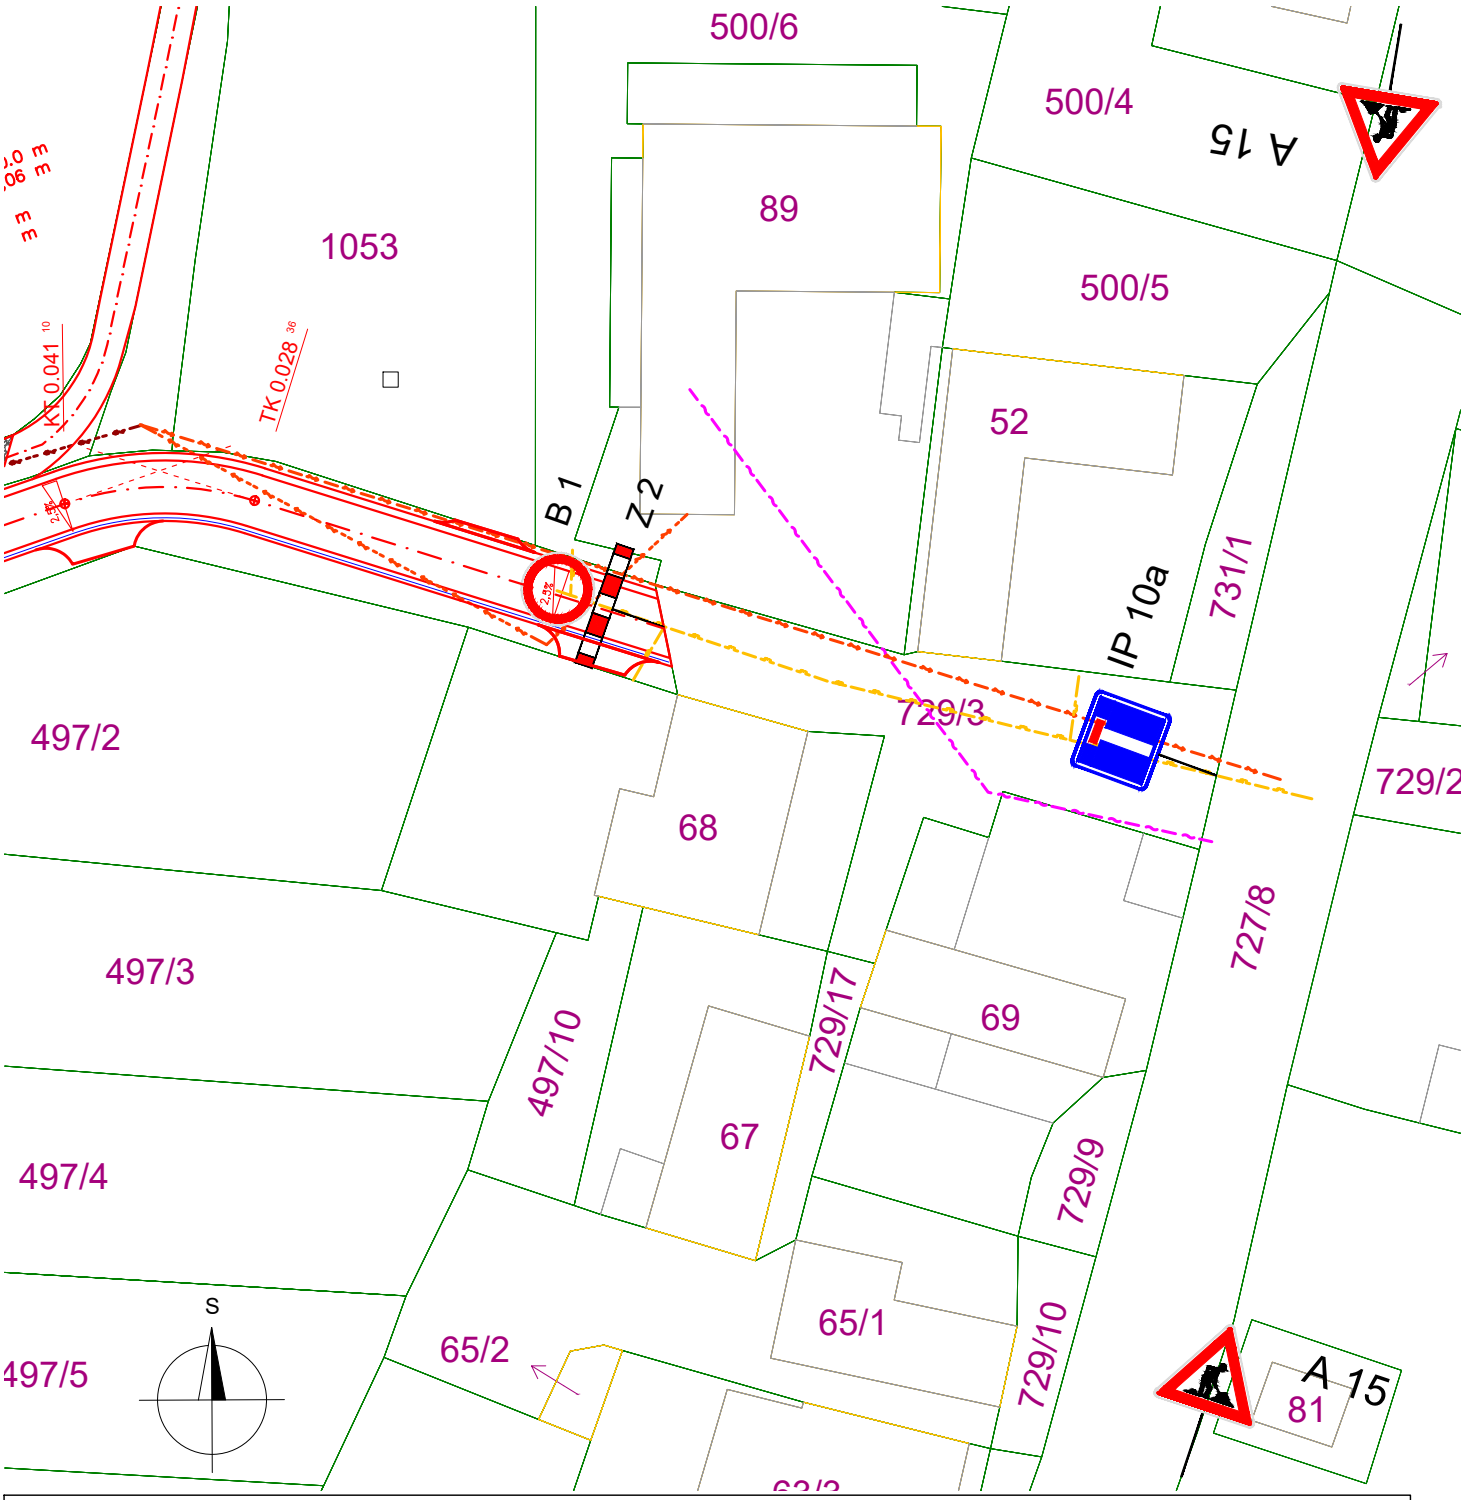


| | | | |
|---|---|---|---|
| Hlavní projektant: | Ing. arch. Martin Jirovský,PhD.,MBA<br>Převrátilská 330, 390 01, Tábor, ČKA 03 311 | | |
| Zodpovědný projektant: | Ing. arch. Martin Jirovský,PhD.,MBA<br>Převrátilská 330, 390 01, Tábor, ČKA 03 311 | | |
| Vedoucí projektu: | Ing. Lucie Pánová 330, 390 01, Tábor,<br>tel. 604 978 577 | | |
| Projektant: | Zdeňka Prchlíková<br>Převrátilská 330, Tábor 390 01 | tel: +420 771 114 669<br>e-mail: z.prchlikova@gmail.com | |
| Investor: | POZEMKOVÝ ÚŘAD CHRUDIM | | |
| Akce: | REKONSTRUKCE POLNÍ CESTY HC1 k.ú. Blansko u Hrochova Týnce | | |
| Obsah: | DIO | | |

CENTRUM SLUŽEB STARÉ MĚSTO
WWW.CENTRUMSLUŽEBTÁBOR.CZ
PŘEVRÁTILSKÁ 330, TÁBOR 390 01
ATELIÉR M.A.A.T.

KÚ: k.ú. Blansko u Hrochova Týnce
parc.č.1147, 1052, 1044, 1175, 1141
1148,1151,1140,1161

| | | |
|---|---|---|
| Stupeň: | DPS | Paré: |
| Datum: | říjen 2019 | |
| Ozn. části: | D.1 | |
| Měřítko: 1:500 | Č. výkresu: 07 | |