



PODÉLNÝ ŘEZ KOMUNIKACE HC4

1:100/1000

KM 0,00000 – 0,12988

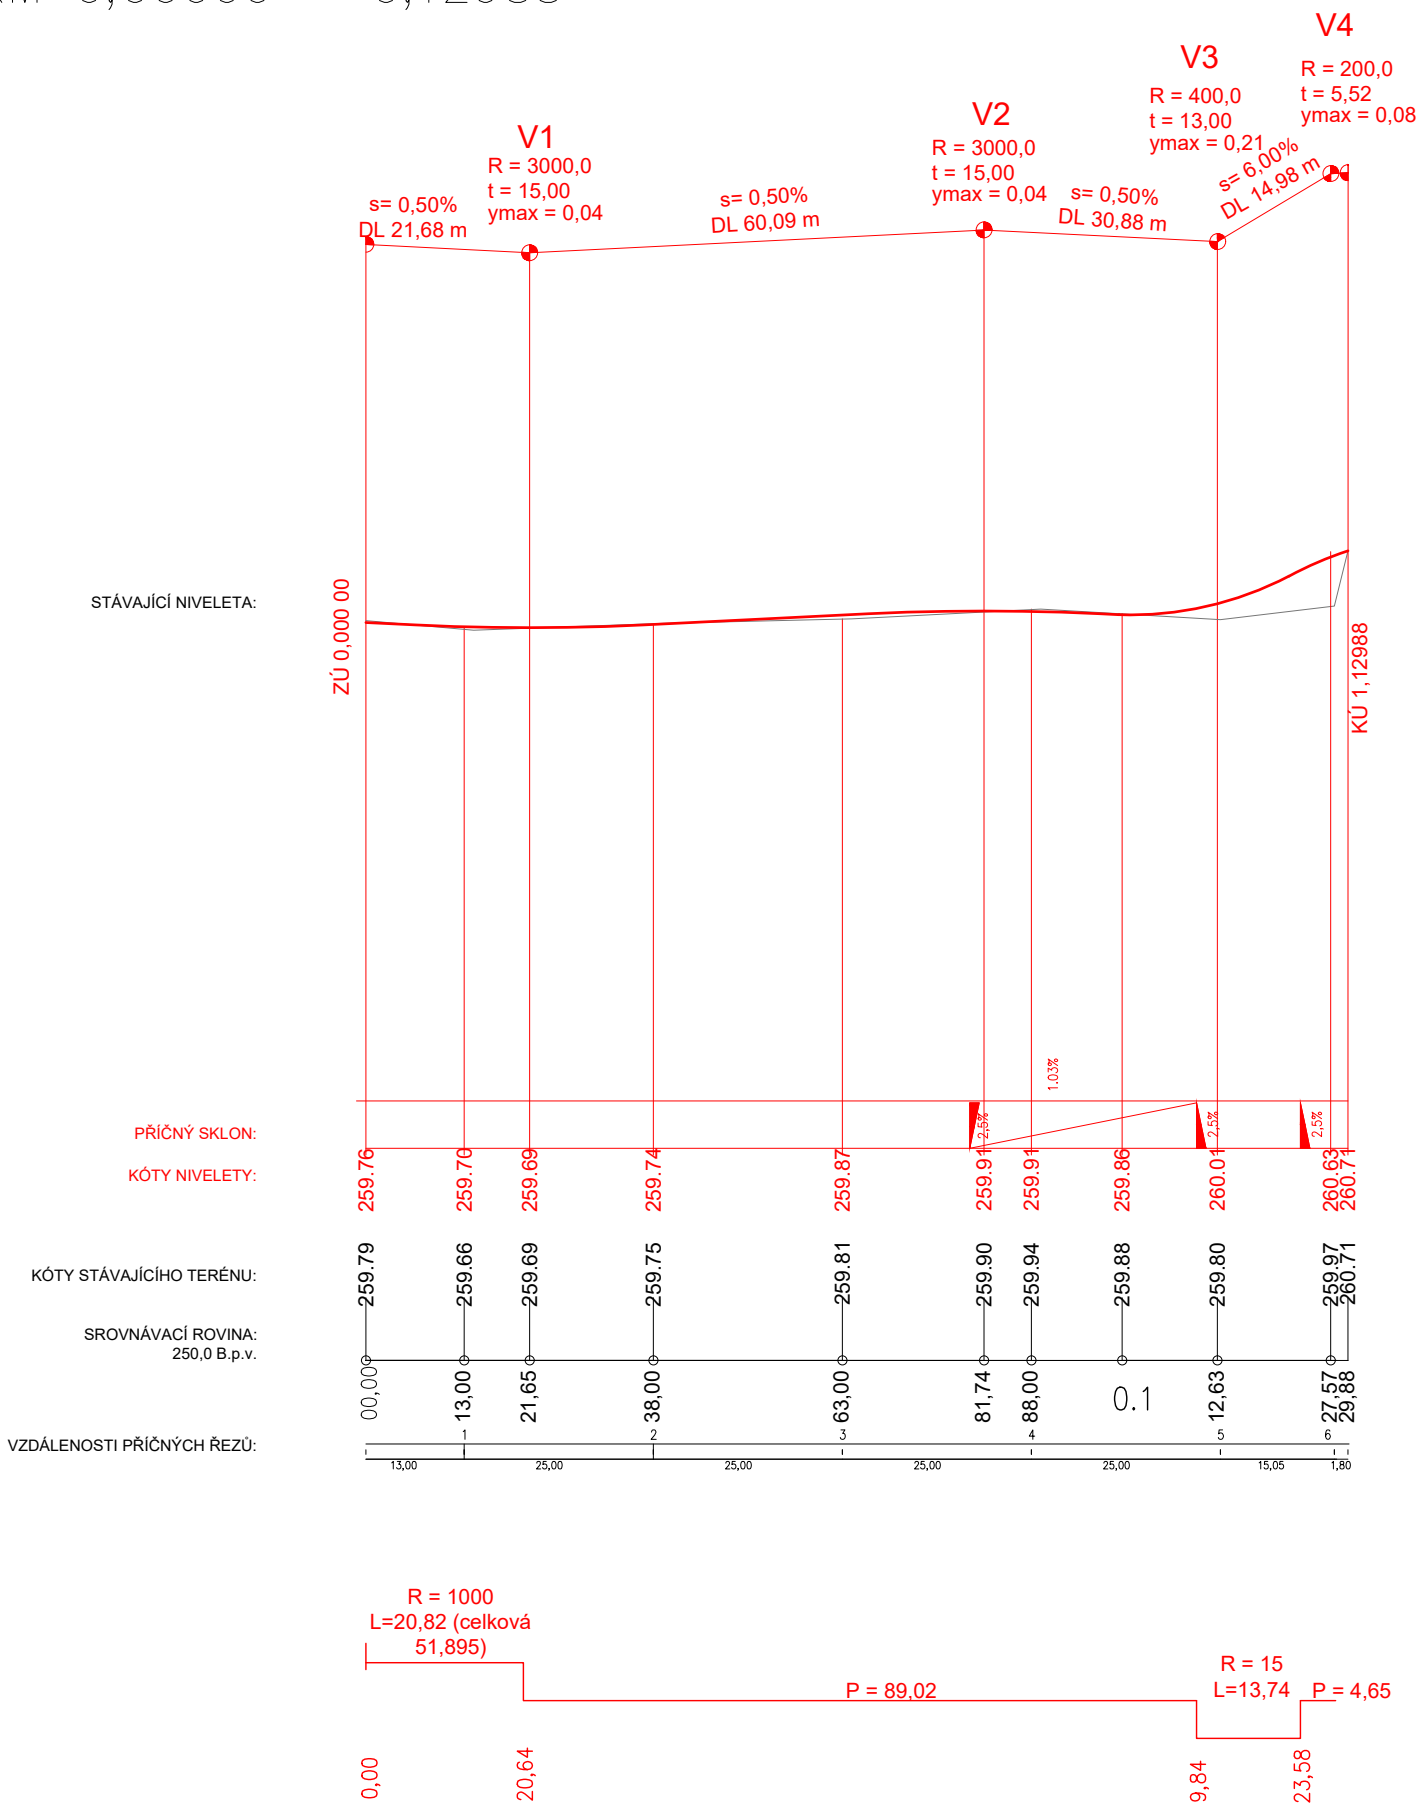

Hlavní projektant: Ing. arch. Martin Jirovský,PhD.,MBA Převrátilská 330, 390 01, Tábor, ČKA 03 311		<div>CENTRUM SLUŽEB STARÉ MĚSTO</div> <div>WWW.CENTRUMSLUZEBTABOR.CZ</div> <div>PŘEVŘÁTILSKÁ 330, TÁBOR 390 01</div> <div>ATELIÉR M.A.A.T.</div>		
Zodpovědný projektant: Ing. arch. Martin Jirovský,PhD.,MBA Převrátilská 330, 390 01, Tábor, ČKA 03 311				
Vedoucí projektu: Ing. Lucie Pánová 330, 390 01, Tábor, tel. 604 978 577		KÚ: k.ú. Hrochův Týnec		
Projektant: Karolína Dvořáková Převrátilská 330, Tábor 390 01		tel: +420 733 451 226		parc.č.1961
		e-mail: karolina.dvorakova@postme.cz		
Investor: POZEMKOVÝ ÚŘAD CHRUDIM		Stupeň:	DPS	Paré:
Akce: REKONSTRUKCE POLNÍ CESTY HC4 k.ú. Hrochův Týnec		Datum:	říjen 2019	
		Ozn. části:	D.1	
Obsah: PODÉLNÝ PROFIL		Měřítko: 1:1000	Č. výkresu: 02	