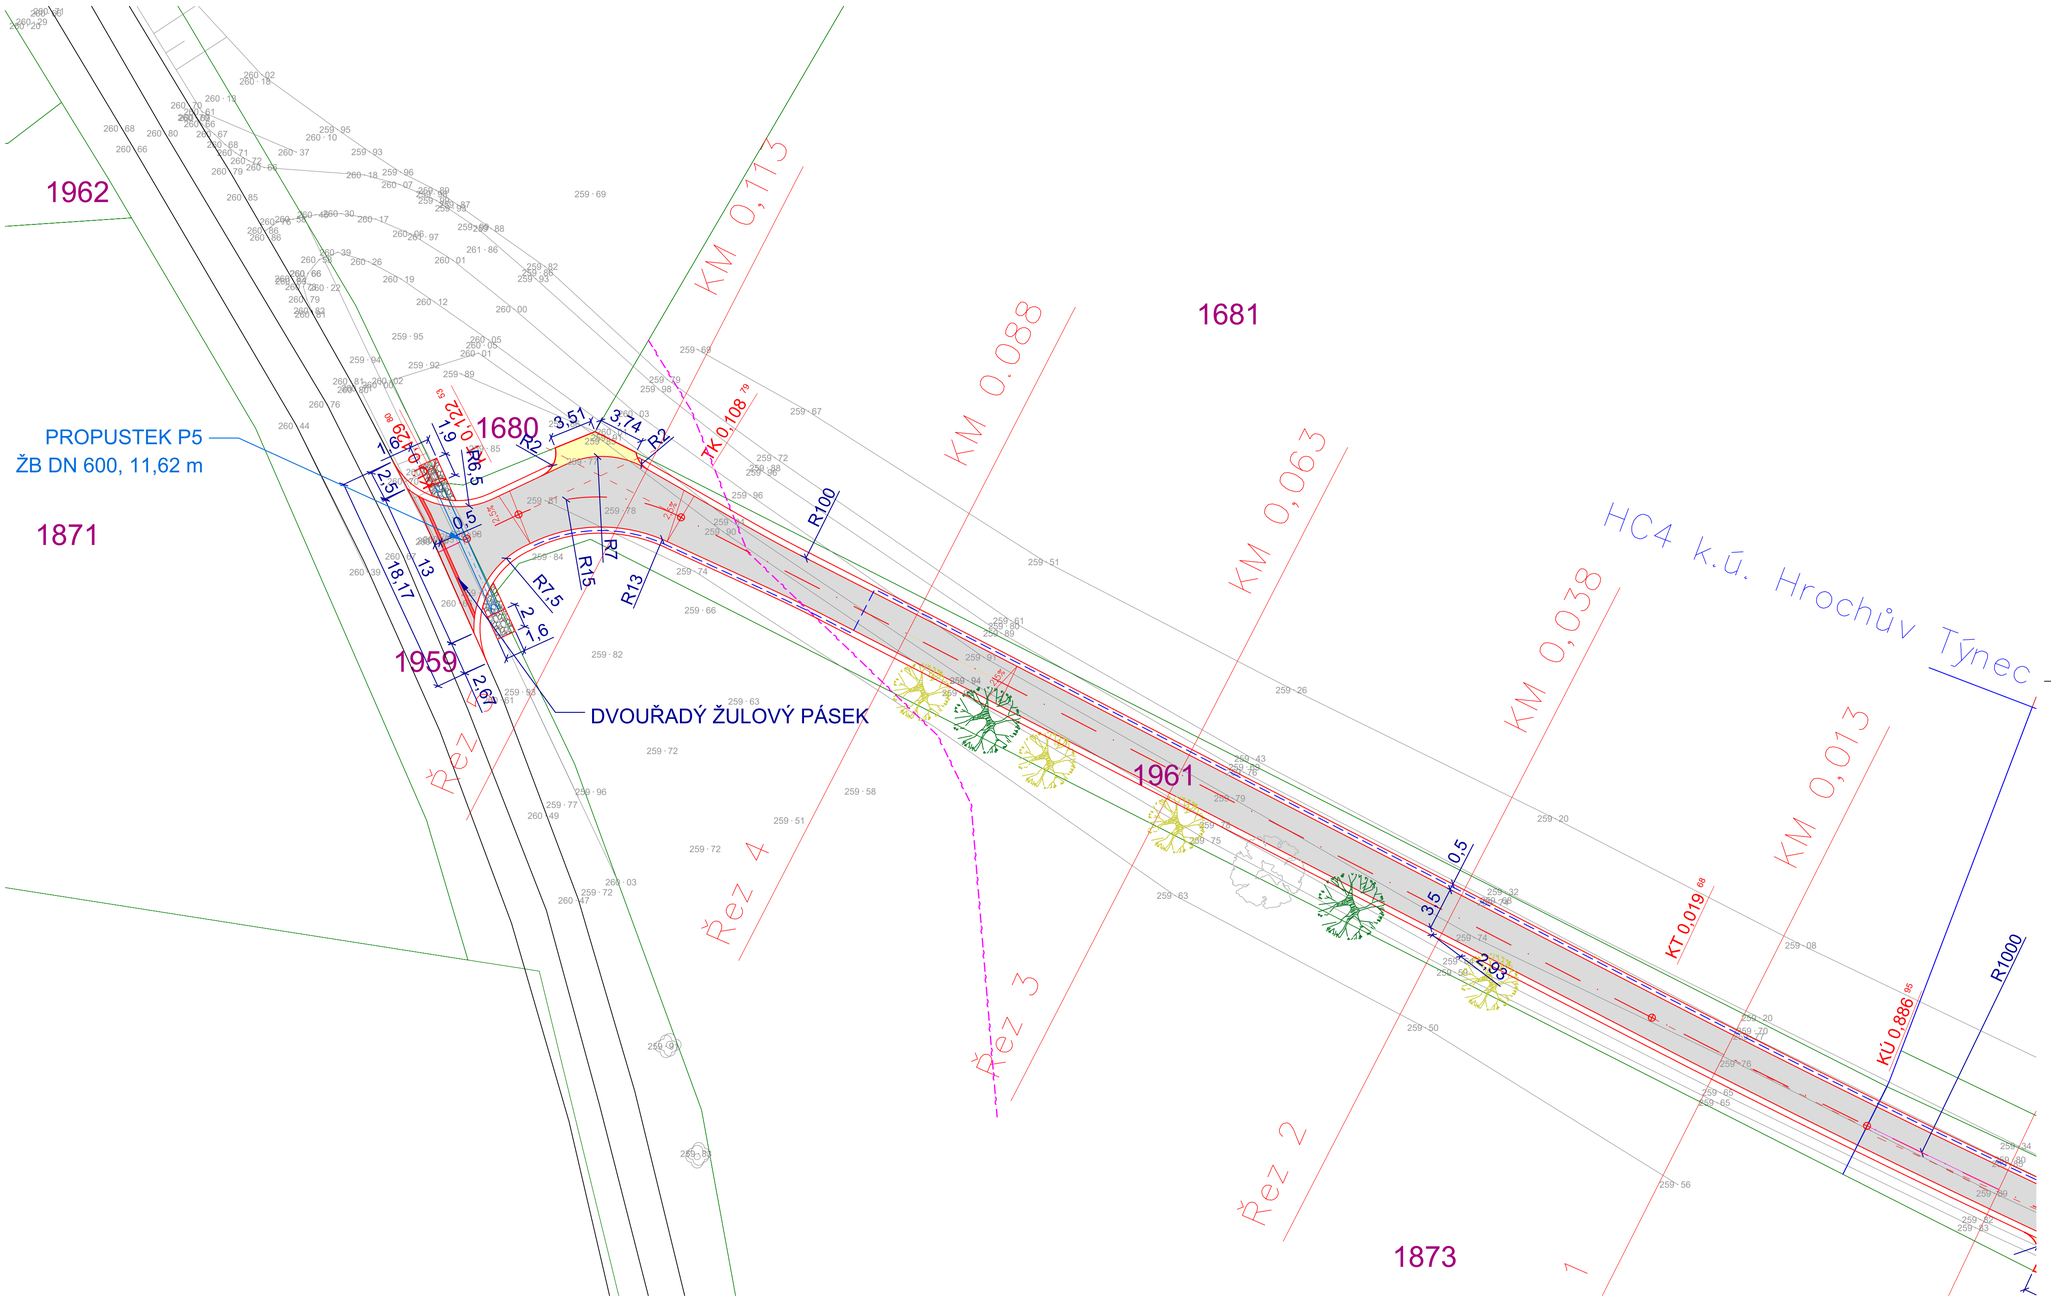

SO 001 BOURACÍ PRÁCE
SO 101 HLAVNÍ POLNÍ CESTA HPC 4
SO 301 ODVODNĚNÍ KOMUNIKACE
SO 801 SADOVÉ ÚPRAVY

LEGENDA:

- SOUČASNÝ ZAMĚŘENÝ STAV
- NÁVRH POLNÍ CESTY, PŘÍKOPU
- HRANICE PARCEL KN
- DRENÁŽ - PERFOROVANÁ TROUBA DN 160
- 1175 ČÍSLA PARCEL
- POVRCH ASFALT - KOMUNIKACE
- POVRCH ŠTĚRKODRŤ- SJEZDY
- SDĚLOVACÍ KABEL - CETIN
- PROPUSTEK
- DVOUŘADÝ PÁSEK ZE ŽULOVÝCH KOSTEK
- DLAŽBA Z LOMOVÉHO KAMENE

Prunus avium (třešeň ptačí) - 1ks

Malus sylvestris (jabloň lesní) - 4ks

Prunus domestica (slivoň švestka) - 2ks

S

Hlavní projektant:	Ing. arch. Martin Jirovský,PhD.,MBA Převrátilská 330, 390 01, Tábor, ČKA 03 311	CENTRUM SLUŽEB STARÉ MĚSTO WWW.CENTRUMSLUŽEBTÁBOR.CZ PŘEVRÁTILSKÁ 330, TÁBOR 390 01	
Zodpovědný projektant:	Ing. arch. Martin Jirovský,PhD.,MBA Převrátilská 330, 390 01, Tábor, ČKA 03 311	ATELIÉR M.A.A.T.	
Vedoucí projektu:	Ing. Lucie Pánová 330, 390 01, Tábor, tel. 604 978 577	KÚ: k.ú. Hrochův Týnec	
Projektant:	Karolína Dvořáková Převrátilská 330, Tábor 390 01	tel: +420 733 451 226 e-mail: karolina.dvorakova@postme.cz	parc.č.1961
Investor:	POZEMKOVÝ ÚŘAD CHRUDIM	Stupeň: DPS	Paré:
Akce:	REKONSTRUKCE POLNÍ CESTY HC4 k.ú. Hrochův Týnec	Datum: říjen 2019	
		Ozn. části: C	
Obsah:	KOORDINAČNÍ SITUACE	Měřítko: 1:250	Č. výkresu: C.3