



HC1, HC4 4,5/30 dle ČSN 73 6109

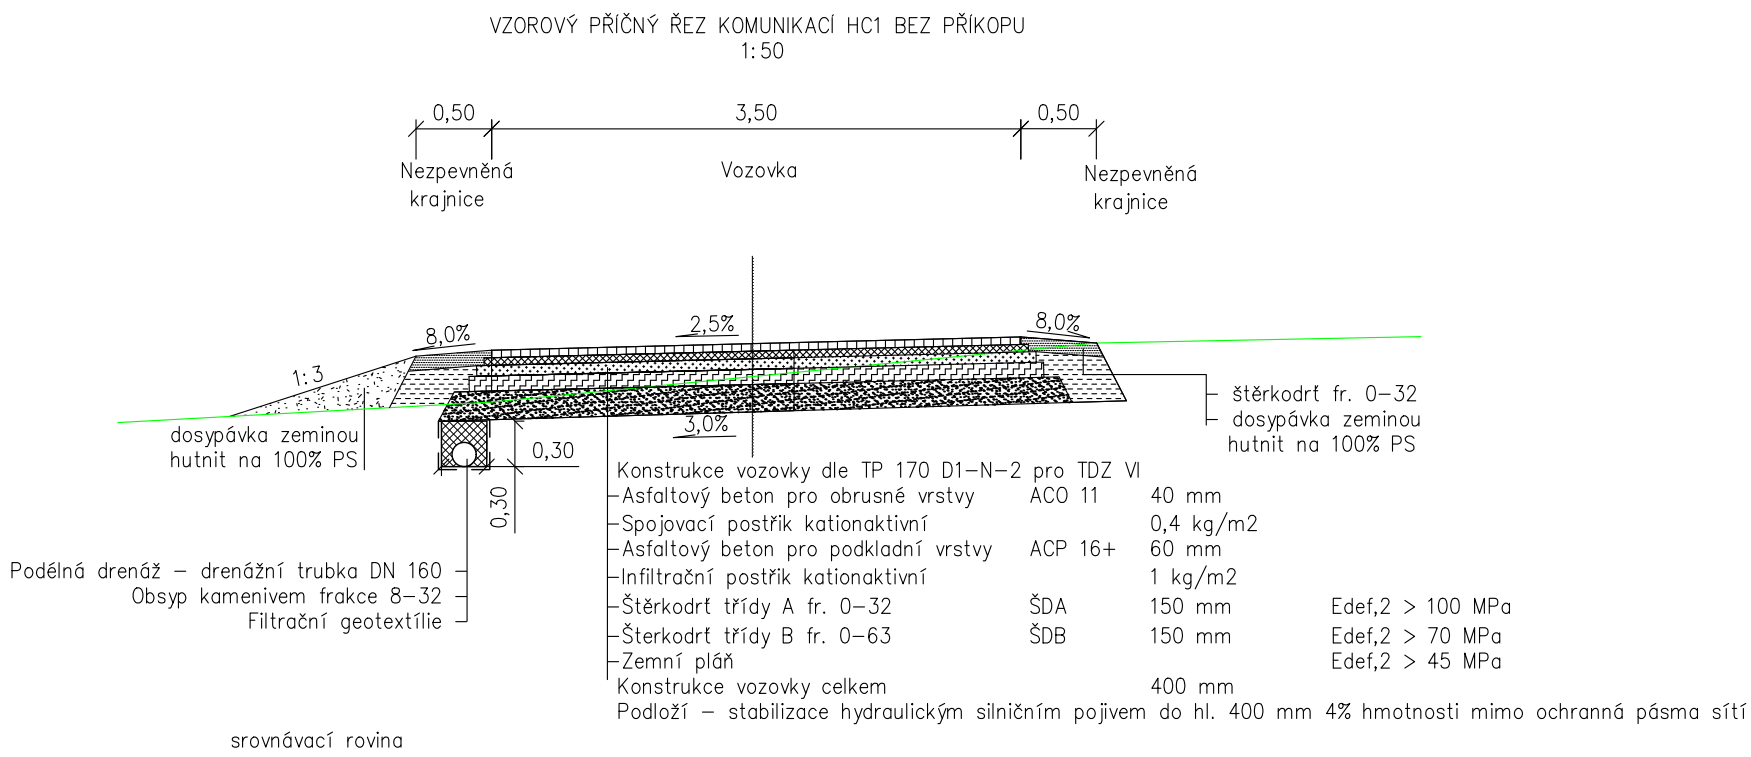

Hlavní projektant: Ing. arch. Martin Jirovský,PhD.,MBA Převrátilská 330, 390 01, Tábor, ČKA 03 311		<div>CENTRUM SLUŽEB STARÉ MĚSTO</div> <div>WWW.CENTRUMSLUZEBTABOR.CZ</div> <div>PŘEVŘÁTILSKÁ 330, TÁBOR 390 01</div> <div>ATELIÉR M.A.A.T.</div>		
Zodpovědný projektant: Ing. arch. Martin Jirovský,PhD.,MBA Převrátilská 330, 390 01, Tábor, ČKA 03 311				
Vedoucí projektu: Ing. Lucie Pánová 330, 390 01, Tábor, tel. 604 978 577		KÚ: k.ú. Hrochův Týnec		
Projektant: Karolína Dvořáková Převrátilská 330, Tábor 390 01		parc.č.1961		
tel: +420 733 451 226				
e-mail: karolina.dvorakova@postme.cz				
Investor: POZEMKOVÝ ÚŘAD CHRUDIM		Stupeň:	DPS	Paré:
Akce: REKONSTRUKCE POLNÍ CESTY HC4 k.ú. Hrochův Týnec		Datum:	říjen 2019	
		Ozn. části:	D.1	
Obsah: VZOROVÝ PŘÍČNÝ ŘEZ		Měřítko:	Č. výkresu:	
		1:50	03	