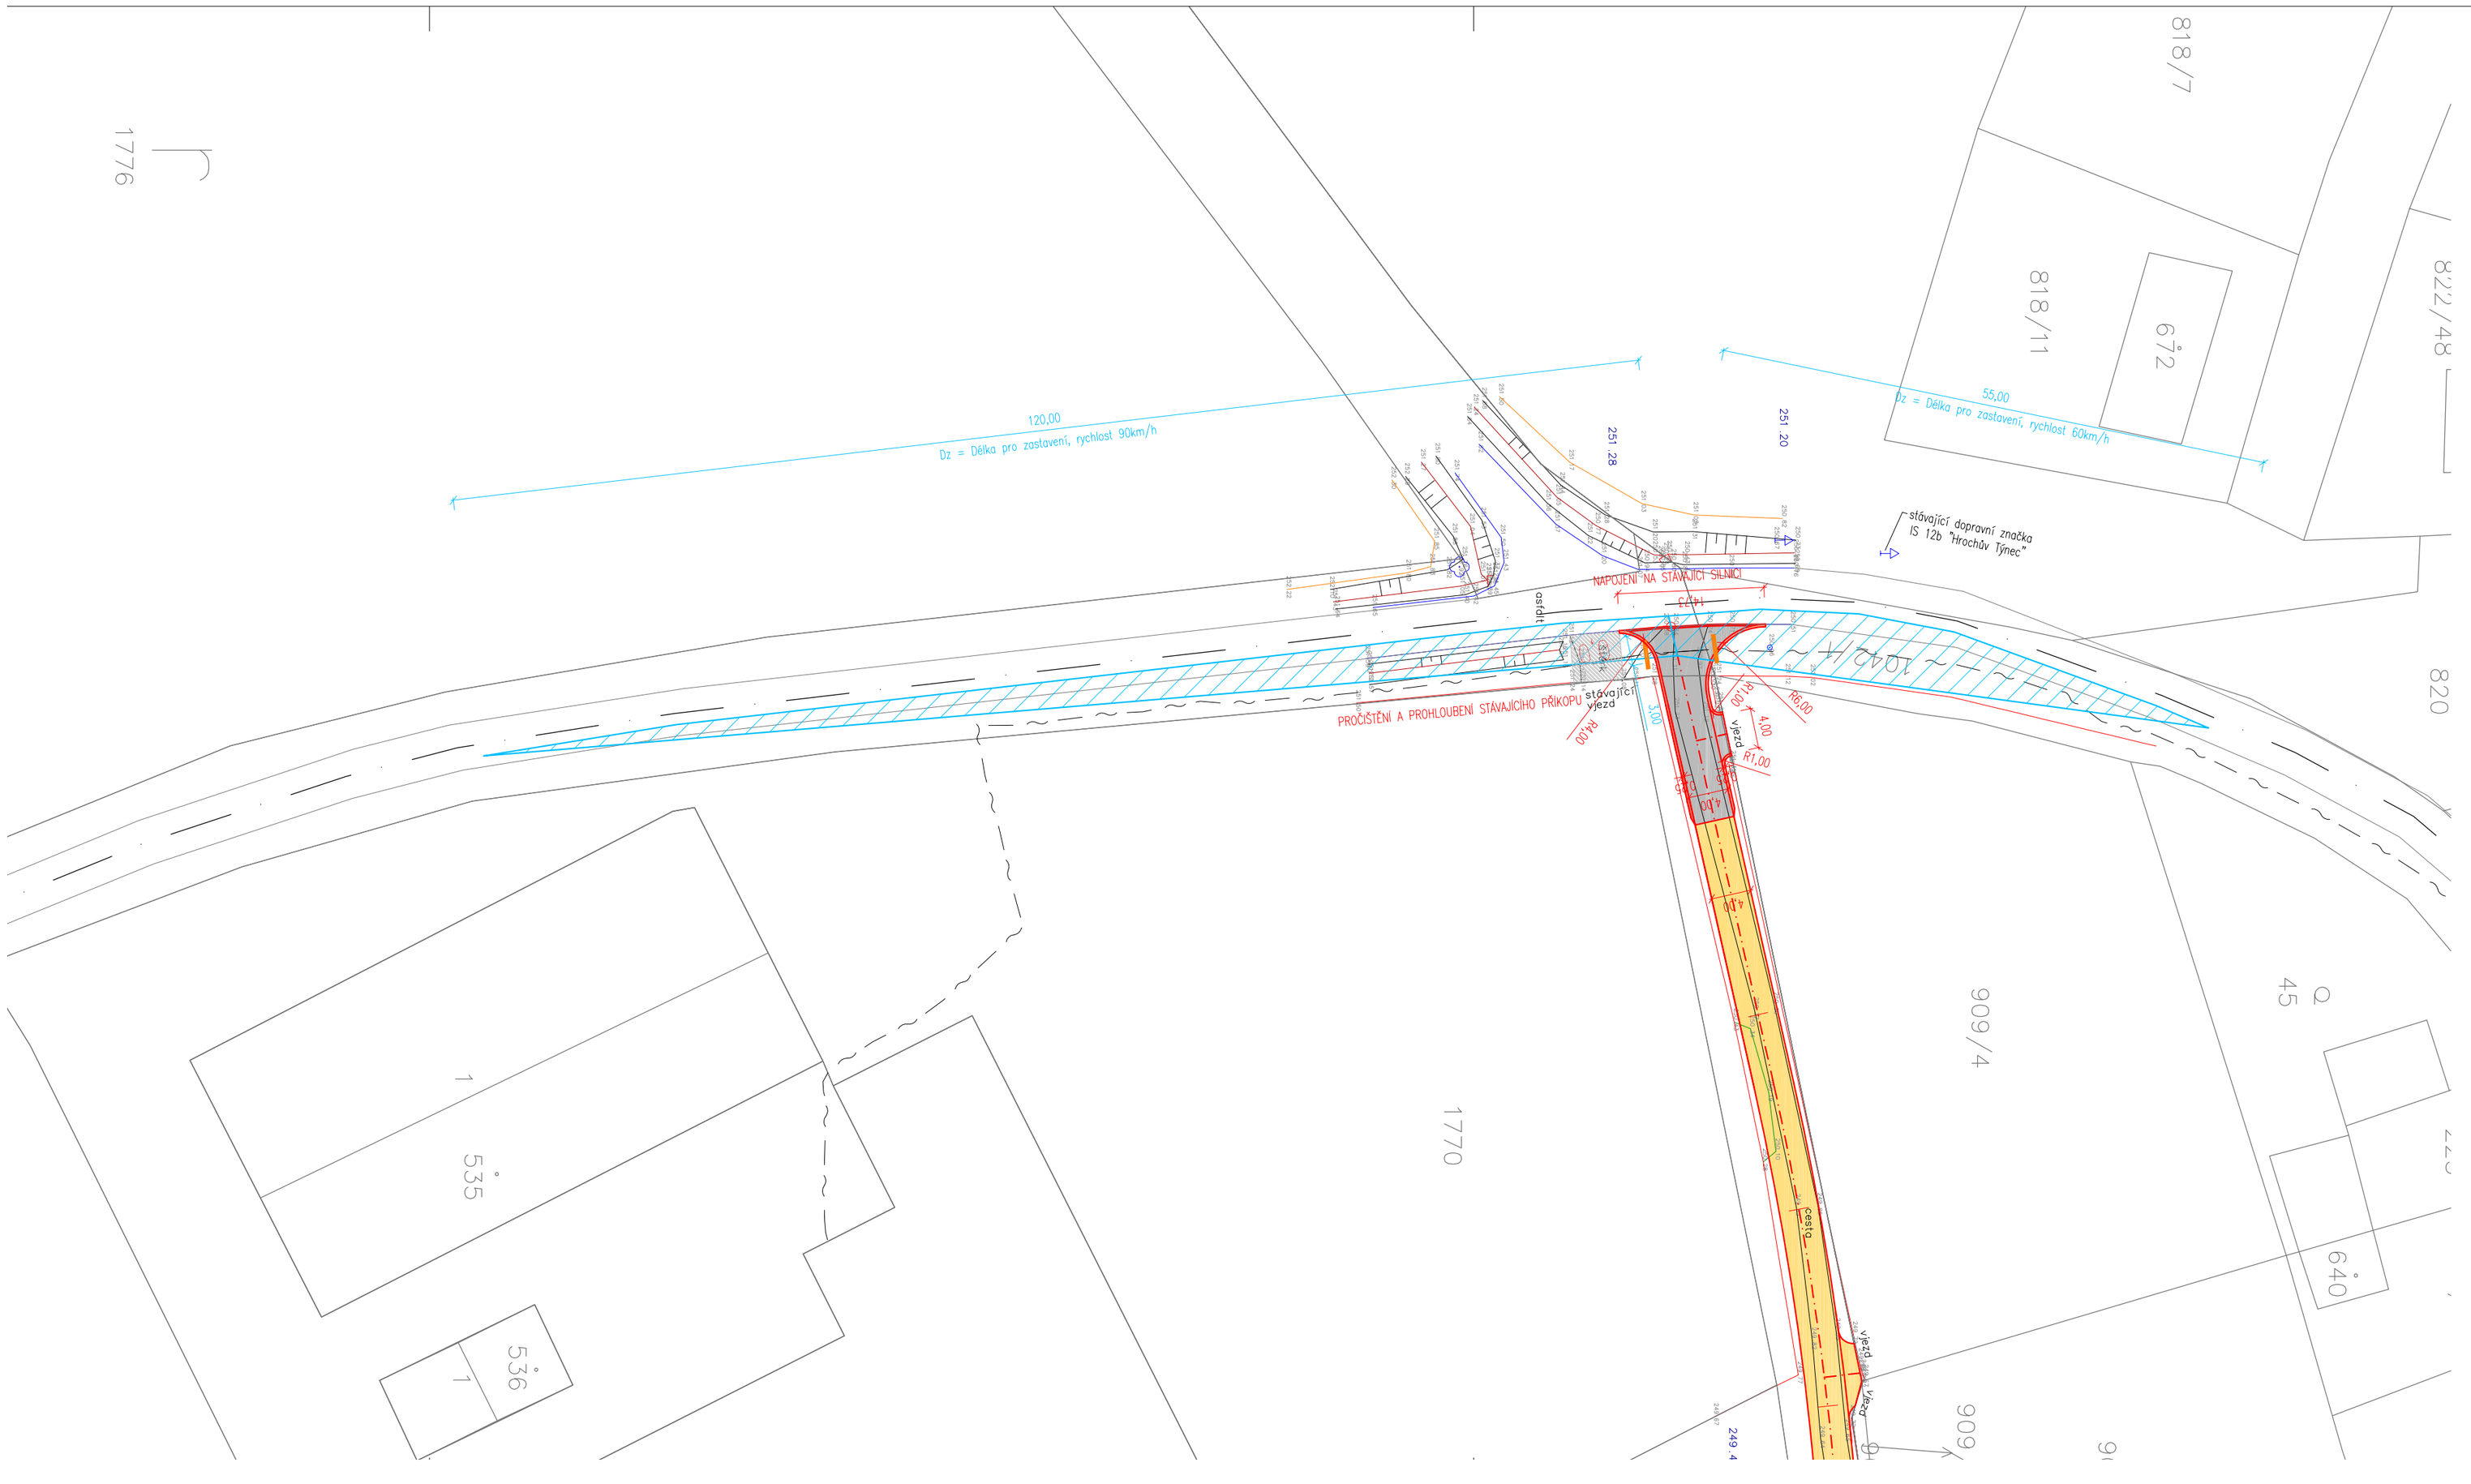


LEGENDA

- KATASTRÁLNÍ MAPA
- STÁVAJÍCÍ STAV
- SO 101 POLNÍ CESTA
- SO 101 OSA POLNÍ CESTY

DOPRAVNÍ ZNAČENÍ

- Z 11g Směrový sloupek
- rozhledové trojúhelníky

Poznámka: Rozhledová pole je nutné stále udržovat.

POZOR !
PODZEMNÍ VEDENÍ JSOU ZAKRESLENA POUZE ORIENTAČNĚ,
PŘED ZAPOČETÍM ZEMNÍCH PRACÍ JE TŘEBA VŠECHNA VEDENÍ VYTYČIT!

Souřadnicový systém: S-JTSK
Výškový systém : BpV

| | | | |
|---|---|---|---|
| Kreslil: | TEREZA FIEDLEROVÁ | | SELLA & AGRETA s.r.o. Inženýrská & projekční T.G.Masaryka 620 Choceň |
| Zpracoval: | TEREZA FIEDLEROVÁ | | |
| Technická kontrola: | ALENA TRUHLIČKOVÁ | | |
| Zodp. projektant: | ING. MILAN PETR | | |
| Hlavní projektant: | ING. MILAN PETR | | |
| Region: PARDUBICKÝ | Okres: CHRUDIM | Obec: HROCHŮV TÝNEC | |

| | | |
|---|---|---|
| Investor: ČR-SPÚ, Krajský pozemkový úřad, Pobočka Chrudim | Stupeň: | DSP+DPS |
| Akce: POLNÍ CESTA VC17 S VH04, HROCHŮV TÝNEC | Zak. č.: | 17-2016-T |
| | Arch. č.: | |
| | Datum: | 04/2017 |
| Objekt: SO 101 POLNÍ CESTA | Formát: | 04xA4 |
| Obsah: SITUACE DOPRAVNÍHO ZNAČENÍ | Měřítko.: 1:500 Kóty: m | Číslo příl. výkresu: C.1.2.7. |