
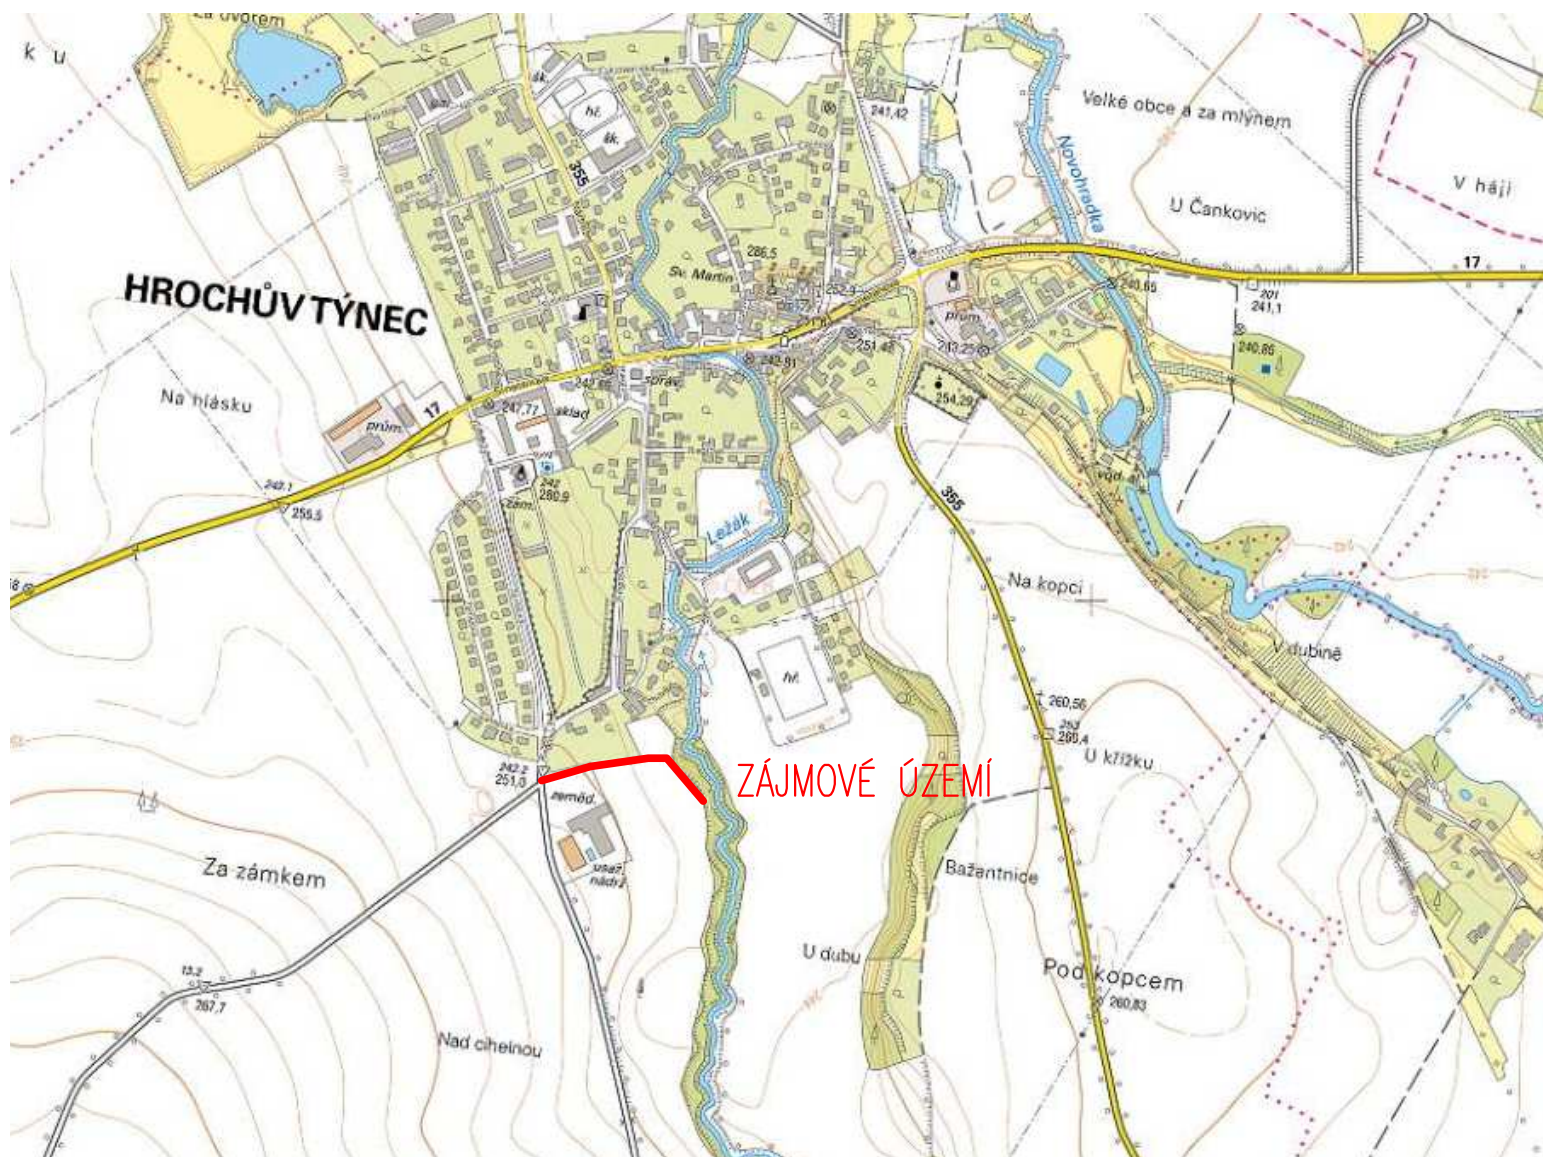



HROCHŮV TÝNEC

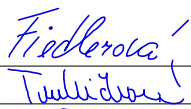

Kreslil:	TEREZA FIEDLEROVÁ		SELLA & AGRETA s.r.o.  inženýring & projekce T.G.Masaryka 620 Choceň	
Zpracoval:	TEREZA FIEDLEROVÁ			
Technická kontrola:	ALENA TRUHLÍČKOVÁ			
Zodp. projektant:	ING. MILAN PETR			
Hlavní projektant:	ING. MILAN PETR			
Region: PARDUBICKÝ	Okres: CHRUDIM	Obec: HROCHŮV TÝNEC		
Investor: ČR–SPÚ, Krajský pozemkový úřad, Pobočka Chrudim			Stupeň:	DSP+DPS
Akce: POLNÍ CESTA VC17 S VHO4, HROCHŮV TÝNEC			Zak. č.:	17–2016–T
			Arch. č.:	
			Datum:	04/2017
			Formát:	A4
			Měřítko.:	Číslo příl. výkresu:
Obsah:			Kóty:	B.1.
SITUACE ŠIRŠÍCH VZTAHŮ				