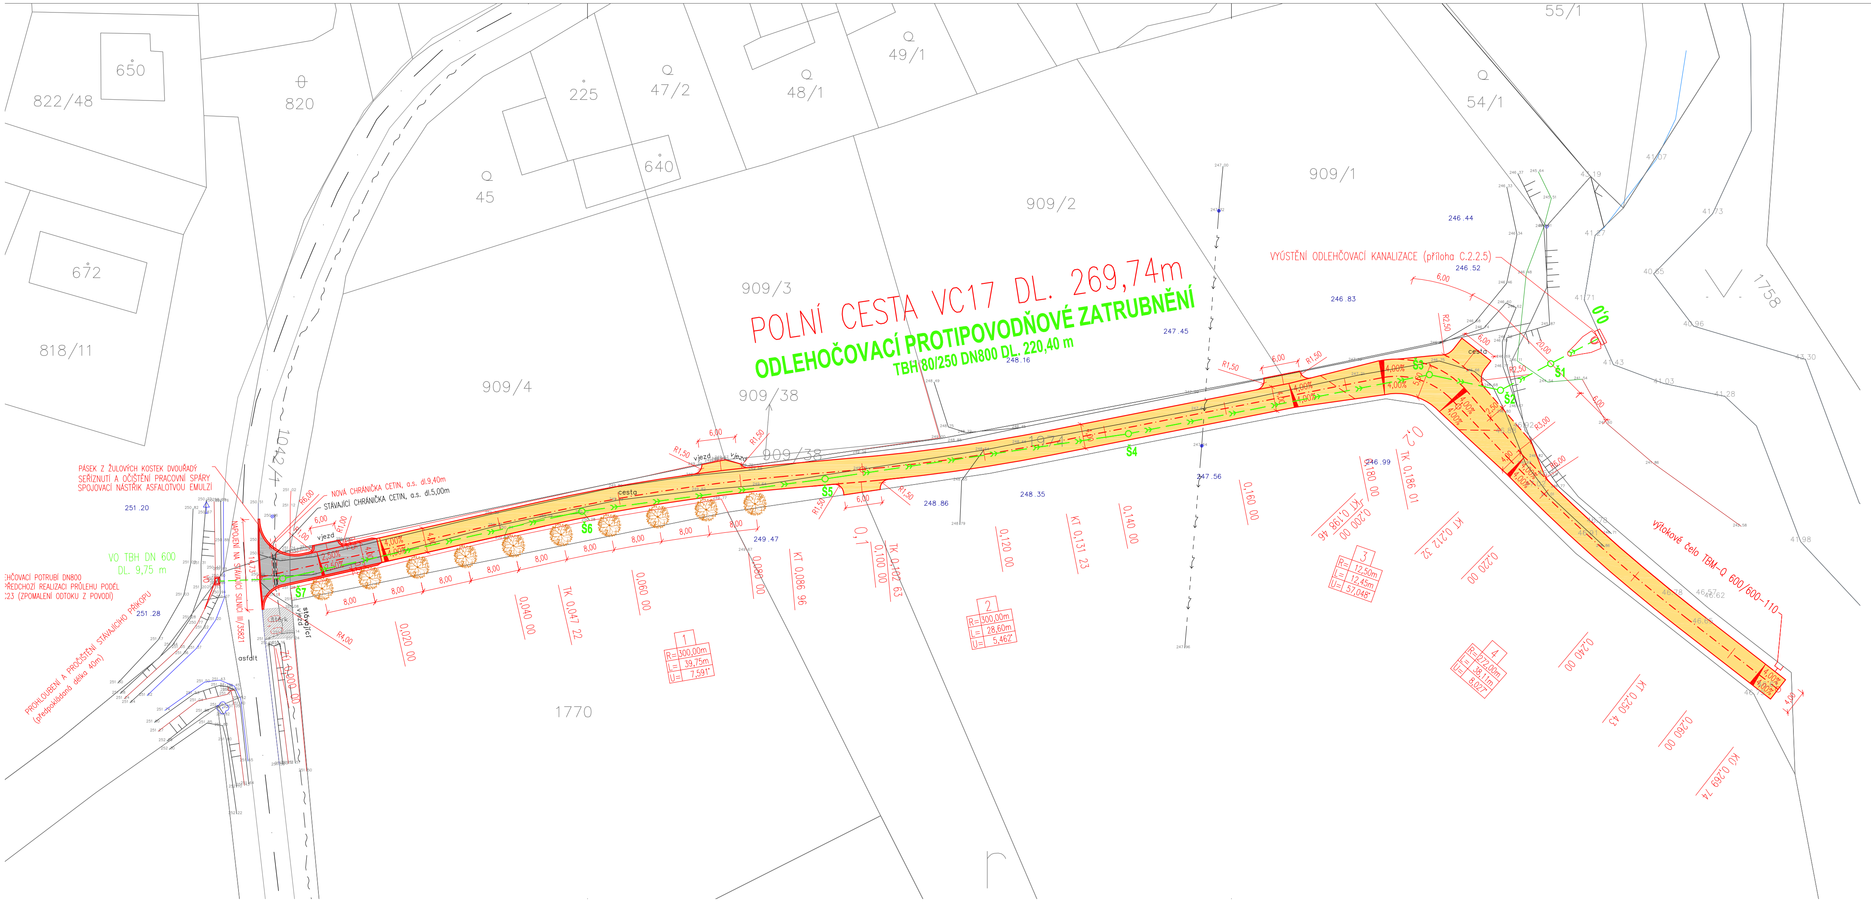

LEGENDA

- KATASTRÁLNÍ MAPA
- STÁVAJÍCÍ STAV
- SO 101 POLNÍ CESTA
- SO 101 OSA POLNÍ CESTY
- SO 301 ODLEHČOVACÍ ZATRUBNĚNÍ
- SO 301 KANALIZAČNÍ PŘÍPOJKY

LEGENDA POVRCHŮ

- POLNÍ CESTA – ASFALT
- KRAJNICE
- POLNÍ CESTA – ŠTĚRK

STÁVAJÍCÍ SÍTĚ

- NADZEMNÍ ELEKTRO NN – ČEZ Distribuce a.s.
- KABELOVÉ VEDENÍ – CETIN a.s.
- STÁVAJÍCÍ CHRANIČKA – CETIN a.s.
- NOVÁ CHRANIČKA – CETIN a.s.

NAVRŽENÁ ZELEŇ

- TŘEŠEŇ PTAČÍ (Prunus avium) – 10ks

S
Z
V
J

POZOR !
PODZEMNÍ VEDENÍ JSOU ZAKRESLENA POUZE ORIENTAČNĚ,
PŘED ZAPOČETÍM ZEMNÍCH PRACÍ JE TŘEBA VŠECHNA VEDENÍ VYTYČIT!

Souřadnicový systém: S-JTSK
Výškový systém : BpV

Kreslil:	TEREZA FIEDLEROVÁ		SELLA & ACRETA s.r.o. Inženýring & projekce T.G.Masaryka 620 Choceň
Zpracoval:	TEREZA FIEDLEROVÁ		
Technická kontrola:	ALENA TRUHLIČKOVÁ		
Zodp. projektant:	ING. MILAN PETR		
Hlavní projektant:	ING. MILAN PETR		
Region: PARDUBICKÝ	Okres: CHRUDIM	Obec: HROCHŮV TÝNEC	

Investor: ČR-SPÚ, Krajský pozemkový úřad, Pobočka Chrudim	Stupeň:	DSP+DPS
Akce: POLNÍ CESTA VC17 S VH04, HROCHŮV TÝNEC	Zak. č.:	17-2016-T
	Arch. č.:	
	Datum:	04/2017
	Formát:	04xA4
Obsah: KOORDINAČNÍ SITUACE STAVBY	Měřítko: 1:500 Kóty: m	Číslo příl. výkresu: B.2.