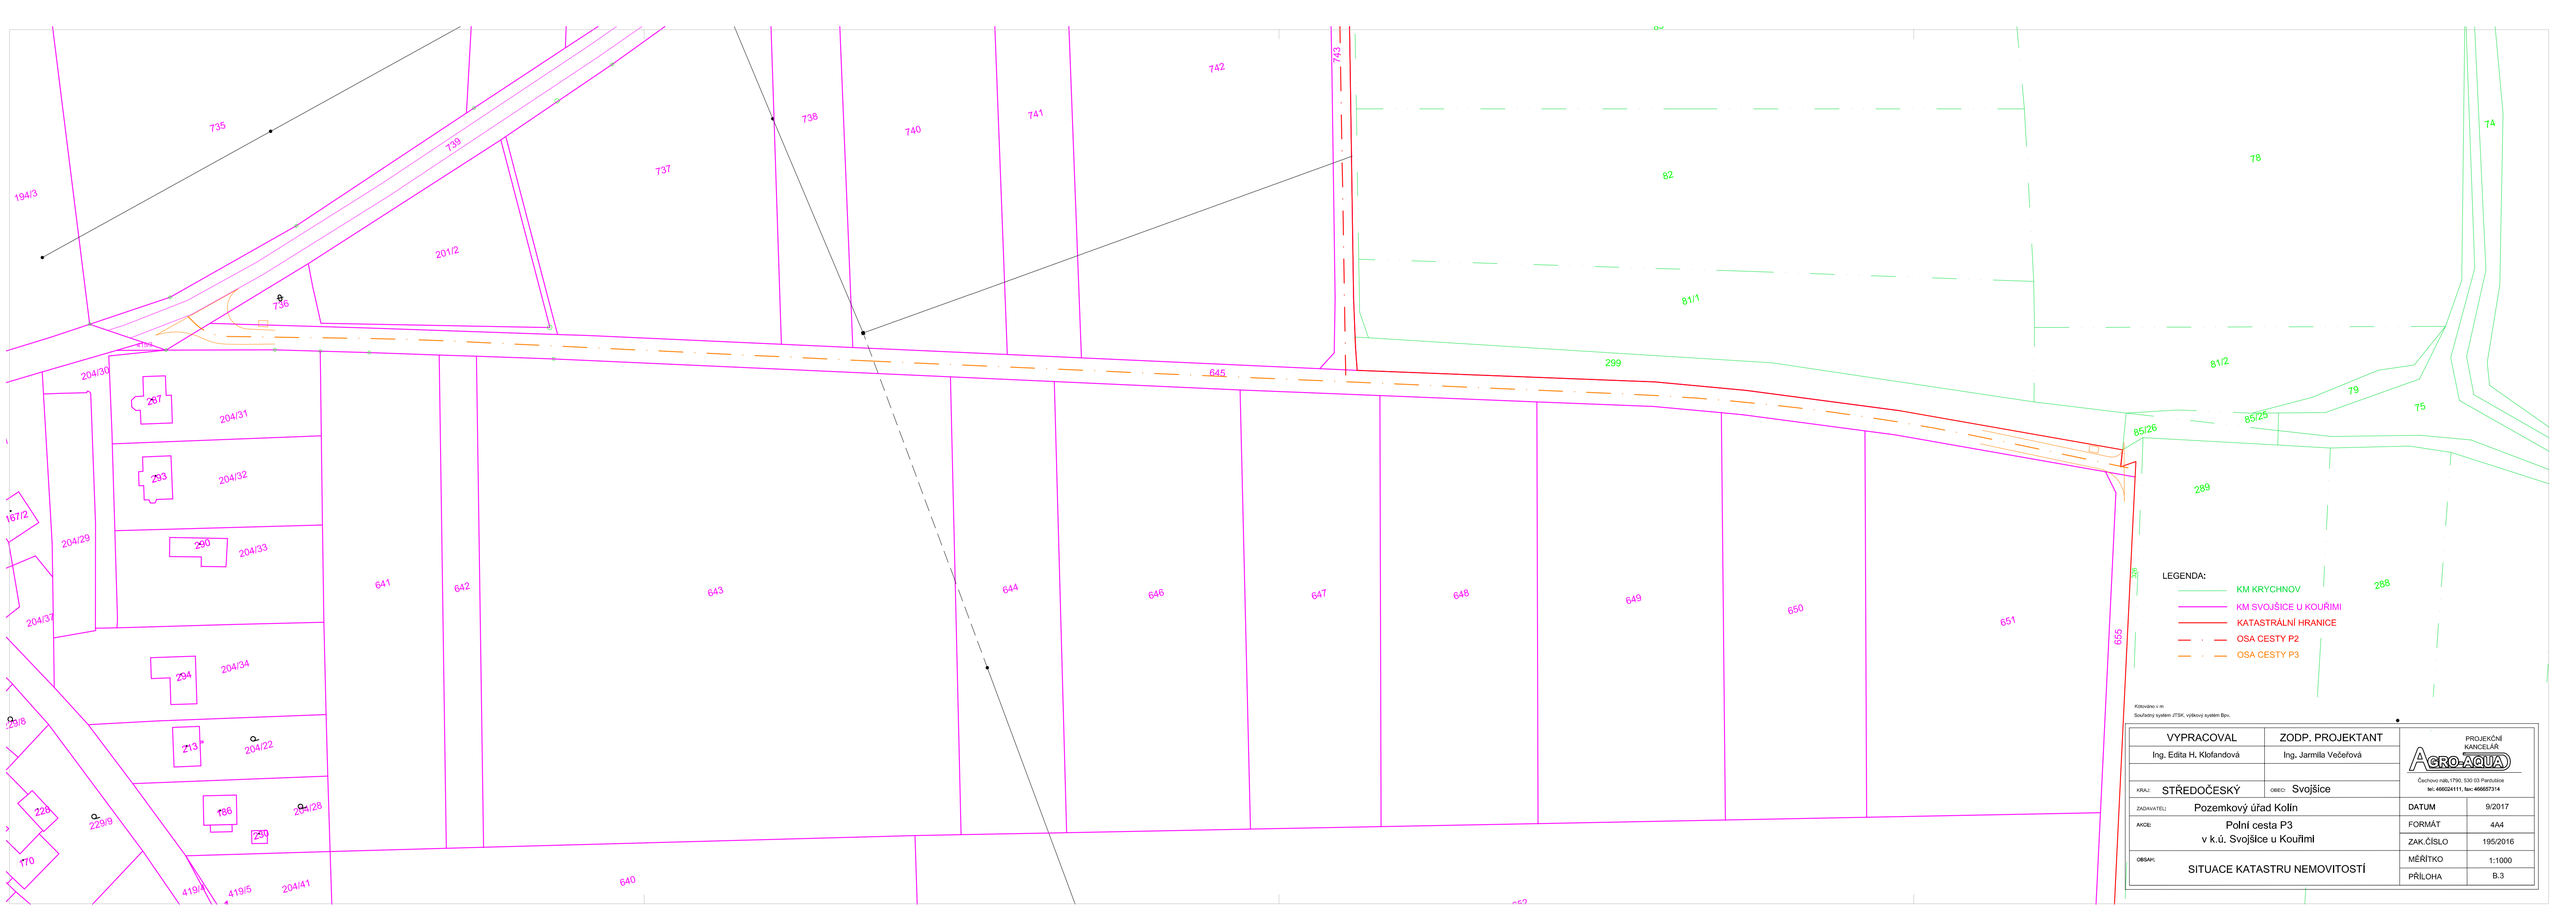

Kótováno v m
Souřadný systém JTSK, výškový systém Bpv.

VYPRACOVAL	ZODP. PROJEKTANT	PROJEKČNÍ KANCELÁŘ AGRO-AQUA
Ing. Edita H. Klofandová	Ing. Jarmila Večeřová	Čechovo náb.1790, 530 03 Pardubice tel: 466024111, fax:466657314
KRAJ: STŘEDOČESKÝ	OBEC: Svojšice	
ZADAVATEL: Pozemkový úřad Kolín	DATUM	9/2017
AKCE: Polní cesta P3 v k.ú. Svojšice u Kouřimi	FORMÁT	4/4
	ZAK.ČÍSLO	195/2016
OBSAH: SITUACE KATASTRU NEMOVITOSTÍ	MĚŘÍTKO	1:1000
	PŘÍLOHA	B.3