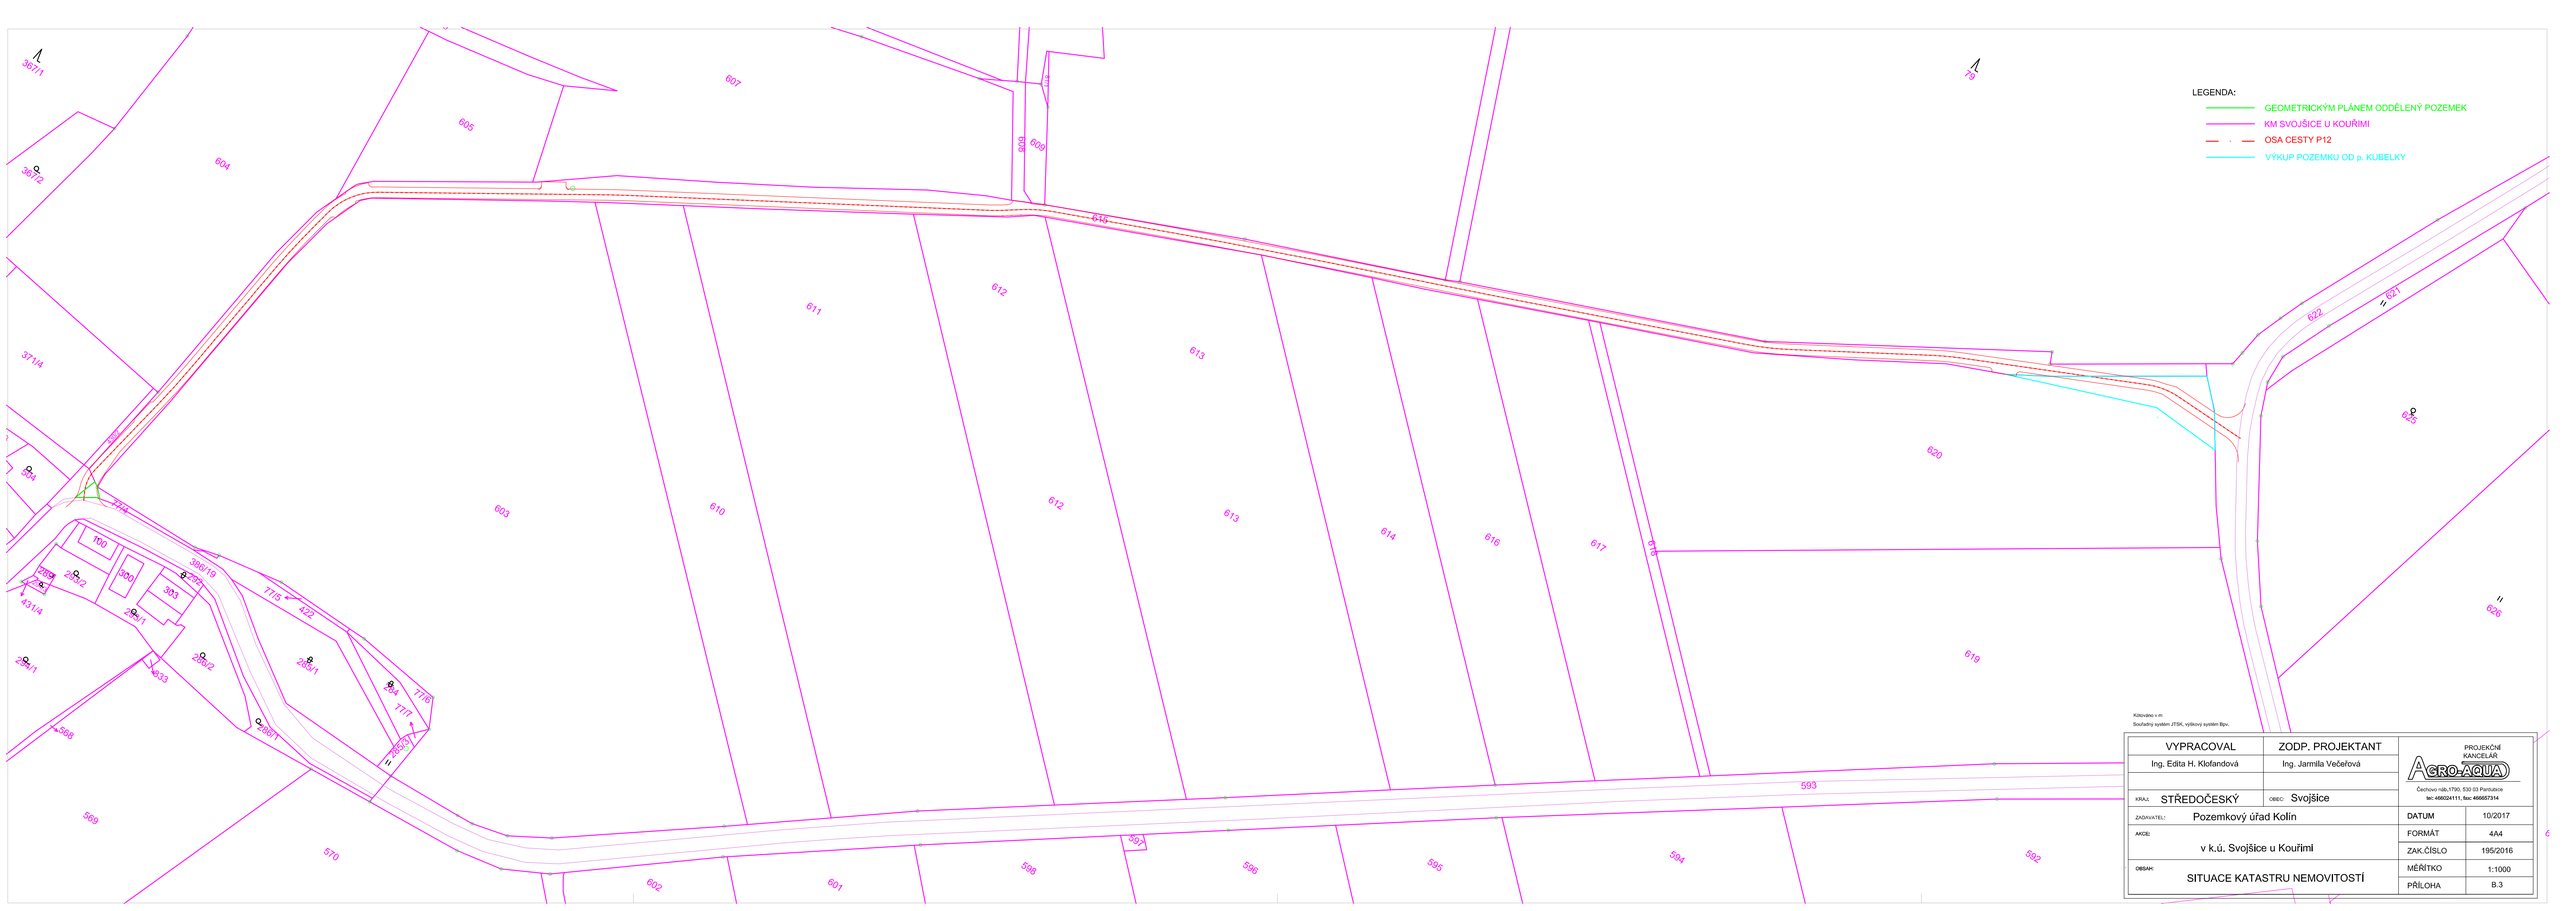
LEGENDA:
GEOMETRICKÝM PLÁNEM ODDĚLENÝ POZEMEK
KM SVOJŠICE U KOUŘIMI
OSA CESTY P12
VÝKUP POZEMKU OD p. KUBELKY
Kótováno v m.
Souřadný systém JTSK, výškový systém Bpv.
VYPRACOVAL
Ing. Edita H. Klofandová
ZODP. PROJEKTANT
Ing. Jarmila Večeřová
PROJEKČNÍ KANCELÁŘ
AGRO-AQUA
Čechovo náb.1790, 530 03 Pardubice
tel: 466024111, fax: 466657314
KRAJ: STŘEDOČESKÝ
OBEC: Svojšice
ZADAVATEL: Pozemkový úřad Kolín
DATUM 10/2017
AKCE: v k.ú. Svojšice u Kouřimi
FORMÁT 4A4
ZAK.ČÍSLO 195/2016
OBSAH: SITUACE KATASTRU NEMOVITOSTÍ
MĚŘÍTKO 1:1000
PŘÍLOHA B.3