


# VZOROVÝ ŘEZ TŮNĚ PRO LOKALITY P1, P2

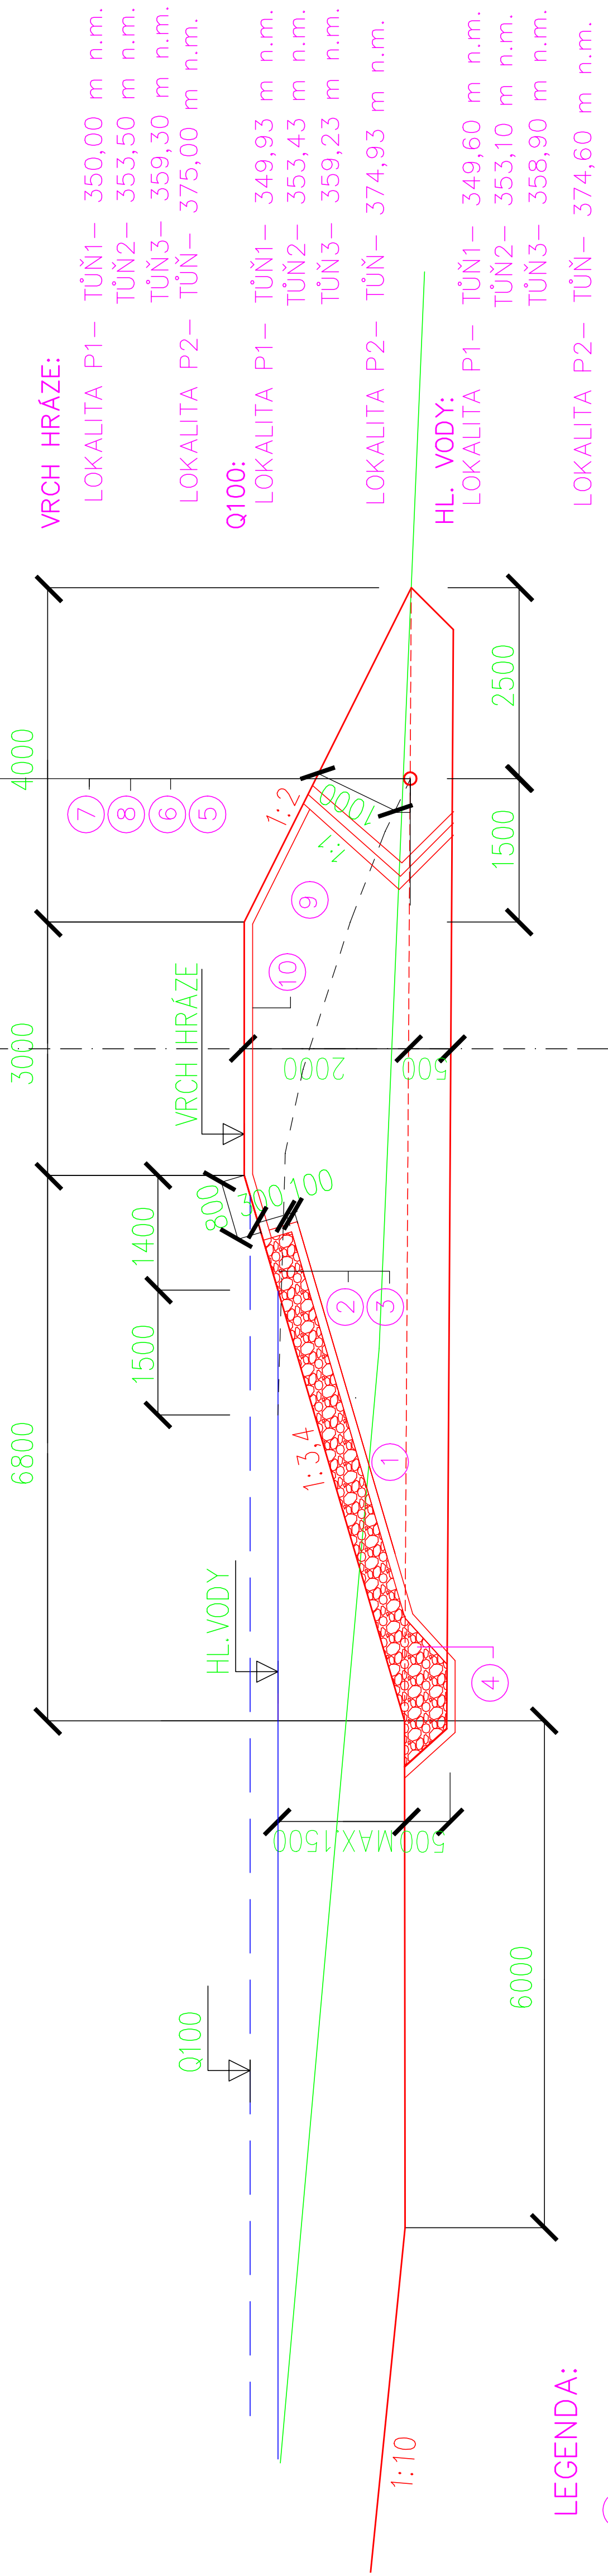

## LEGENDA:

- ① ODSTRANĚNÍ ORNICE DLE SKUTEČNÉ MOCNOSTI 200 – 500 MM
- ② KAMENNÝ POHOZ, HMOTNOST JEDNOTL. KAMENŮ 20–80 KG – OCHRANA NÁVODNÍHO LÍCE
- ③ ŠTĚRKOVÁ FILTRAČNÍ VRSTVA TL. 100 MM, MAX. FRAKCE 0–63 MM, LZE NAHRADIT HUSTĚ TKANOU GEOTEXTILÍ
- ④ ZÁKLADOVÁ PATKA Z KAMENNÉHO POHOZU, HMOTNOST JEDNOTL. KAMENŮ 150–200 KG
- ⑤ ODVODŇOVACÍ DRÉN DN 150 – NAPOJEN BUDE DO VÝVAŘIŠTĚ
- ⑥ PATNÍ DRÉN – KAMENIVO FRAKCE 32–63 MM
- ⑦ II. FILTRAČNÍ VRSTVA – STEJNOZRNNÉ KAMENIVO FRAKCE 4–8 MM, TL. 100 MM
- ⑧ I. FILTRAČNÍ VRSTVA – DROBNÉ KAMENIVO FRAKCE 0–4 MM, TL. 100 MM
- ⑨ NOVÉ ZEMNÍ TĚLESO SE ZATŘÍDĚNÍM ZEMINY G5 (DLE ČSN 752410 MALÉ VODNÍ NÁDRŽE) ZE DNA ZÁTOPY 80% A ZE ZEMNIKU DENSO LIBEREC
- ⑩ STABILIZACE VZDUŠNÉHO SVAHU A KORUNY HRÁZE GEOMŘÍŽÍ VČETNĚ OHUMUSOVÁNÍ A OSETÍ TRAVNÍM SEMEN

### D.1.2.2

Vpracoval :		Zodp.projektant :		Ing. Radek Zahradník autorizovaný inženýr Projektování a inženýrská činnost vodoхозяйodářských staveb U Černého dolu 575/4 460 01 Liberec 4	
Kreslil :	Datum : 08/2018	Měřítko : 1:50	Stupeň : DSP	IČO : 868 22 136 DIČ : CZ7710242617 telefon: 776 868 910	
Akce : JINDŘICHOVICE POD SMRKEM - VODOHOSPODÁŘSKÁ OPATŘENÍ IO 01 VZOROVÝ ŘEZ HRÁZÍ				Číslo zakázky :	
Kraj :	Investor : Krajský pozemkový úřad LK U Nisy 6a 460 57 Liberec		Formát : 3A4		Číslo soupavy :
LIBERECKÝ					