


VZOROVÝ PŘÍČNÝ ŘEZ ODTOKOVÝM KORYTEM

LOKALITA P1 – TÚŇ1 – DÉLKA KORYTA 1,5m

TUŇ2- DÉLKA KORYTA 2,0m

TUŇ3- DÉLKA KORYTA 15,5m

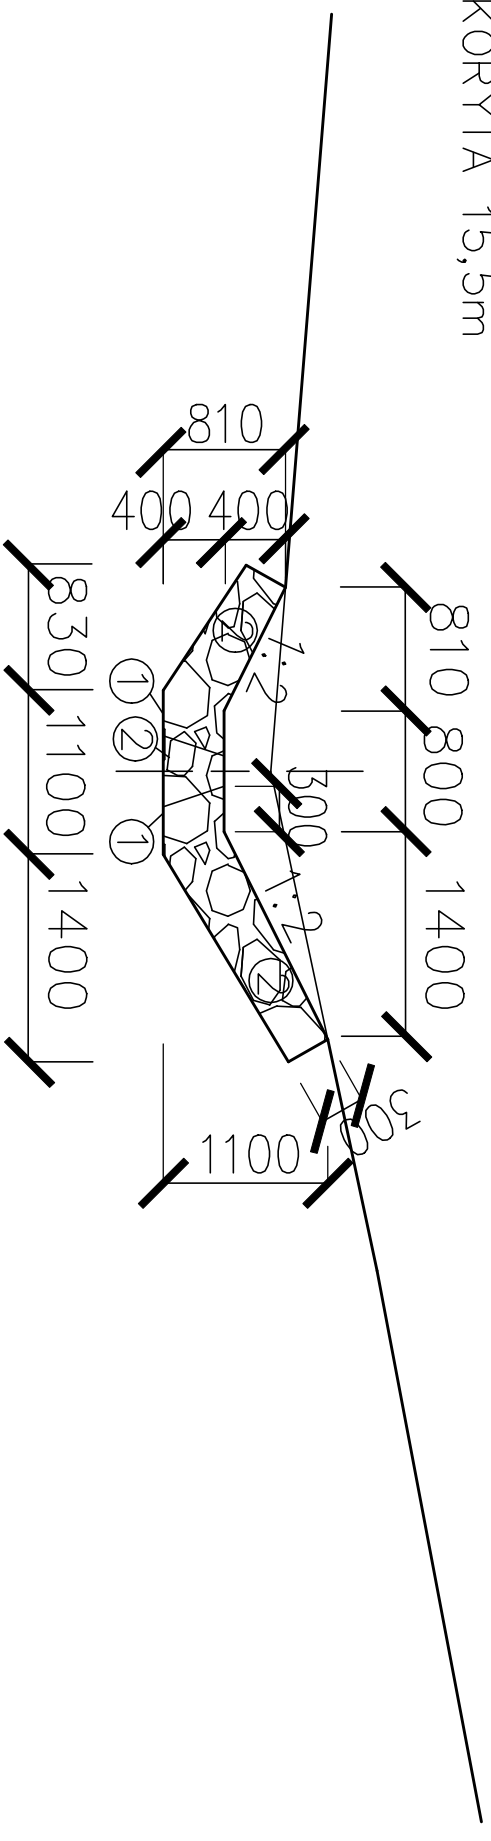



LEGENDA:

① ZÁKLADOVÁ PATKA Z LOM. KAMĚNE NA SUCHO S VYKLÍNOVÁNÍM MIN. HMONOST JEDNOTL. KAMENŮ 300–400 KG

② ZÁHOZ Z LOM, KAMENE S UROVNÁNÍM LÍCE, MIN. HMONOST JEDNOTL. KAMENŮ 300–400 KG

D.1.2.9

Vypracoval :		Zodp.projektant :		ATELIER VH s.r.o. Projektování a inženýrská činnost vodohospodářských staveb Krkonošská 607/6 460 07 Liberec IČO : 048 980 36 DIČ : CZ04898036 telefon: 605244323, 776868910
				
Kreslil :	Datum :	Měřítko :	Stupeň :	
	08./2018	1:50	DSP	
Akce :				
JINDŘICHOVICE POD SMRKEM - VODOHOSPODÁŘSKÁ OPATŘENÍ				
IO 01 VZOROVÝ ŘEZ ODTOKOVÝM KORYTEM				
Kraj :	Investor :	Formát :	Číslo zakázky :	Číslo soupřavy :
LIBERECKÝ	Krajský pozemkový úřad LK U Nisy 6a 460 57 Liberec	2A4		