POŽERÁK
PŮDORYS 1:25

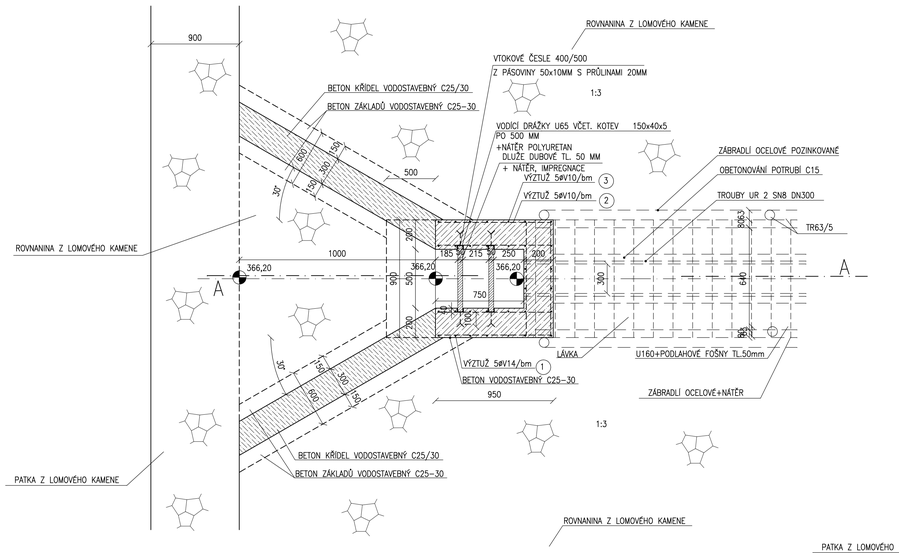

POŽERÁK
ŘEZ A-A

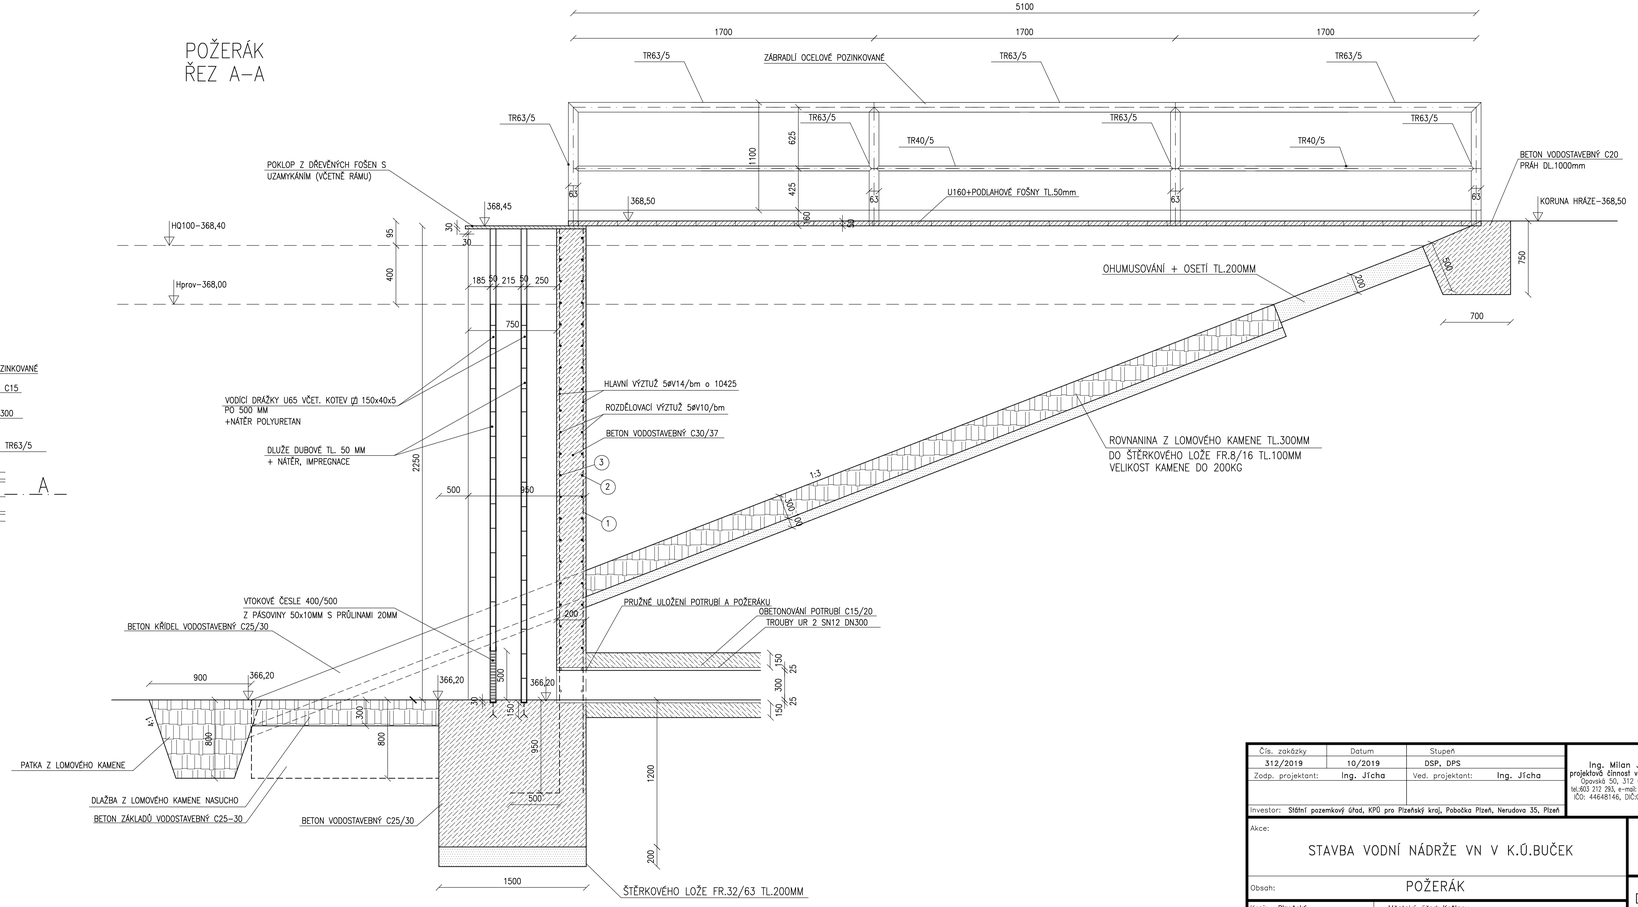

Čís. zakázky	Datum	Stupeň	Ing. Milan Jícha projektová činnost ve stavebnictví Opavská 50, 312 00 Plzeň tel.603 212 293, e-mail: vodo.op@volny.cz IČO: 44648146, DIČ:CZ6002101369
312/2019	10/2019	DSP, DPS	
Zodp. projektant: Ing. Jícha		Ved. projektant: Ing. Jícha	
Investor: Státní pozemkový úřad, KPÚ pro Plzeňský kraj, Pobočka Plzeň, Nerudova 35, Plzeň			

Akce:

STAVBA VODNÍ NÁDRŽE VN V K.Ú.BUČEK

Měřítko: 1:25

Obsah: POŽERÁK

Příloha č.: D.1.1.16

Kraj: Plzeňský | Městský Úřad: Kožlany