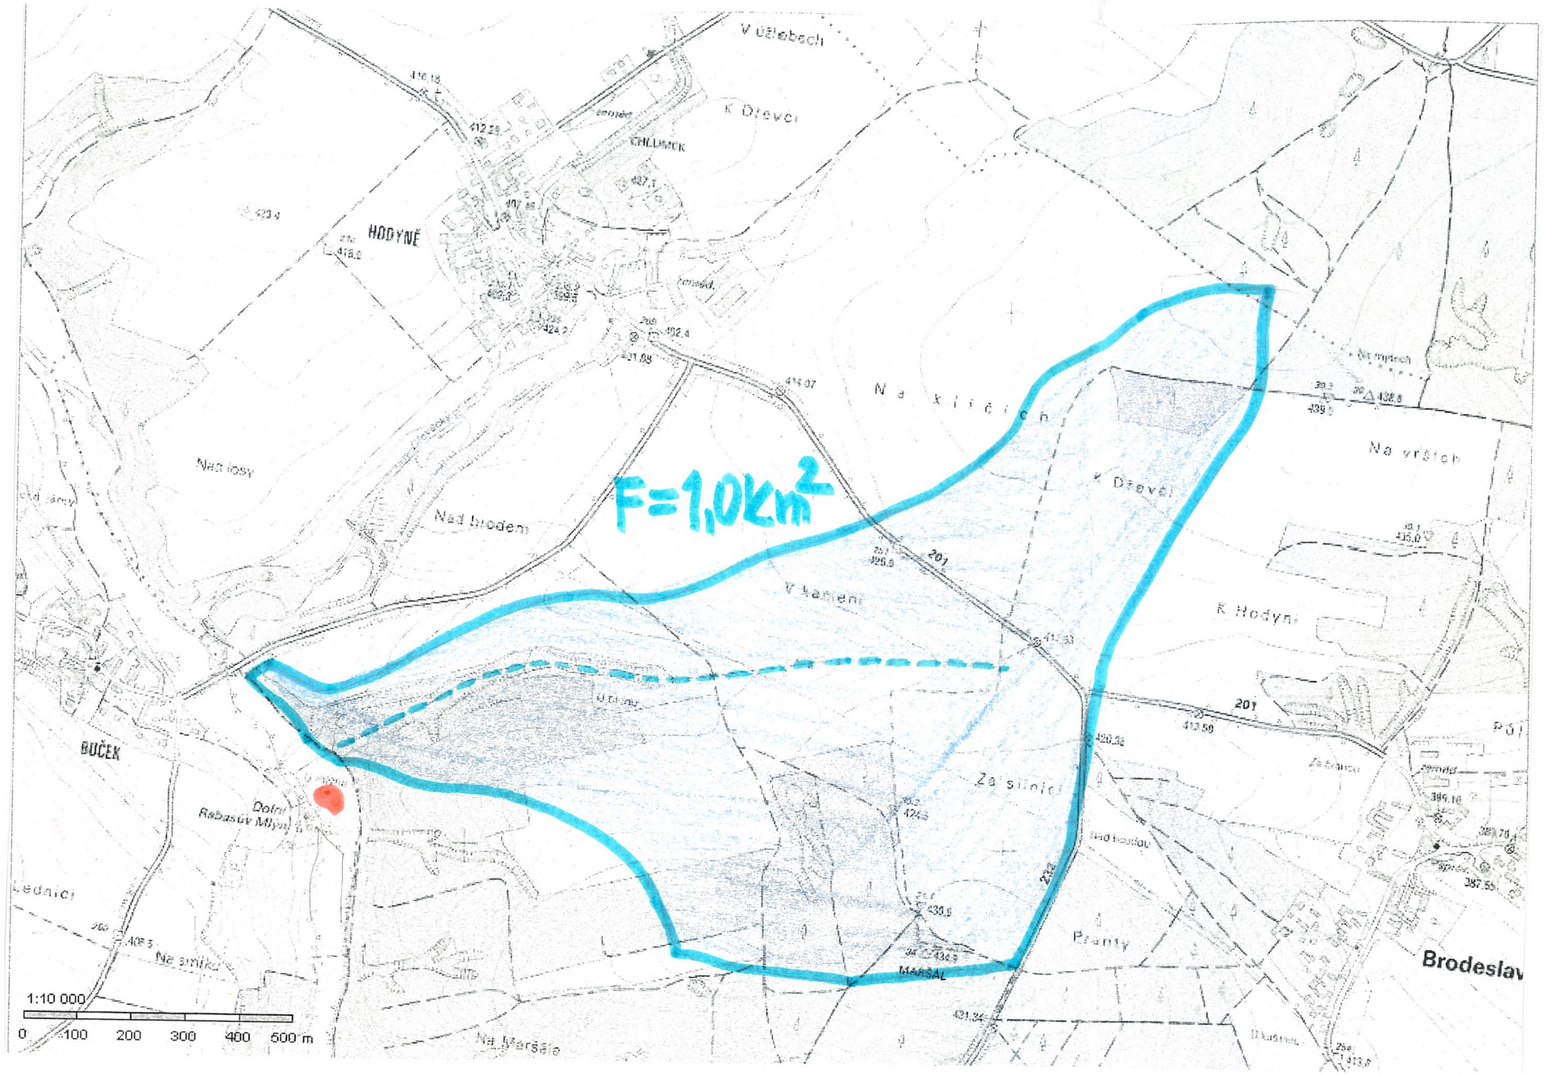

Čís. zakázky	Datum	Stupeň	
312/2019	10/2019	DSP, DPS	
Zodp. projektant: Ing. Jícha		Ved. projektant: Ing. Jícha	
Investor: Státní pozemkový úřad, KPÚ pro Plzeňský kraj, Pobočka Plzeň, Nerudova 35, Plzeň			

Ing. Milan Jícha
projektová činnost ve stavebnictví
Opavská 50, 312 00 Plzeň
tel.:603 212 293, e-mail: voda.ap@volny.cz
IČO: 44648146, DIČ:CZ6002101369

Akce:

STAVBA VODNÍ NÁDRŽE VN V K.Ú.BUČEK

Měřítko 1:10000

Obsah: SITUAČNÍ VÝKRES ŠIRŠÍCH VZTAHŮ A POVODÍ

Příloha č. C.1

Kraj: Plzeňský

Městský úřad: Kožlany