


Komplexní pozemková úprava v k.ú. Modřec



LEGENDA	
—	vnější obvod pozemkové úpravy šetřený
—	vnitřní obvod pozemkové úpravy šetřený
—	vnitřní obvod pozemkové úpravy převzatý
—	orientační zakres grafických přídelů (pozemky ZE – GP)
—	kommunikace
—	vodní tok
—	vnější obvod pozemkové úpravy převzatý
—	hranice řešeného území s lesními porosty
•	ostatní poznámky

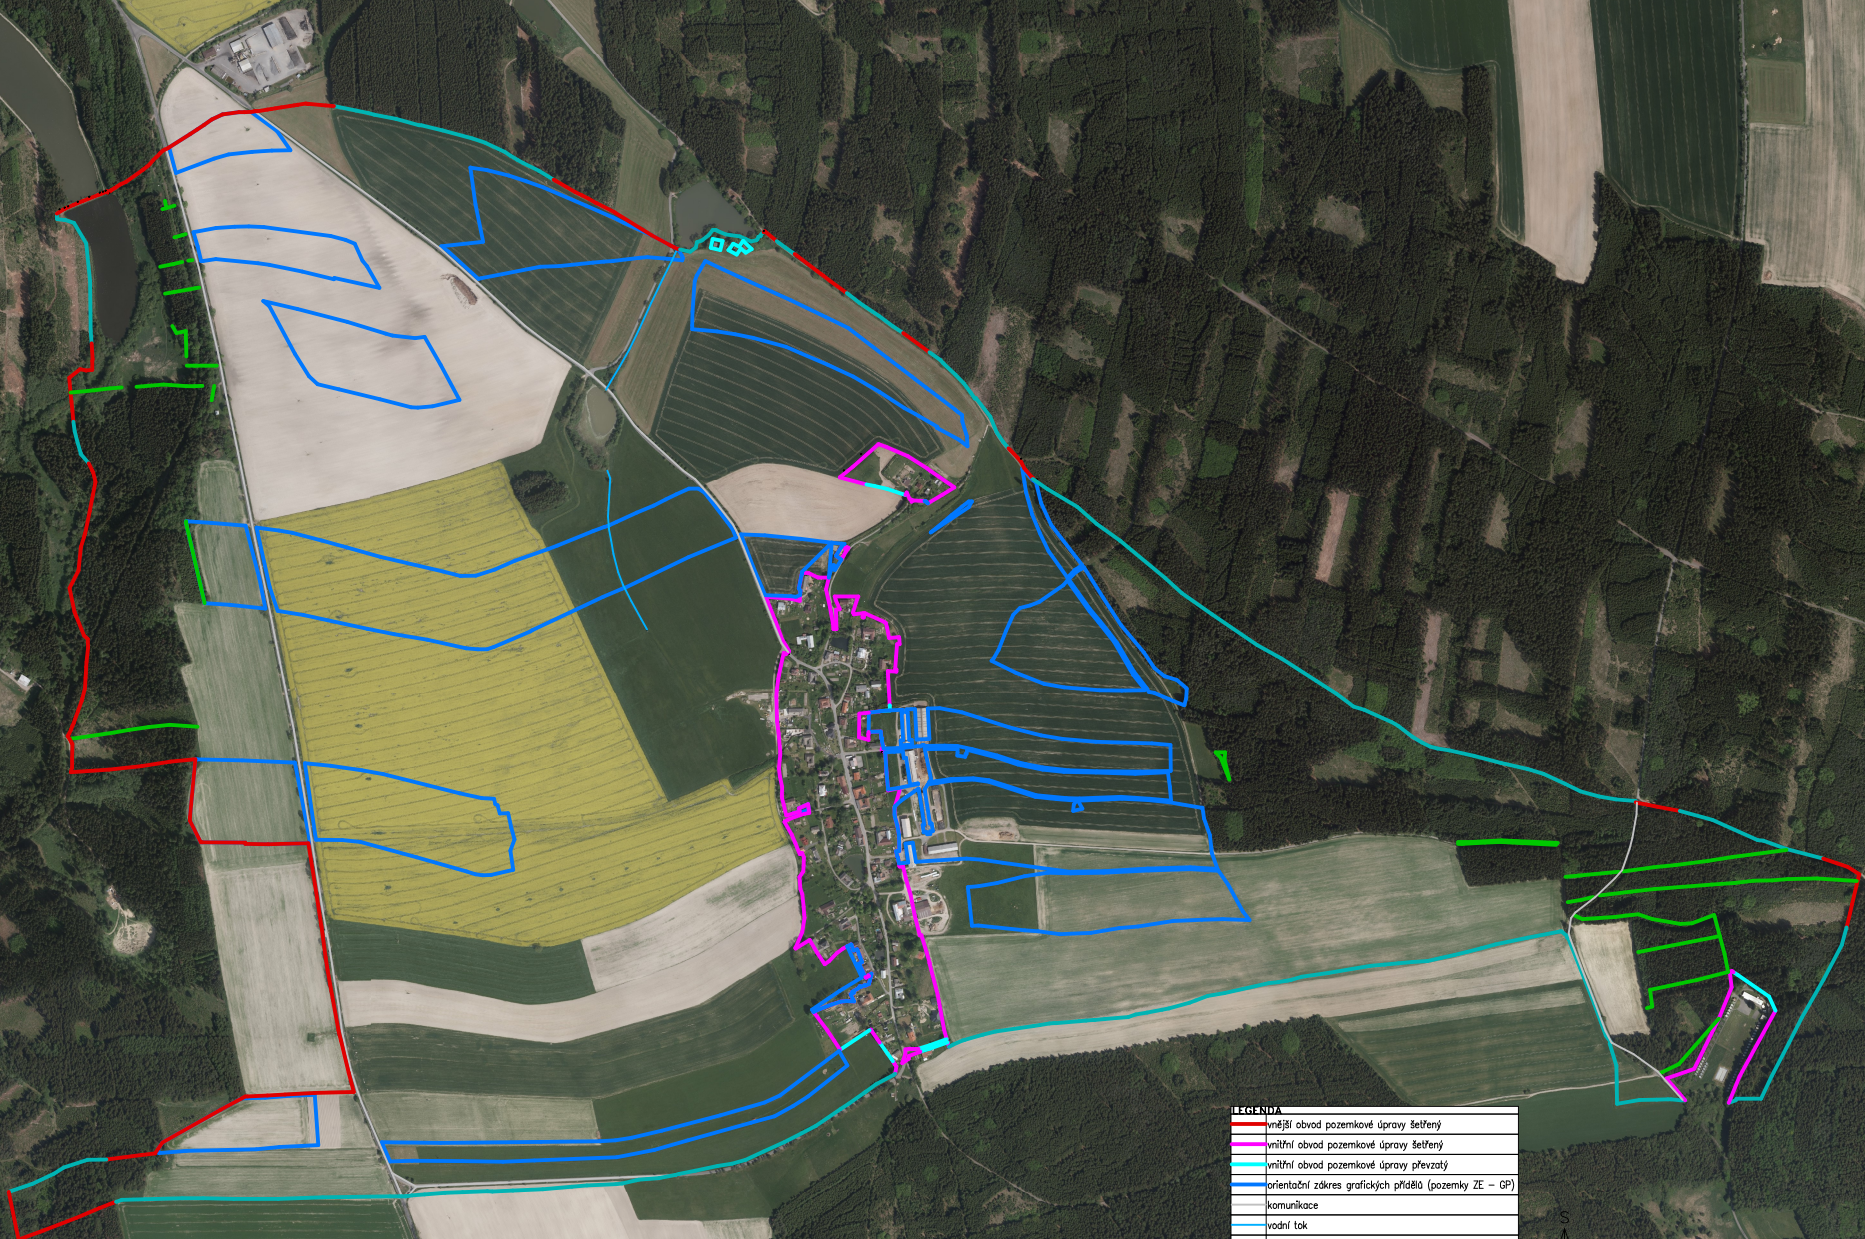