


Výkres pro zadávací dokumentaci pozemkové úpravy katastrální území Nová Telib

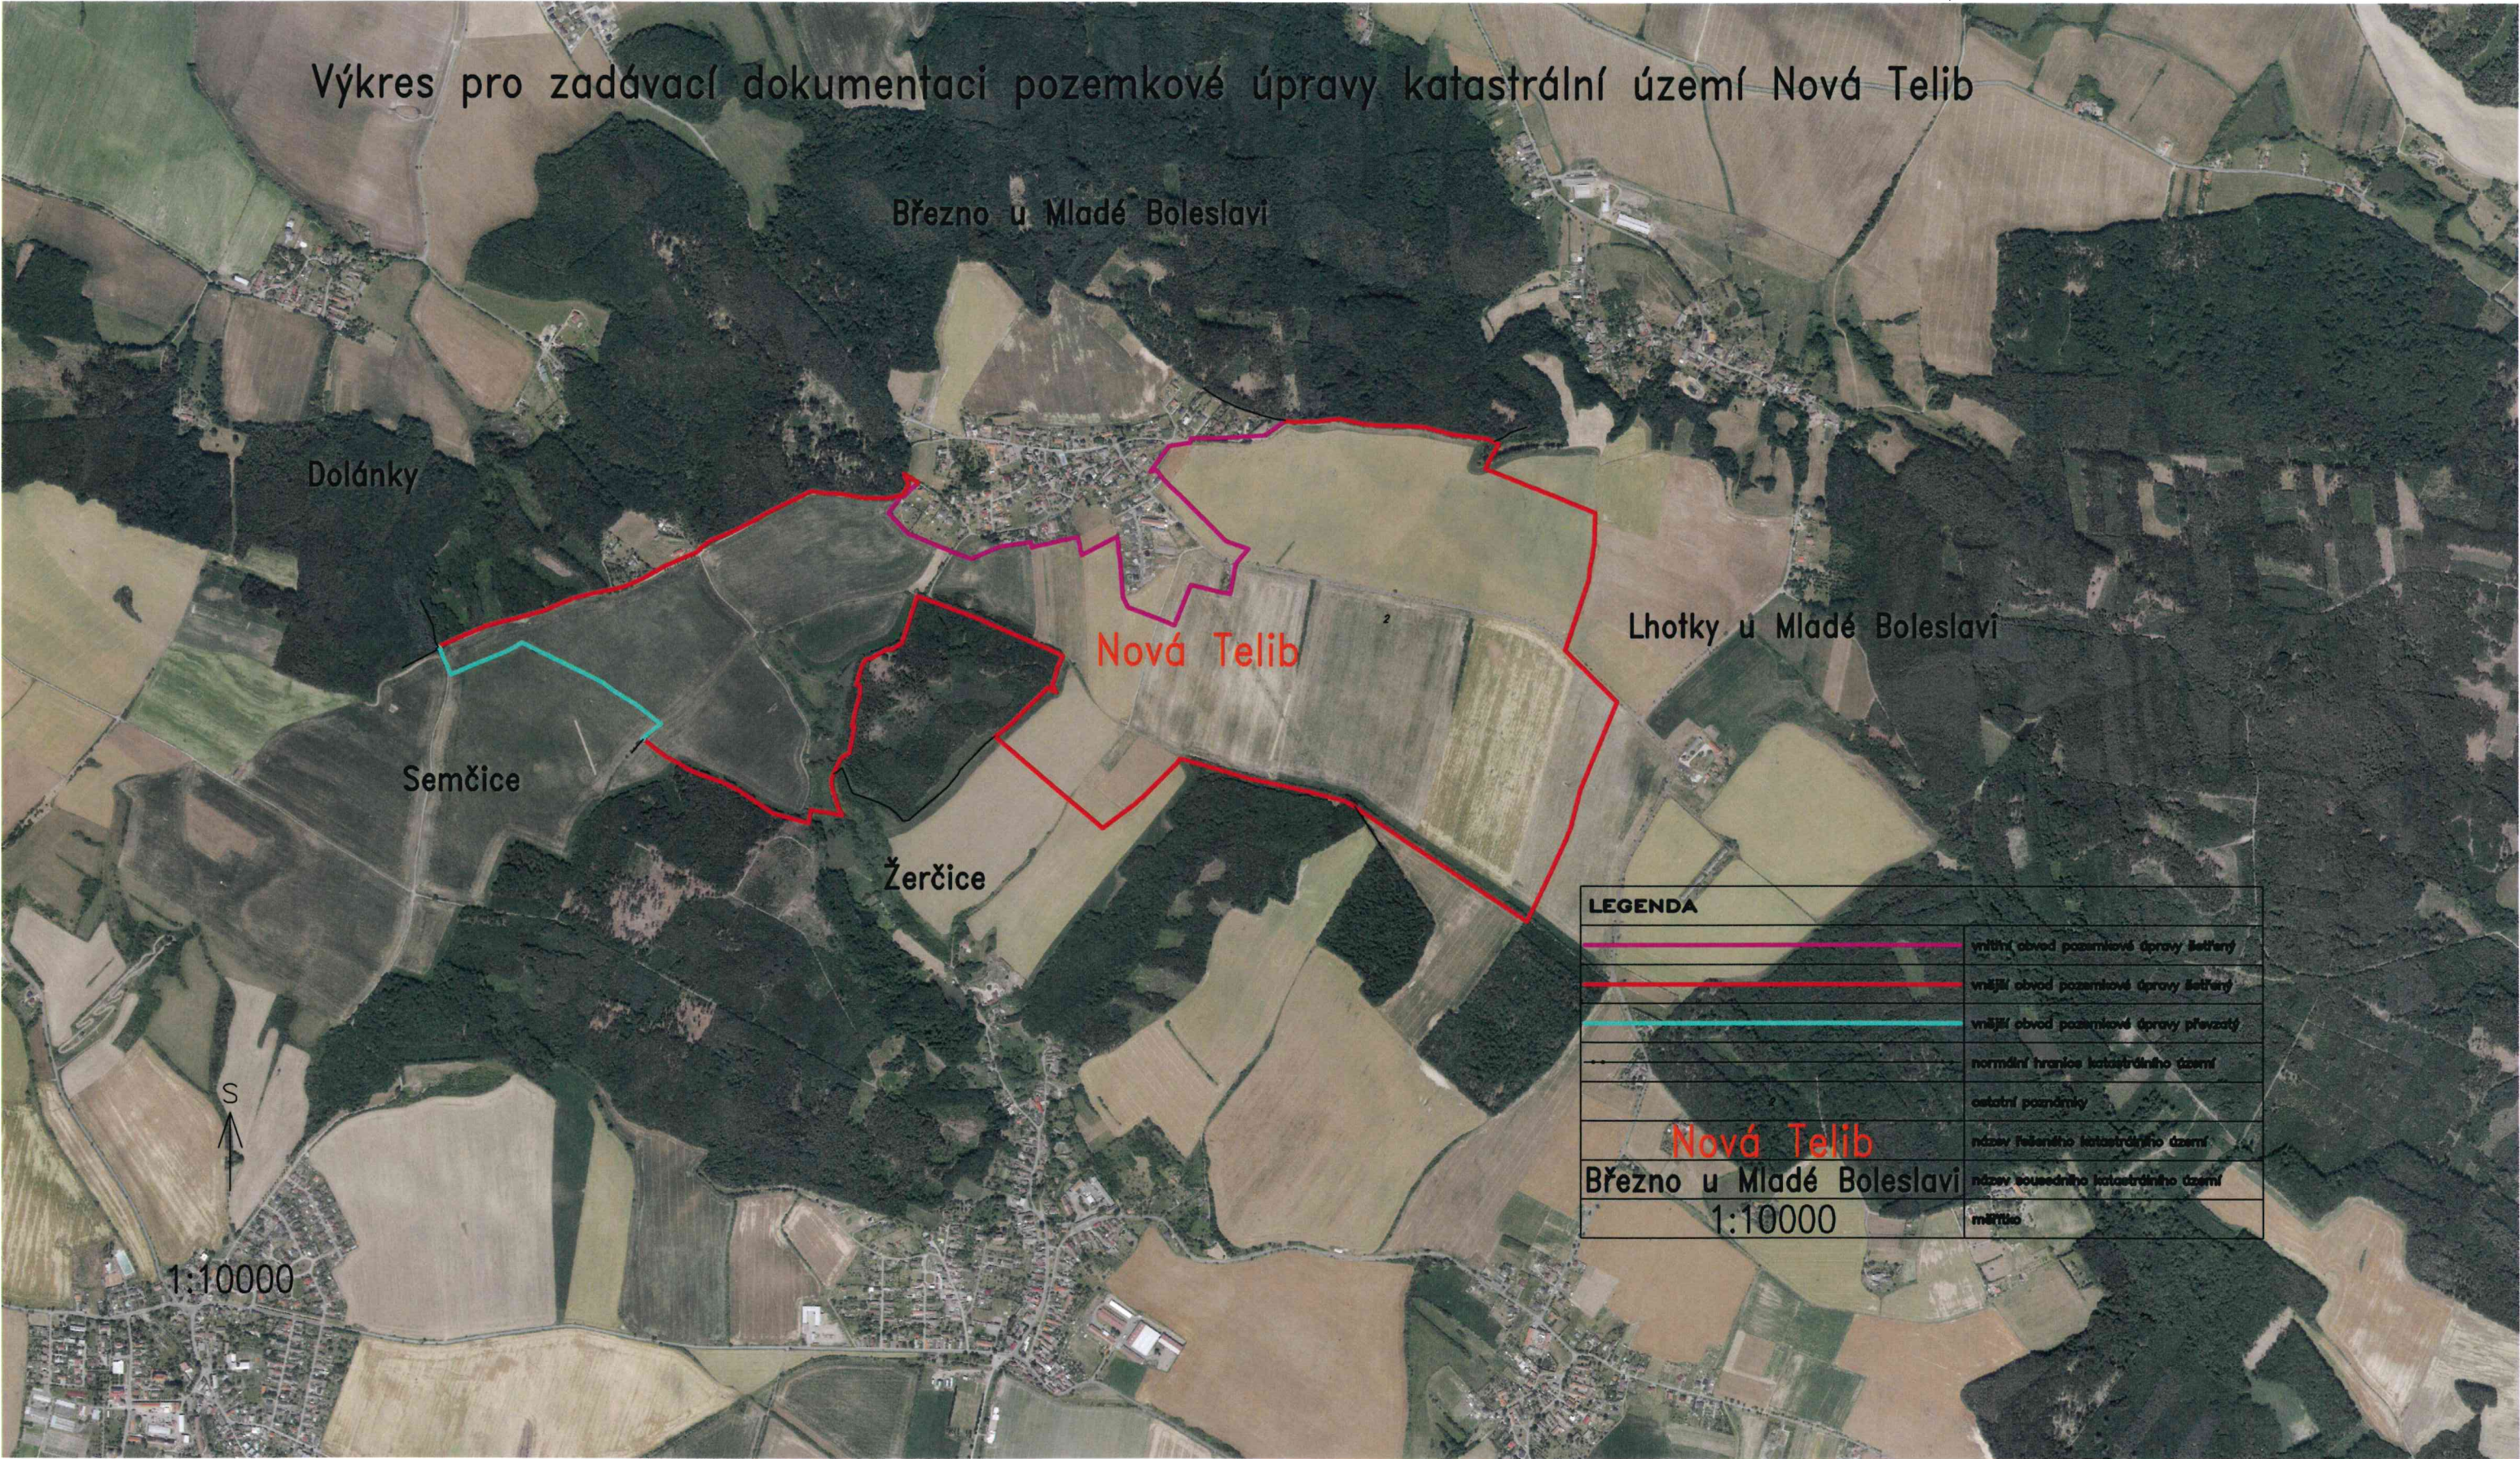

LEGENDA	
	vnitřní obvod pozemkové úpravy řešený
	vnější obvod pozemkové úpravy řešený
	vnější obvod pozemkové úpravy převzatý
	normální hranice katastrálního území
	ostatní poznámky
<b>Nová Telib</b>	název řešeného katastrálního území
<b>Březno u Mladé Boleslavi</b>	název sousedního katastrálního území
<b>1:10000</b>	měřítko