

ÚZEMÍ  
POVRCH ÚZEMÍ  
PARCELNÍ ČÍSLO


Zašová				
1	2	4	6	7
4377	3	5	4389	8

LEGENDA:  
1) zast. pl. a nádv.  
2) orná půda  
3) 4376  
4) ost. pl.  
5) 4424  
6) orná půda  
7) ost. pl.  
8) 4375


SO 03.2

Podélný profil přeložky vodovodu

MĚŘÍTKO 1:1000 / 1:100

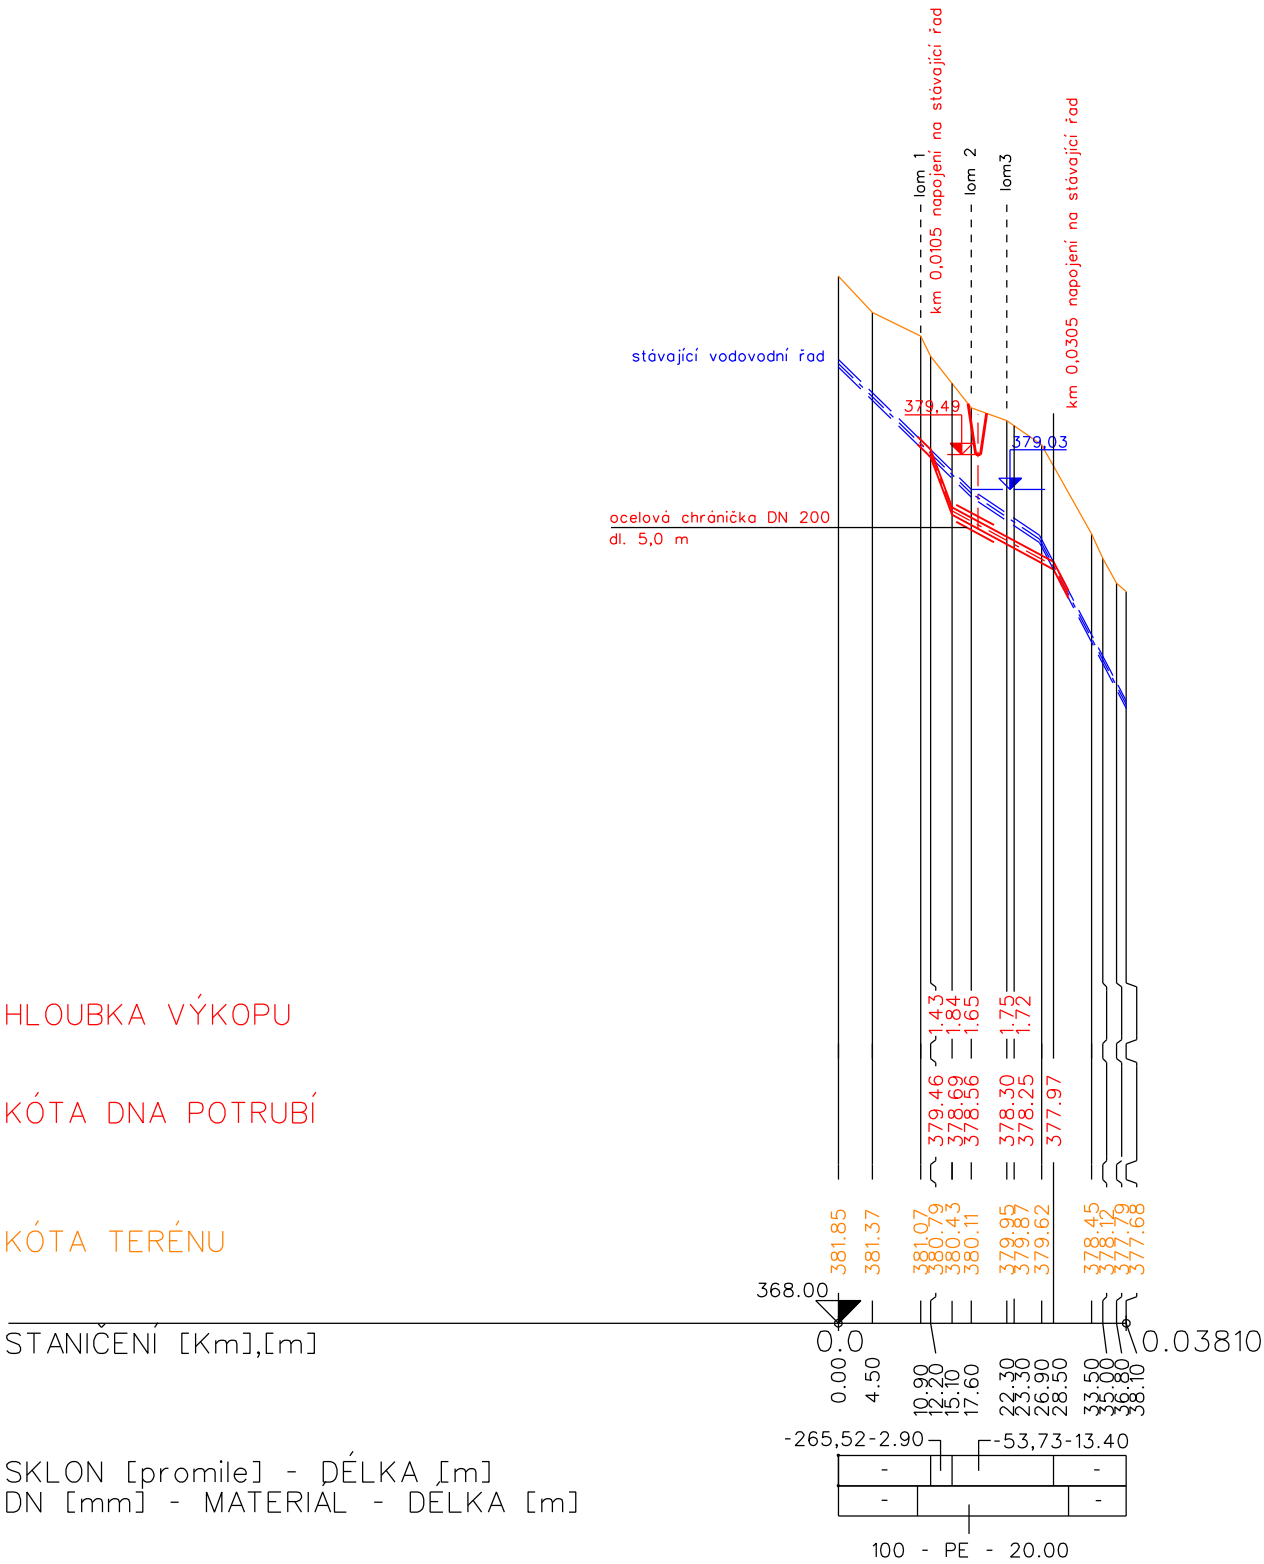

VÝŠKOVÝ SYSTÉM: Bp v

Vypracoval	Zodpov.projektant	Hl. ing. projektu	Vedoucí střediska	 AGPOL s.r.o. Jungmannova 153/12 779 00 Olomouc Česká republika	
Mikulášková Milada	Ing. Skácel Miroslav	Ing. Skácel Miroslav	Ing. Vaculín O., Ph.D.		
<i>Mikulášková</i>	<i>Ing. Skácel</i>	<i>Ing. Skácel</i>	<i>Vaculín O.</i>		
Místo stavby	Zašová	Kraj	Zlínský	Počet formátů	2 A4
Investor	ČR-SPÚ, KPÚ pro Zlínský kraj, pobočka Vsetín			Datum	05/2018
Akce - objekt	SO 03.2 Odvodňovací prvky OP7 a OP8 v k.ú. Zašová			Stupeň	DSP +DPS
				Zakázkové číslo	2861/060
				Archivní číslo	2861
Příloha	Podélný profil přeložky vodovodu			Měřítko 1:1000/100	Číslo výkresu D.3.2.b.1