



Vzorový příčný řez hrází

měř. 1:100

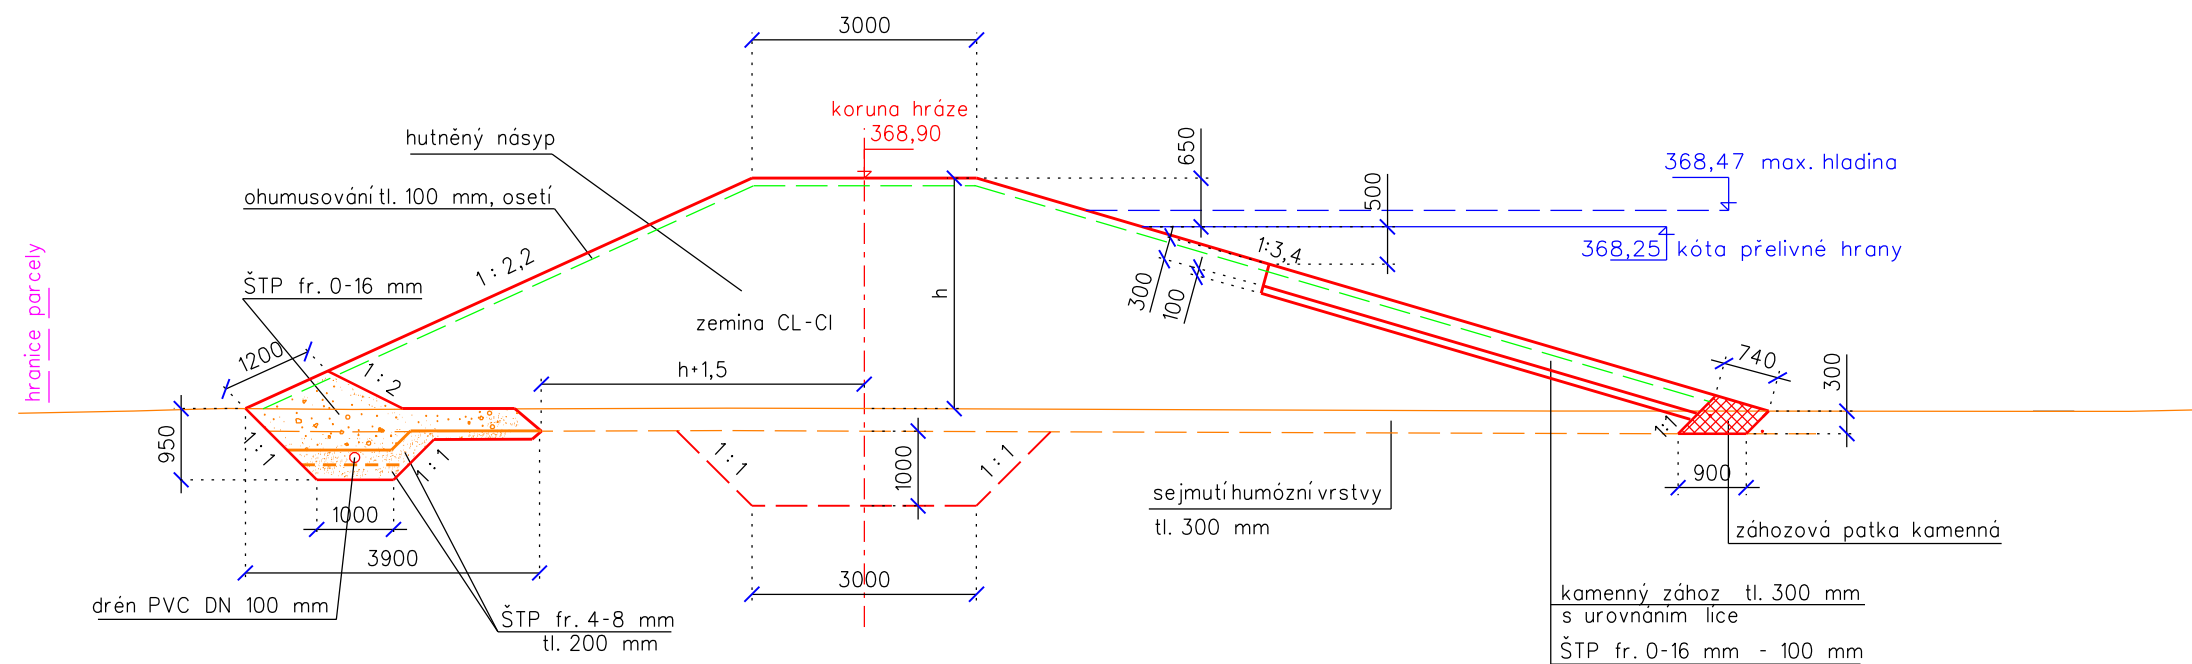

VÝŠKOVÝ SYSTÉM: BpV

Vypracoval	Zodpov.projektant	Hl. ing. projektu	Vedoucí střediska	 <div>AGPOL s.r.o. Jungmannova 153/12 779 00 Olomouc Česká republika</div>	
Opluštilová Alena	Ing. Plhák Václav	Ing. Skácel Miroslav	Ing. Vaculín O., Ph.D.		
Místo stavby	Zašová	Kraj	Zlínský	Počet formátů	2 A4
Investor	ČR-SPÚ, KPÚ pro Zlínský kraj, pobočka Vsetín			Datum	
Akce - objekt	SO 01			Stupeň	
Poldr a revitalizace melioračního odpadu v trati Vesník v k.ú. Zašová				Zakázkové číslo	
				Archivní číslo	
Příloha	Vzorový příčný řez hrází			Měřítko	Číslo výkresu
				1:100	5.