


Katastrální území  
Druh pozemku


Zašová
ostatní plocha

Podélný profil

měř. 1:1000/100

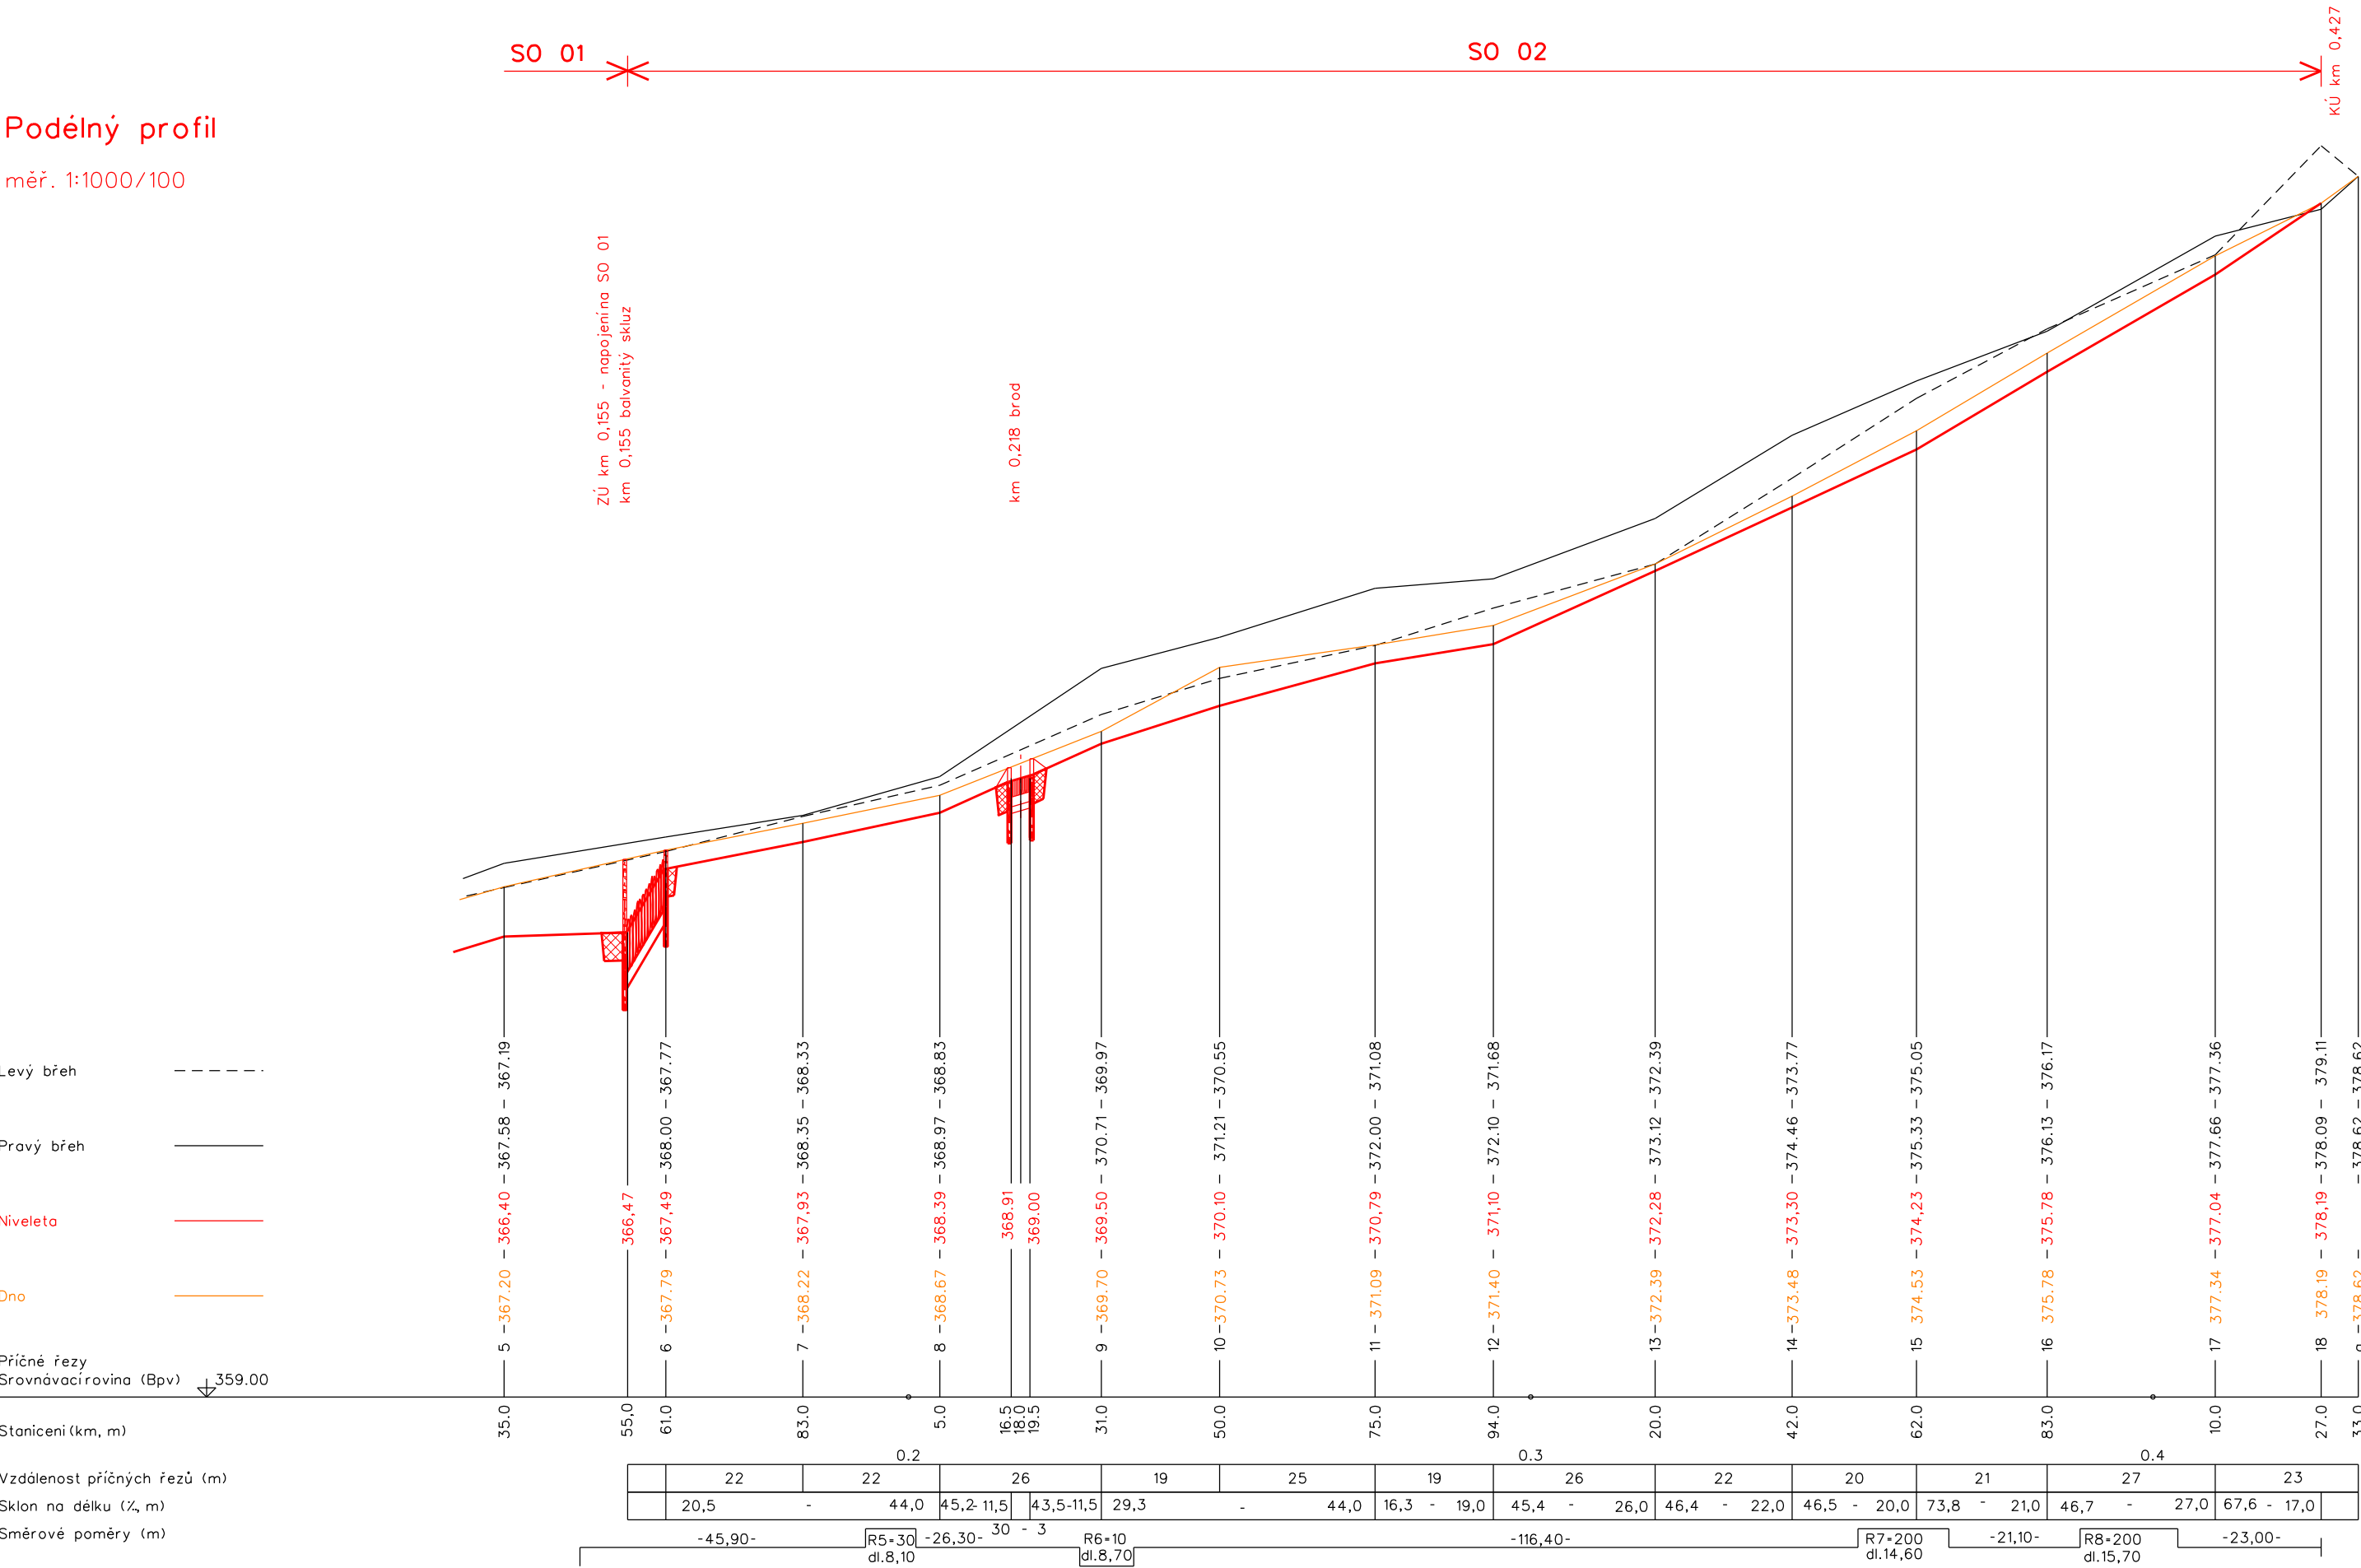

VÝŠKOVÝ SYSTÉM: Bpv

Vypracoval	Zodpov. projektant	Hl. ing. projektu	Vedoucí střediska	 AGPOL s.r.o. Jungmannova 153/12 779 00 Olomouc Česká republika
Opluštilová Alena	Ing. Pihák Václav	Ing. Skácel Miroslav	Ing. Vaculín O., Ph.D.	
Místo stavby		Kraj		Počet formátů
Zašová		Zlínský		3 A4
Investor		ČR-SPÚ, KPÚ pro Zlínský kraj, pobočka Vsetín		Datum
Akce - objekt		SO 02		Stupeň
Poldr a revitalizace melioračního odpadu v trati Vesník v k.ú. Zašová				projekt
Příloha		Podélný profil melioračního odpadu		Zakázkové číslo
				2843/061
				Archivní číslo
				2843
				Měřítko
				1:1000/100
				Číslo výkresu
				D.2.b.2