


Vzorový příčný řez
měř. 1:100

výsadba dřevin

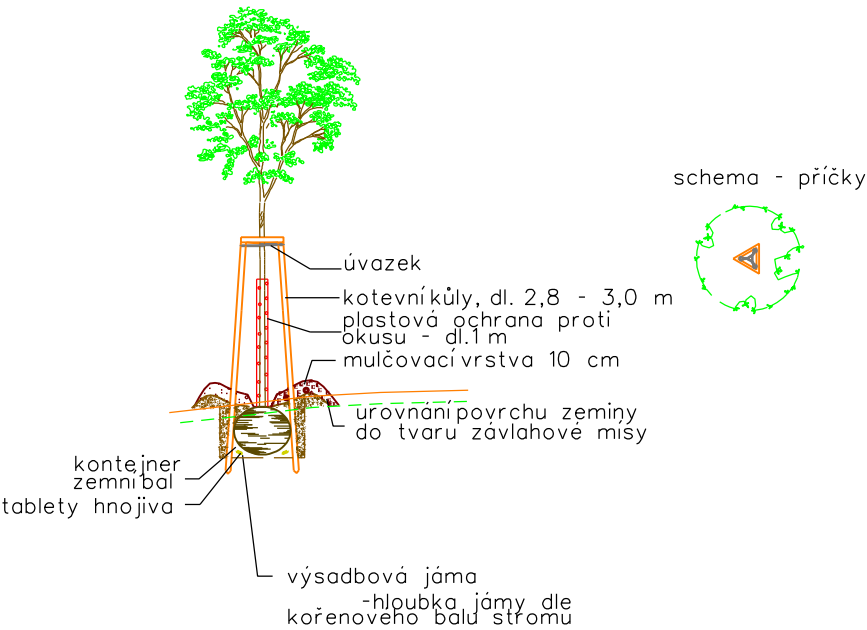

Vypracoval	Zodpov. projektant	Hl. ing. projektu	Vedoucí střediska	<div><div><div><div></div></div></div><div>AGPOL s.r.o. Jungmannova 153/12 779 00 Olomouc Česká republika</div></div>	
Opluštilová Alena	Ing. Pihák Václav	Ing. Skácel Miroslav	Ing. Vaculín O., Ph.D.		
Místo stavby	Zašová	Kraj	Zlínský	Počet formátů	A4
Investor	ČR-SPÚ, KPÚ pro Zlínský kraj, pobočka Vsetín			Datum	04/2018
Akce - objekt	SO 03 Poldr a revitalizace melioračního odpadu v trati Vesník v k.ú. Zašová			Stupeň	projekt
Příloha	Vzorový příčný řez			Zakázkové číslo	2843/061
				Archivní číslo	2843
				Měřítko 1:100	Číslo výkresu D.3.b.2