



Druh pozemku

Zašová
ostatní plocha

měř. 1:1000/100

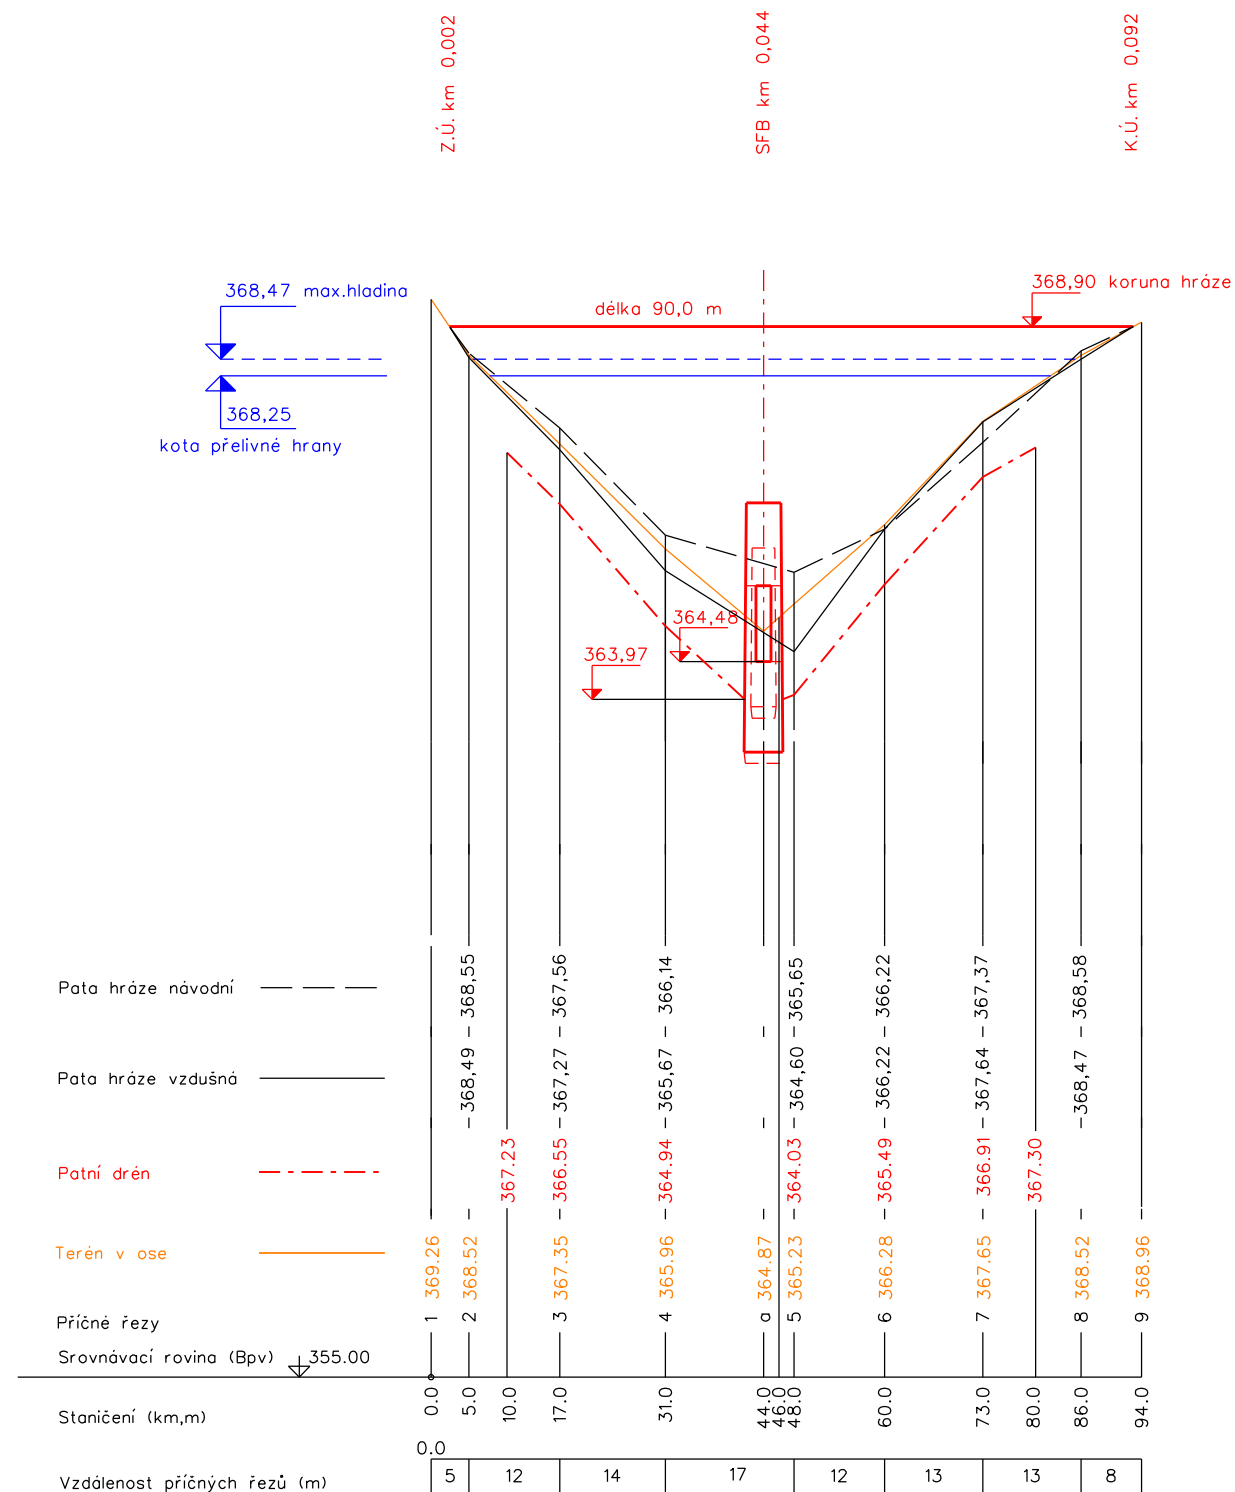

VÝŠKOVÝ SYSTÉM: B_{pv}

Vypracoval	Zodpov.projektant	Hl. ing. projektu	Vedoucí střediska	 AGPOL s.r.o. Jungmannova 153/12 779 00 Olomouc Česká republika	
Opluštilová Alena	Ing. Plhák Václav	Ing. Skácel Miroslav	Ing. Vaculín O., Ph.D.		
Místo stavby	Zašová	Kraj	Zlínský	Počet formátů	2 A4
Investor	ČR-SPÚ, KPÚ pro Zlínský kraj, pobočka Vsetín			Datum	
Akce - objekt				Stupeň	
Poldr a revitalizace melioračního odpadu v trati Vesník v k.ú. Zašová				Zakázkové číslo	
				Archivní číslo	
				Měřítko	Číslo výkresu
Příloha	Podélný profil hráze			1:1000/100	4.