

Výhybna - km 0,395 a 0,877

schéma - řez


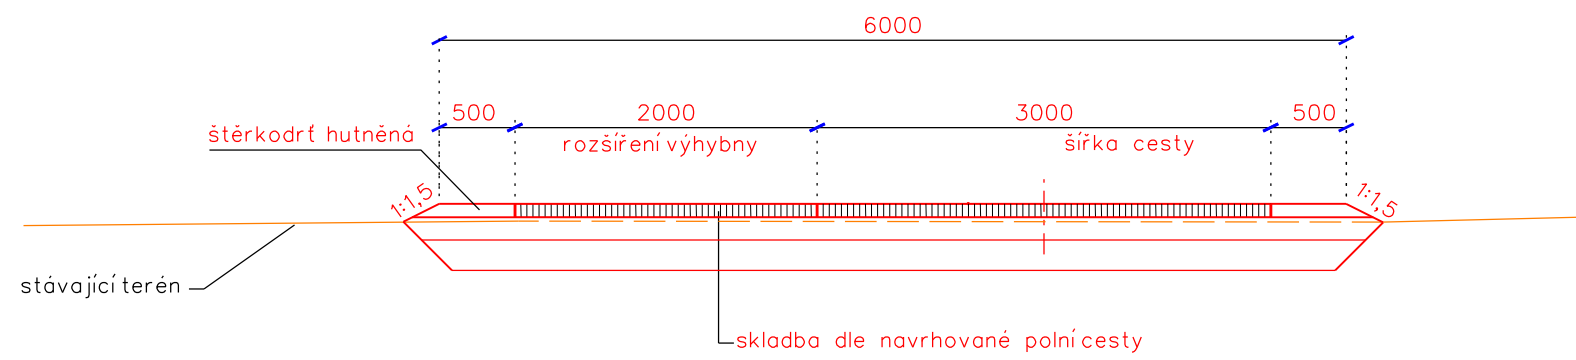



schéma - půdorys

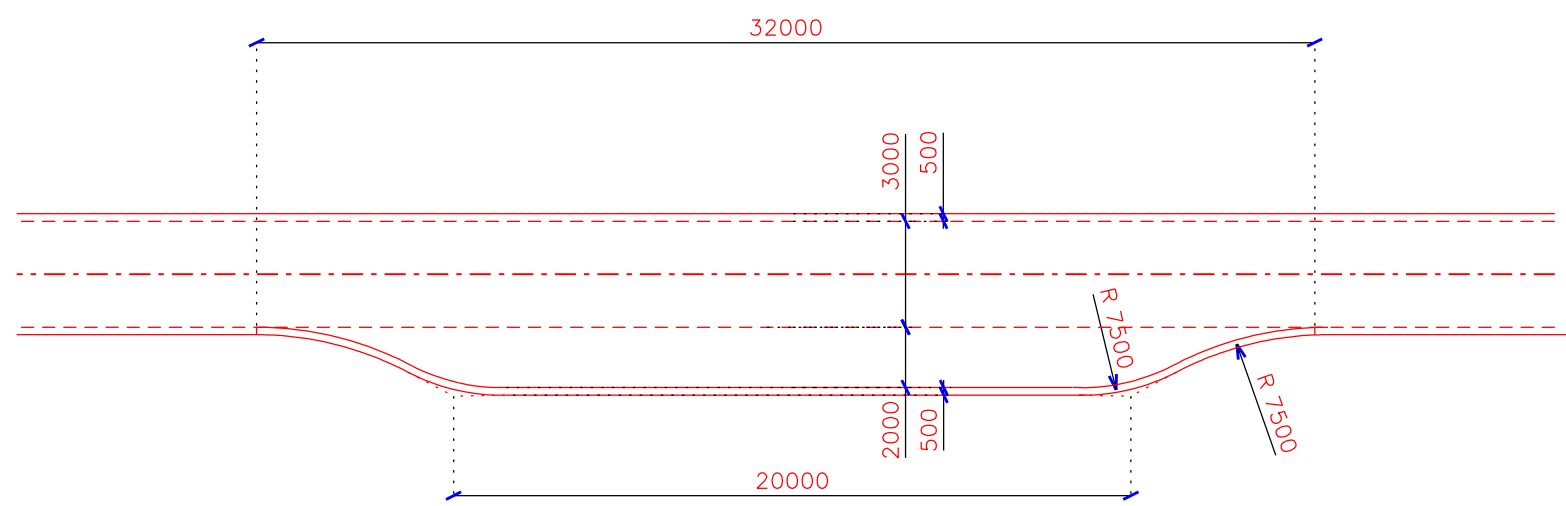

Vypracoval	Zodpov.projektant	Hl. ing. projektu	Vedoucí střediska	 AGPOL s.r.o. Jungmannova 153/12 779 00 Olomouc Česká republika	
Opluštilová Alena	Ing. Plhák Václav	Ing. Skácel Miroslav	Ing. Vaculín O., Ph.D.		
<i>Opluštilová Alena</i>	<i>Plhák Václav</i>	<i>Ing. Skácel Miroslav</i>	<i>Vaculín O.</i>		
Místo stavby	Zašová	Kraj	Zlínský	Počet formátů	2 A4
Investor	ČR-SPÚ, KPÚ pro Zlínský kraj, pobočka Vsetín			Datum	05/2018
Akce - objekt	SO 01			Stupeň	projekt
Protipovodňová a protierozní opatření v trati Pohoř v k.ú. Zašová				Zakázkové číslo	2842/061
				Archivní číslo	2842
Příloha	Výhybna			Měřítko	Číslo výkresu
				1:100	C.1.2.8