



49 - KM 1.44000

- Sejmutiornice 4,90 m
- Výkop 0,00 m²
- Výkop drén 0,15 m²
- Výkop sanace 0,00 m²
- Osetí 0,50 m
- Dosypání šterkodrtí 1,20 m²

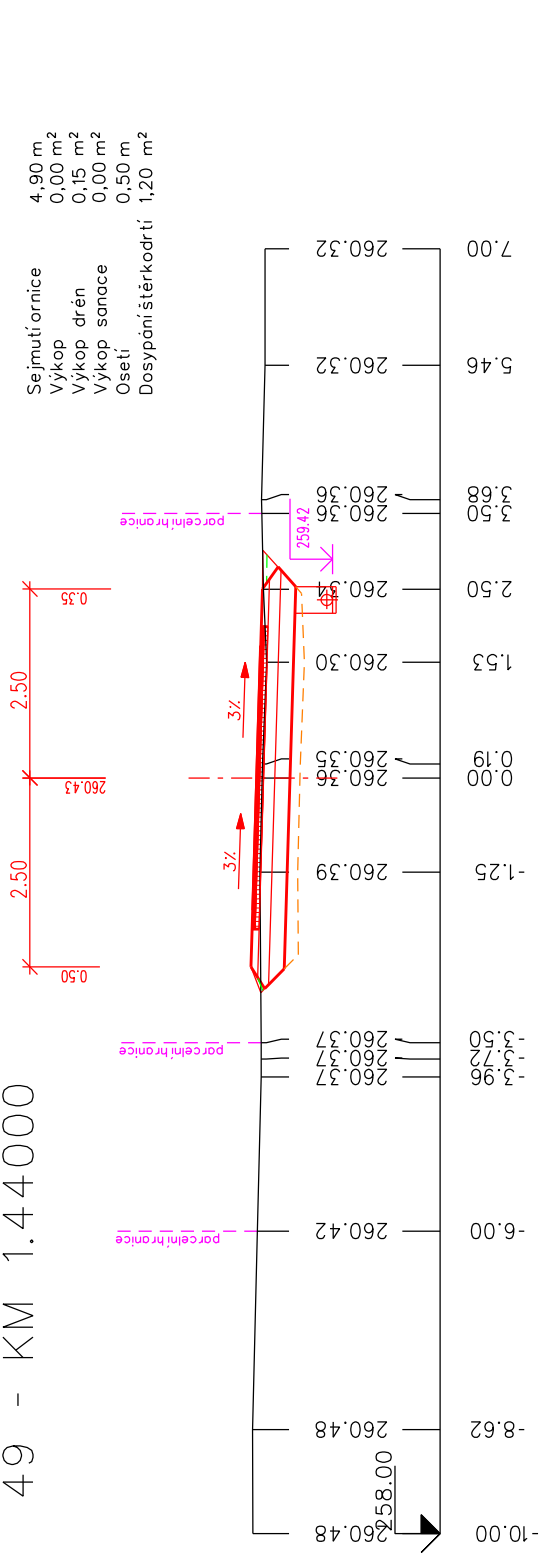


50 - KM 1.47000

- Sejmutiornice 4,90 m
- Výkop 0,00 m²
- Výkop drén 0,15 m²
- Výkop sanace 0,00 m²
- Osetí 0,50 m
- Dosypání šterkodrtí 0,60 m²

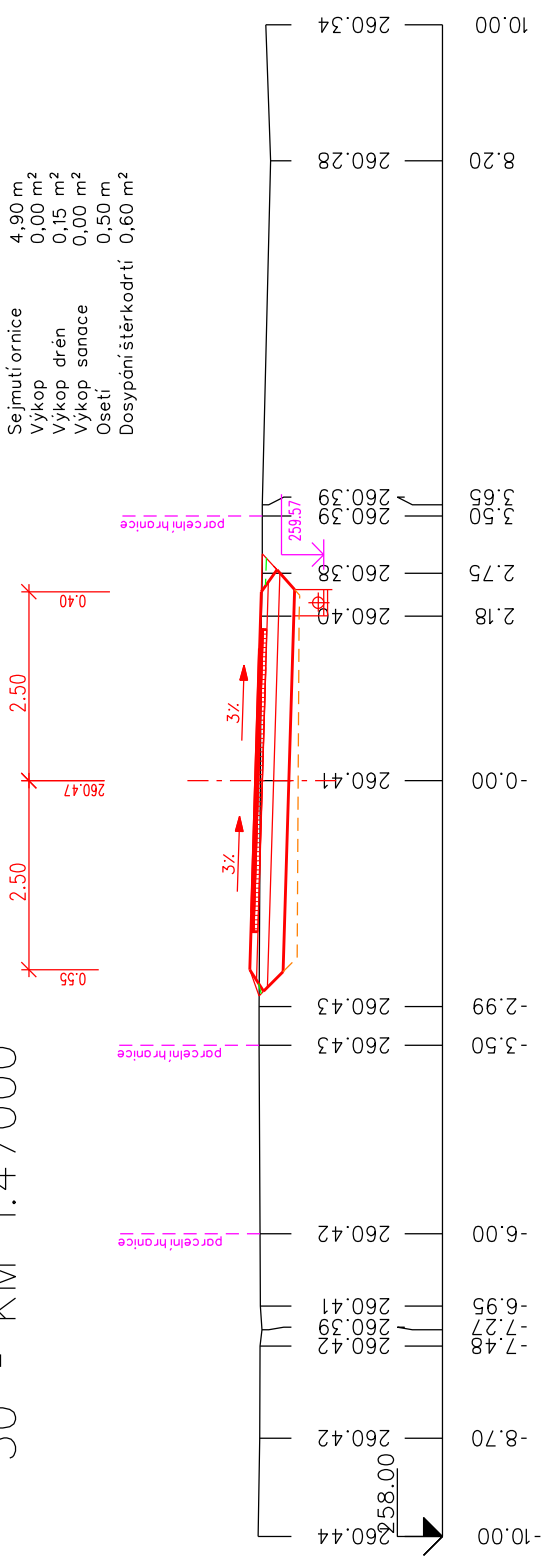

51 - KM 1.50000

- Sejmutiornice 5,00 m
- Výkop 0,00 m²
- Výkop drén 0,15 m²
- Výkop sanace 0,00 m²
- Osetí 0,30 m
- Dosypání šterkodrtí 1,00 m²

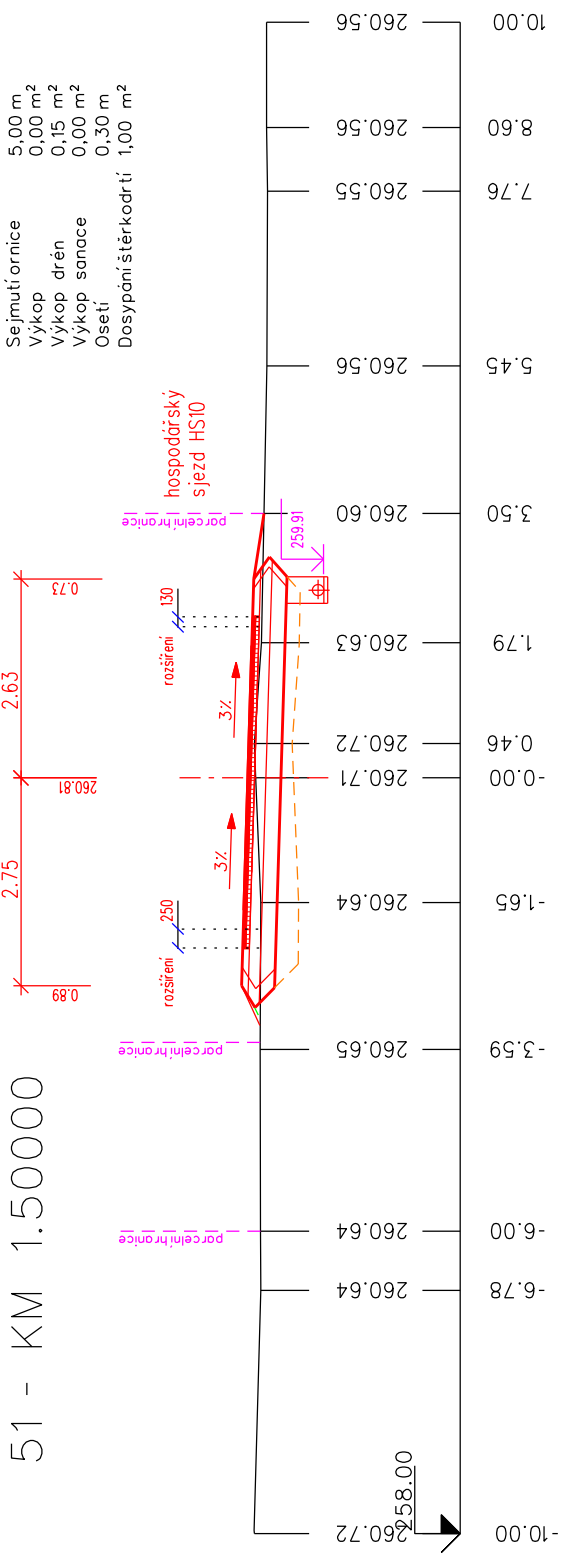

52 - KM 1.52870

nápojení stávající komunikací

