

DOTČENÁ PLOCHA = 52m²


851/15

847/2

739/11

UNIMO bunika

- 1 X::558390.5604
Y::1099163.7538
- 2 X::558389.8937
Y::1099160.8499
- 3 X::558391.6596
Y::1099158.4667
- 4 X::558390.3822
Y::1099156.8324
- 5 X::558376.0971
Y::1099163.9809
- 6 X::558377.1200
Y::1099165.4100
- 7 X::558386.1500
Y::1099163.0200

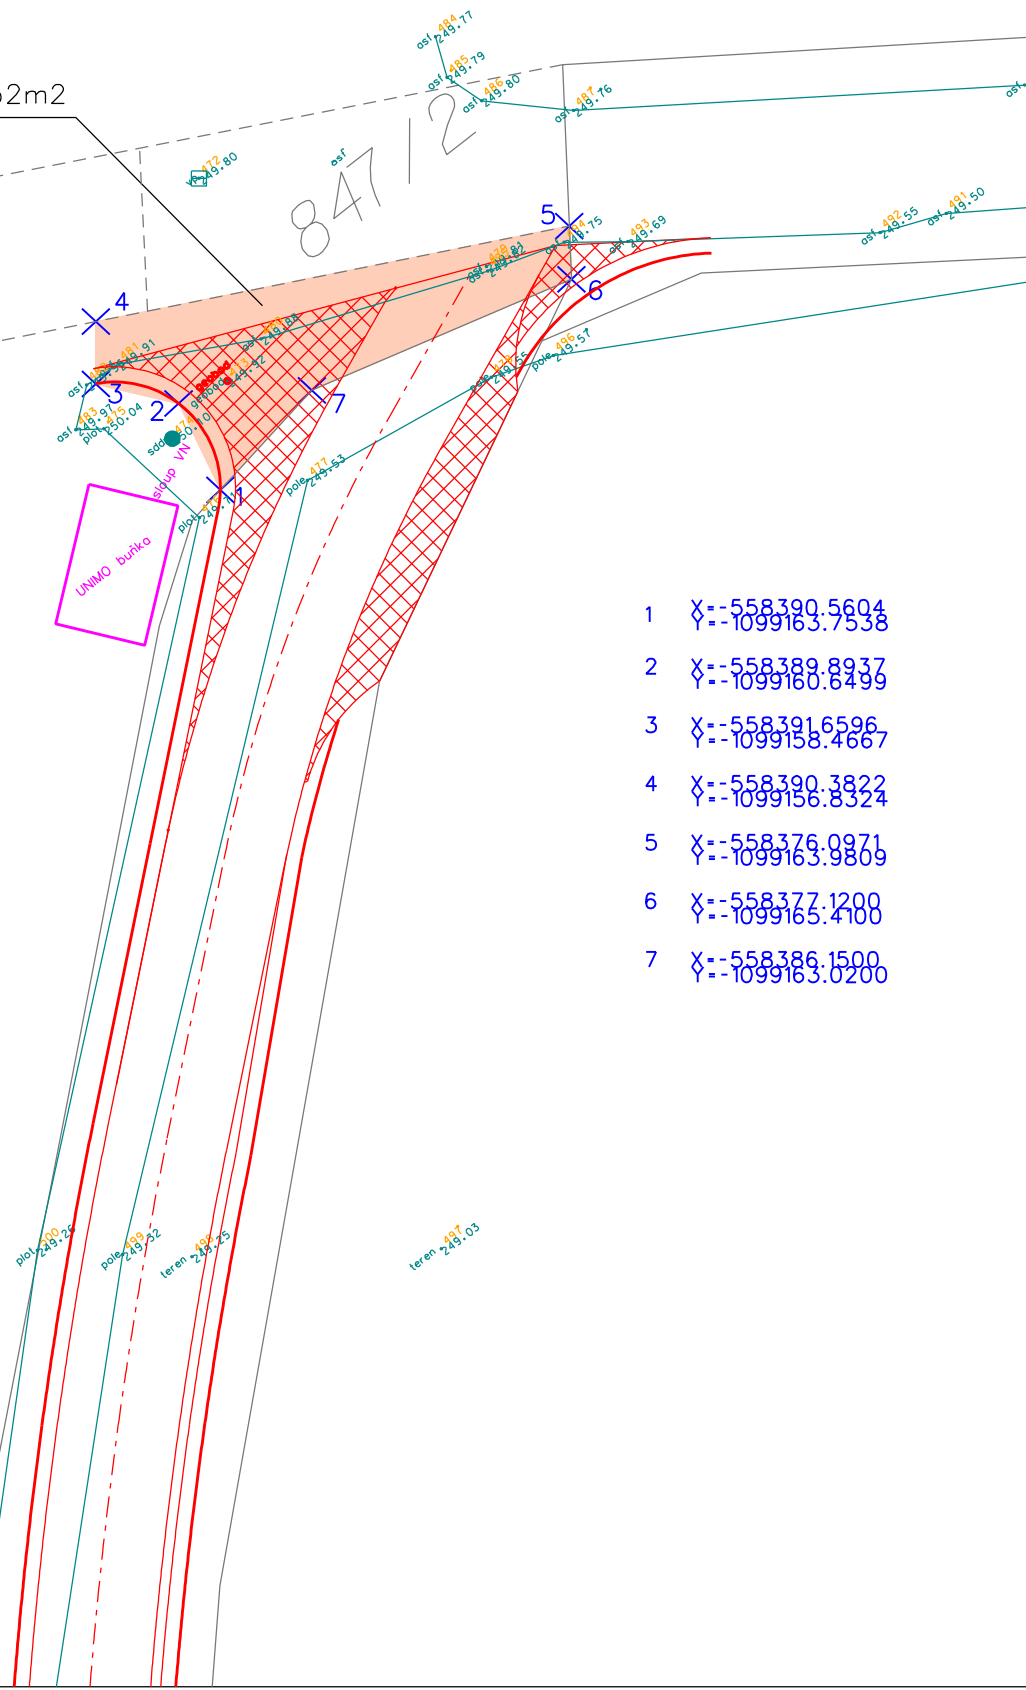

VÝŘEZ Z KATASTRÁLNÍ MAPY

LEGENDA: DOTČENÁ PARCELA
HRANICE PARCEL
NÁVRH
ZAMĚŘENÍ
DOTČENÁ PLOCHA

MĚŘÍTKO 1 : 250

„Realizace společných zařízení
KoPÚ Medlov u Uničova - II. etapa“

