IP 17

Hlavní polní cesta HC4c
PC typu 5,0/30

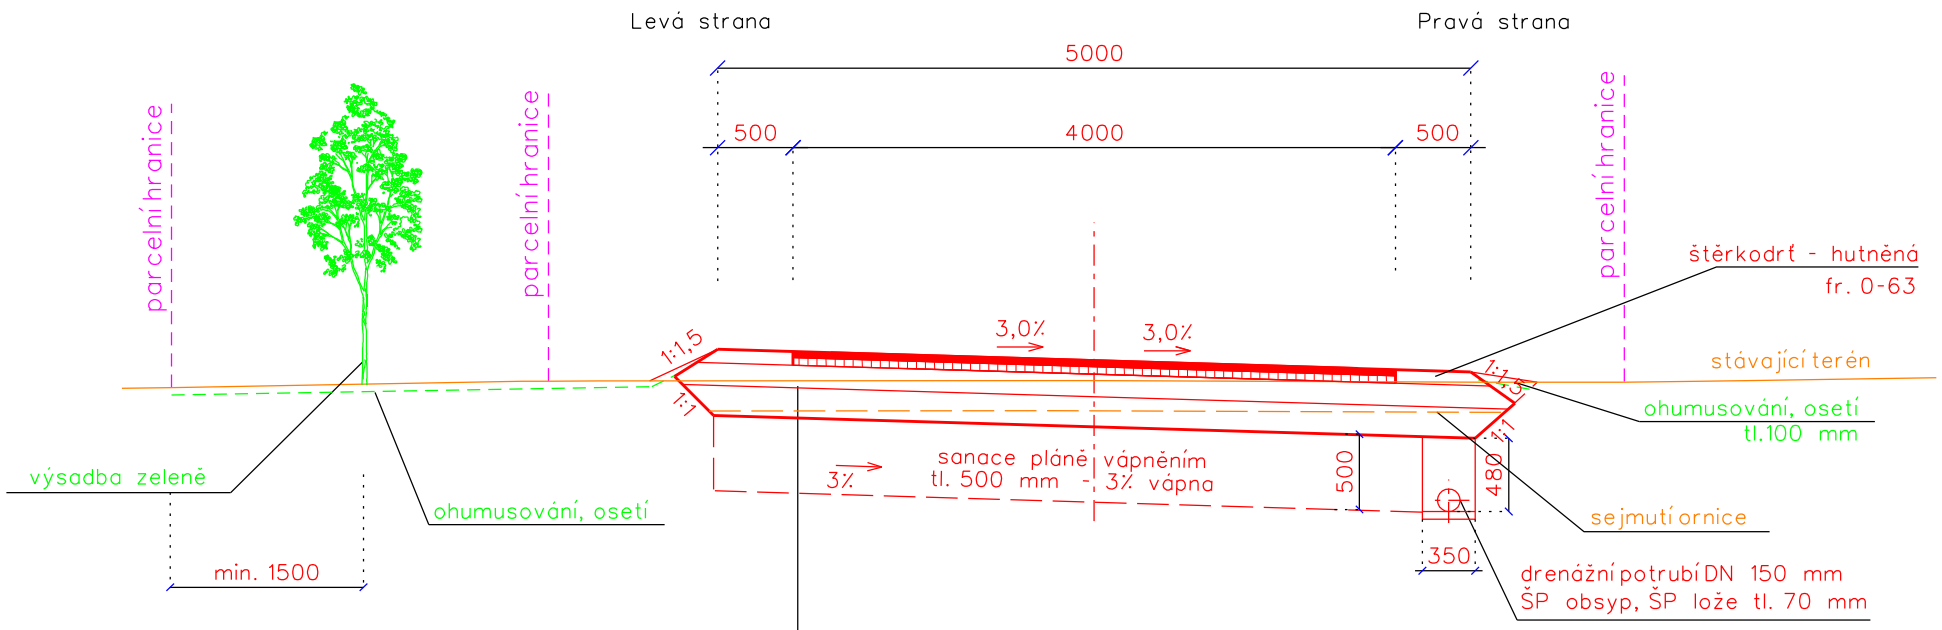

Katalog vozovek polních cest PN 5-2
tř.dopravního zatížení V, návrh.úroveň porušení vozovky D2

asfaltový beton	ACO 11	40 mm	(ČSN 73 6121, ČSN EN 13 108-1)
postřik spoj. emulzí	PS-E	0,3kg/m2	(ČSN 73 6129)
asfaltový beton	ACP 16+	50 mm	(ČSN 73 6121, ČSN EN 13 108-1)
postřik infiltrační	PI	2,5kg/m2	(ČSN 73 6129)
štěrkodrť	$ŠD_A$	150 mm	(ČSN 73 6126-2)
štěrkodrť	$ŠD_B$	200 mm	(ČSN 73 6126-1)
celková tl. konstrukce		min 440 mm	

Zemní pláň musí splňovat modul přetvárnosti podloží 30 MPa

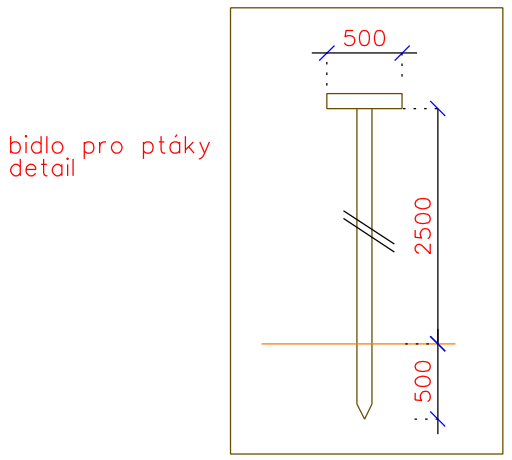

bidlo pro ptáky
detail

bidlo pro ptáky tvaru T, dřevěný kůl pr. 10 cm,
hranol dl. 50 cm, dosedový hranol ve výšce 2,5 m
nad terénem:- v km 0,975, km 1,095, km 1,185,
km 1,275, km 1,365, km 1,455

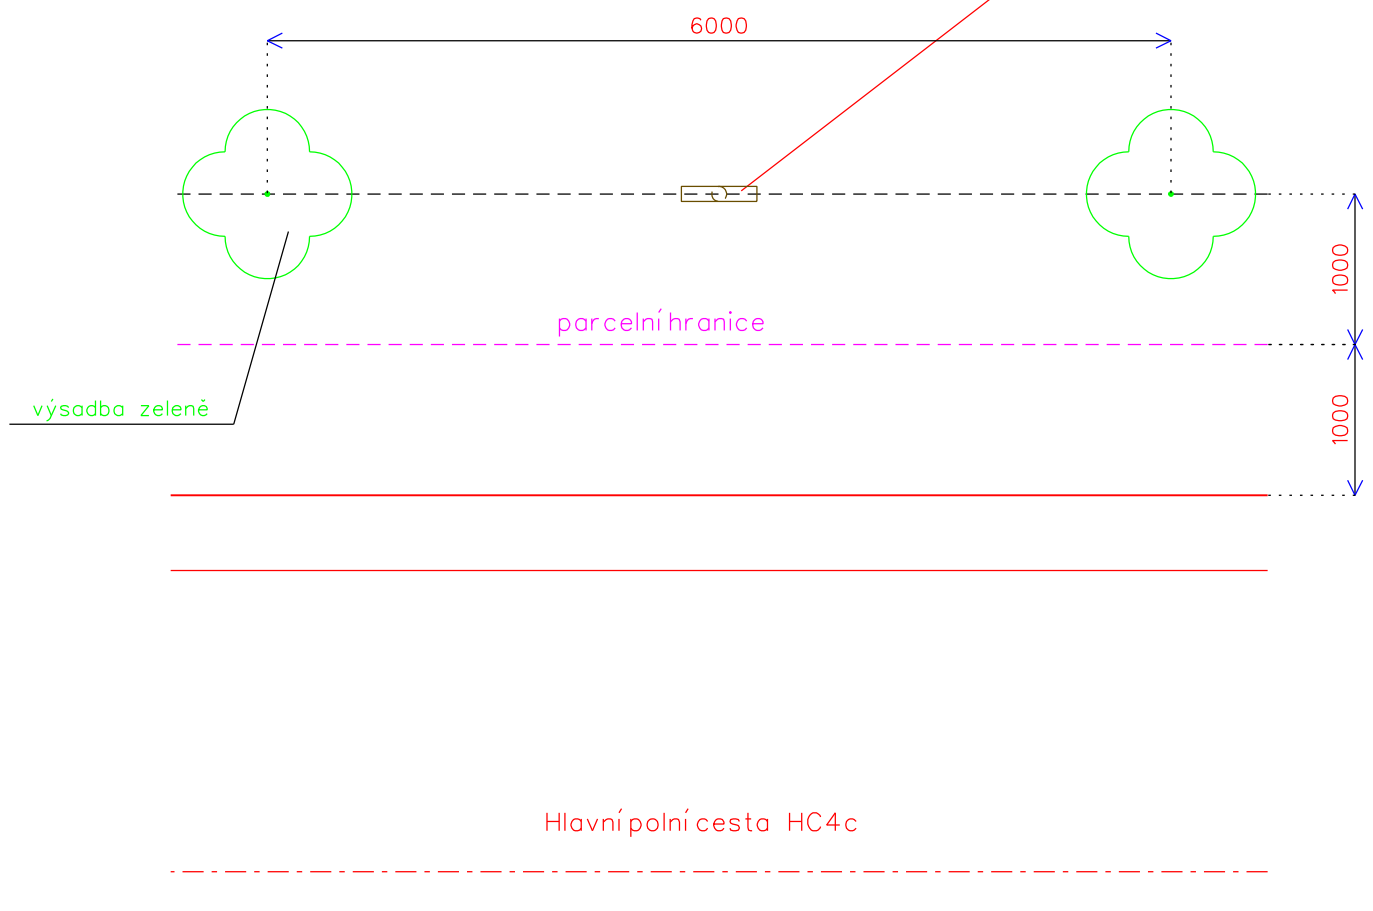

Vzorový řez výsadby stromů

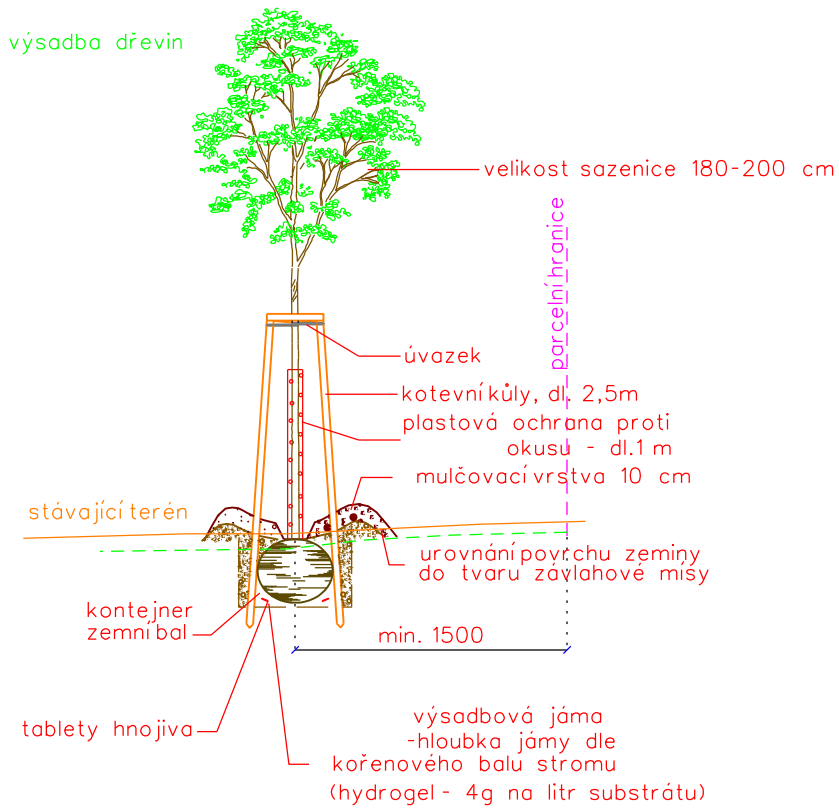

schema - příčky

Poznámka :

sejmutí ornice
km 0,630 - 0,840 (0,1 m)
km 0,840 - 1,020 (0,35 m)
km 1,020 - 1,526 (0,5 m)

Vypracoval	Zodpov.projektant	Hl. ing. projektu	Vedoucí střediska
Kysela	Ing. Feltl, Ph.D.	Ing. Skácel	Ing. Vaculín, Ph.D.

AGPOL s.r.o.
Jungmannova 153/12
779 00 Olomouc
Česká republika

Místo stavby	k.ú. Medlov u Uničova; Kraj Olomoucký
Investor	Státní pozemkový úřad, Krajský pozemkový úřad pro Olomoucký kraj, Pobočka Olomouc
Akce - objekt	**Realizace společných zařízení KoPÚ Medlov u Uničova - II. etapa** SO 101 - Hlavní polní cesta HC4c s IP17
Příloha	VZOROVÉ PŘÍČNÉ ŘEZY

Počet formátů	2 A4
Datum	07. 2018
Stupeň	DSP + DPS
Zakázkové číslo	2837 / 060
Archivní číslo	2837
Měřítko	1 : 50
Číslo výkresu	C.1.2.3