


SILNICE II/444 (Mohelnice - Uničov)

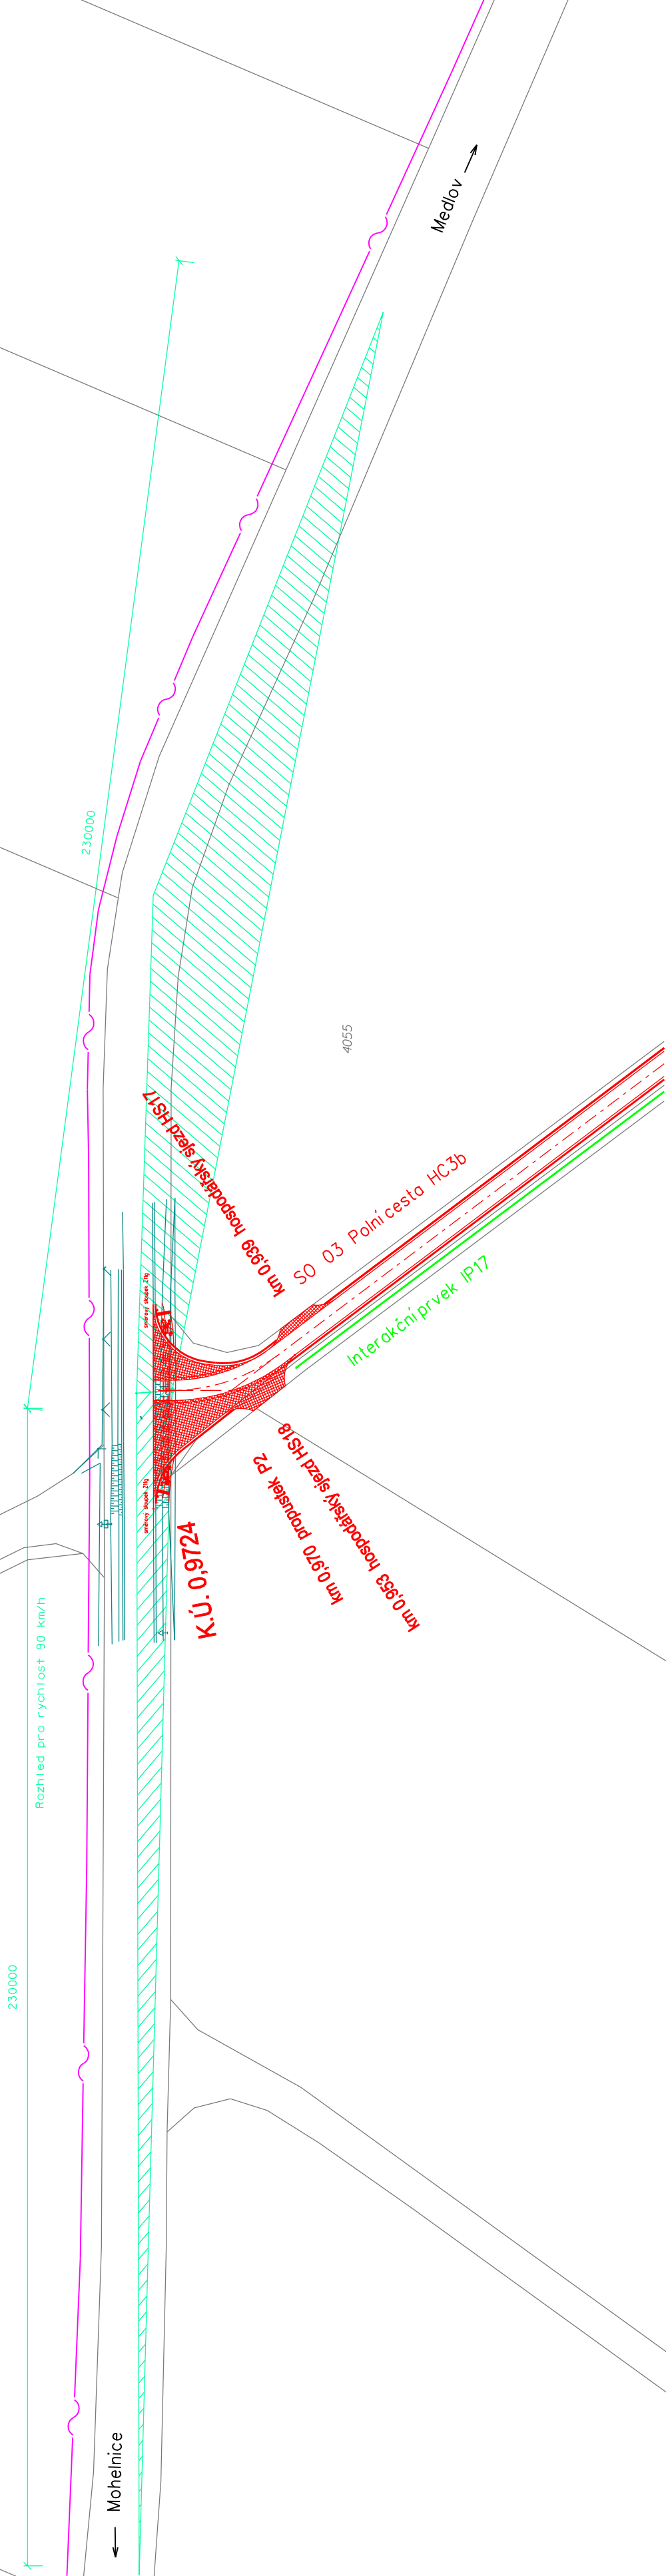

Vypracoval	Zodpov.projektant	Hl. Ing. projektu	Vedoucí střediska	
Fraillová	Ing. Feltl, Ph.D.	Ing. Skácel	Ing. Vaculín O., Ph.D.	
		Ing. Skácel	Ing. Skácel	
Místo stavby	k.ú. Medlov u Uničova	Kraj	Olomoucký	Počet formátů
Investor	Státní pozemkový úřad, Krajský pozemkový úřad pro Olomoucký kraj, Pobočka Olomouc			Datum
Akce - objekt	Realizace společných zařízení KoPÚ Medlov u Uničova - II. etapa			Stupeň
				Zakázkové číslo
				Archivní číslo
Příloha	SITUACE - ROZHLÉDOVÉ POMĚRY V MÍSTĚ NAPOJENÍ HC3b NA SILNICI II/444			Číslo výkresu
				1 : 1000
				E.5

