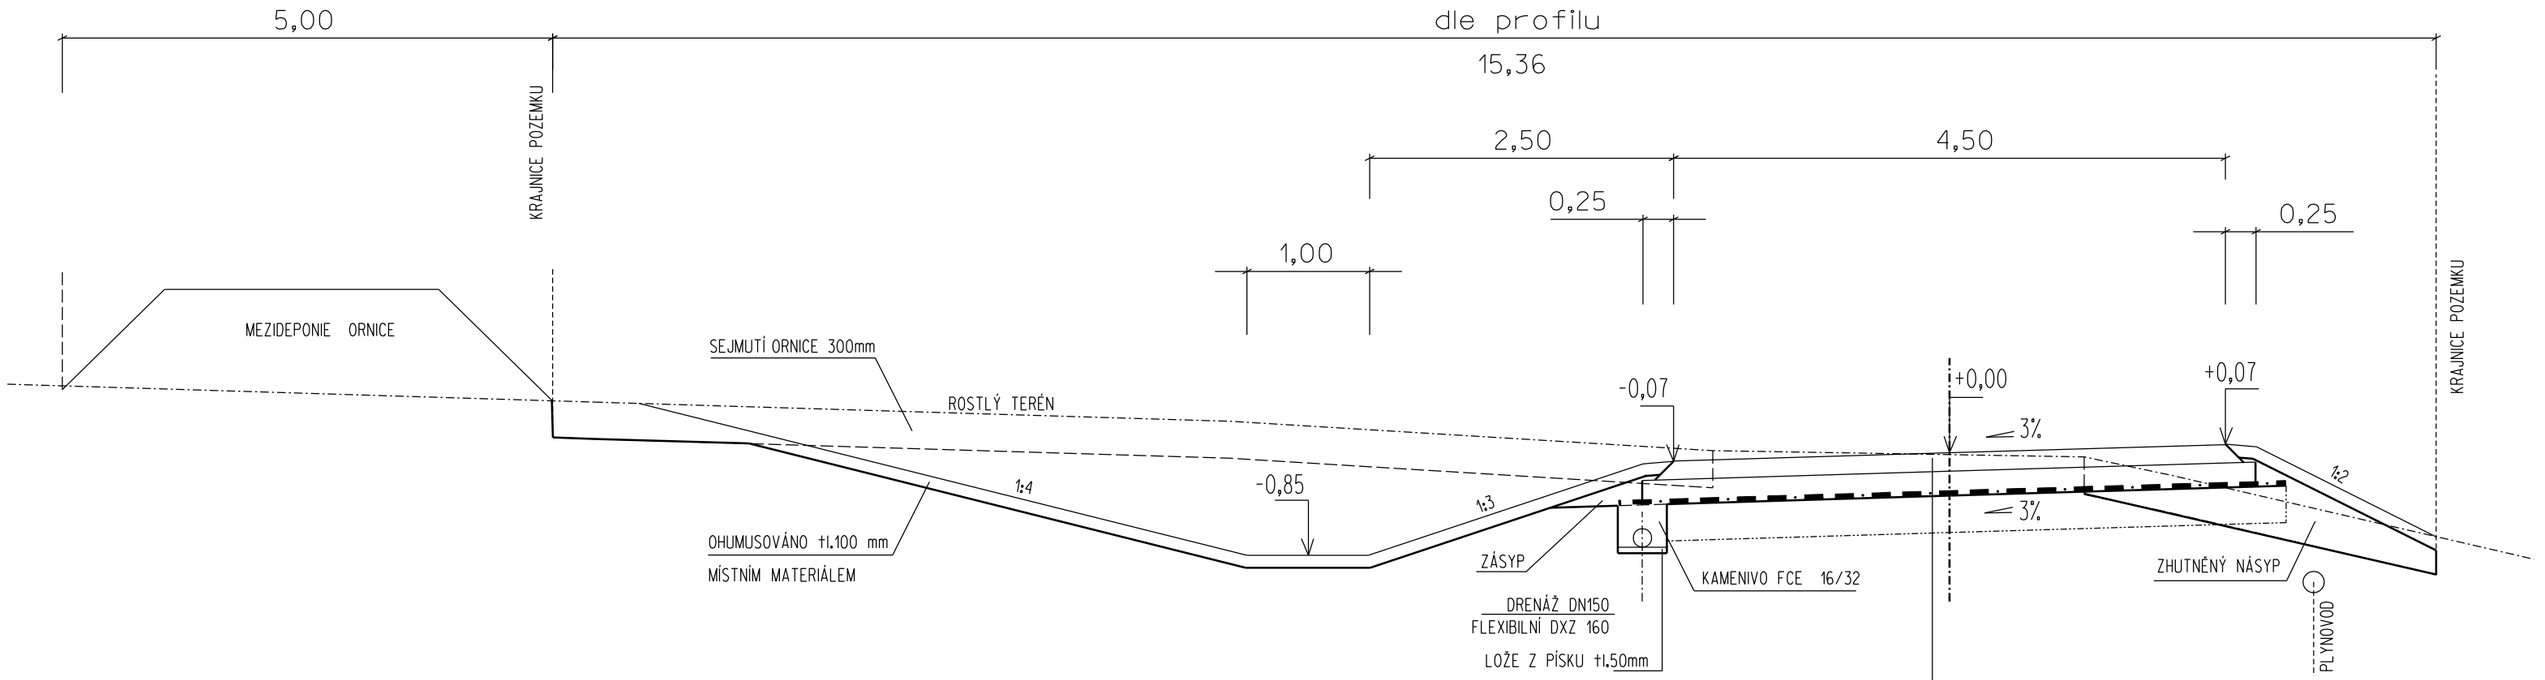

POSYP DROBNÝM KAMENIVEM fce 0/4 (MINERÁLNÍ BETON)		
MECHANICKY ZPEVNĚNÉ KAMENIVO MZK	150 mm	ČSN 736127
KOMOROVÝ ZPEVŇOVACÍ SYSTÉM	200 mm	
VÝPLŇ KOMOR ŠTĚRKODRTÍ fce 0/32		ČSN 736126
SEPARAČNÍ GEOTEXTILIE 400 g/m2		
CELKEM	350 mm	
ZEMNÍ PLÁŇ ZHUTNIT NA MODUL PŘETVÁRNOSTI Edef,2 = 30 MPa		
SANACE PODLOŽÍ VÁPNĚNÍM 3% OBJEMU	300 mm	

výškový systém : BALT po vyrovnání

NAVRHOVAL	VYPRACOVAL	KONTROLOVAL	VEDOUCÍ ÚKOLU
ING.ŠICO	ING.ŠICO		ING.ŠICO

INVESTOR : ČR-Státní pozemkový úřad, Krajský pozemkový úřad pro Zlínský kraj Pobočka Zlín

Ing.Josef ŠICO
proj.dopravních staveb
TLUMAČOV

STAVBA

PROTIEROZNÍ MEZE A CESTY V K.Ú. OLDŘICHOVICE

SO 102 - POLNÍ CESTA C2 + MEZ M2

OBSAH VYKRESU

VZOROVÝ PŘÍČNÝ ŘEZ

STUPEŇ	DSP
POČET A4	2A4
MĚŘÍTKO	1 : 50
DATUM	ŘÍJEN 2015
ZAK. Č.	2015/20/30
ARCH. Č.	CISLO VYKRESU
2015-20	C 102-06