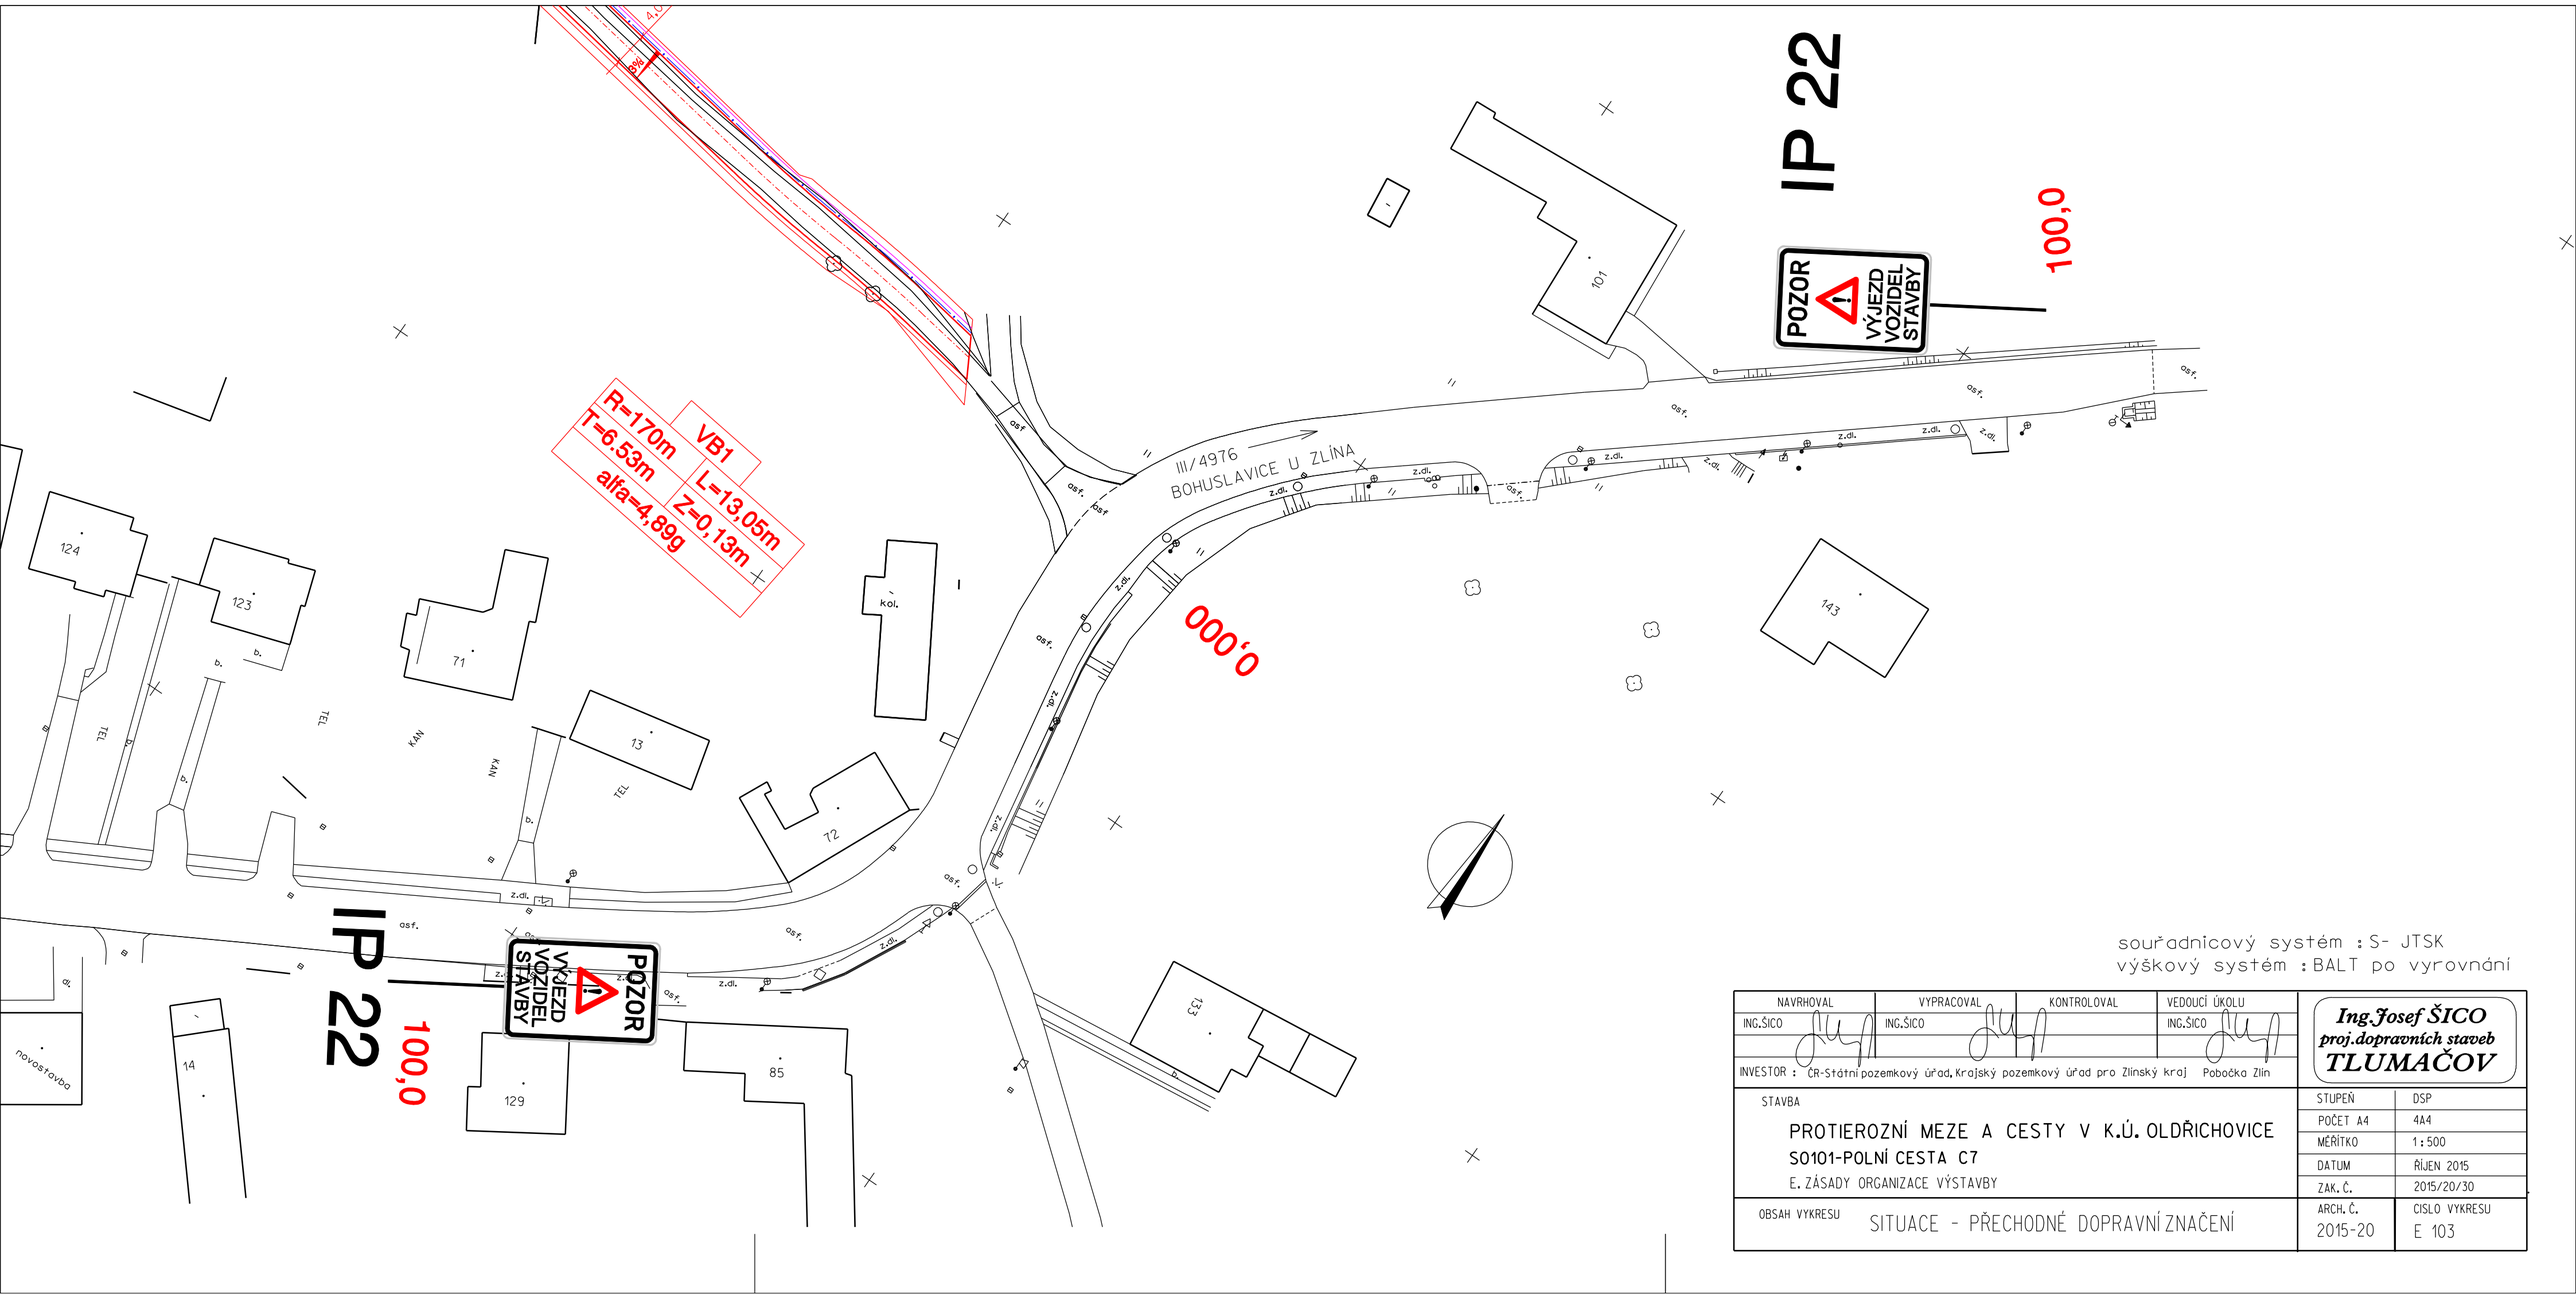

souřadnicový systém : S- JTSK
výškový systém : BALT po vyrovnání

NAVRHOVAL	VYPRACOVAL	KONTROLOVAL	VEDOUCÍ ÚKOLU
ING.ŠICO	ING.ŠICO		ING.ŠICO

INVESTOR : ČR-Státní pozemkový úřad, Krajský pozemkový úřad pro Zlínský kraj Pobočka Zlín

Ing.Josef ŠICO
proj.dopravních staveb
TLUMAČOV

STAVBA

PROTIEROZNÍ MEZE A CESTY V K.Ú. OLDŘICHOVICE
SO101-POLNÍ CESTA C7
E. ZÁSADY ORGANIZACE VÝSTAVBY

STUPEŇ	DSP
POČET A4	4A4
MĚŘÍTKO	1 : 500
DATUM	ŘÍJEN 2015
ZAK. Č.	2015/20/30

OBSAH VYKRESU: SITUACE - PŘECHODNÉ DOPRAVNÍ ZNAČENÍ

ARCH. Č.	CISLO VYKRESU
2015-20	E 103