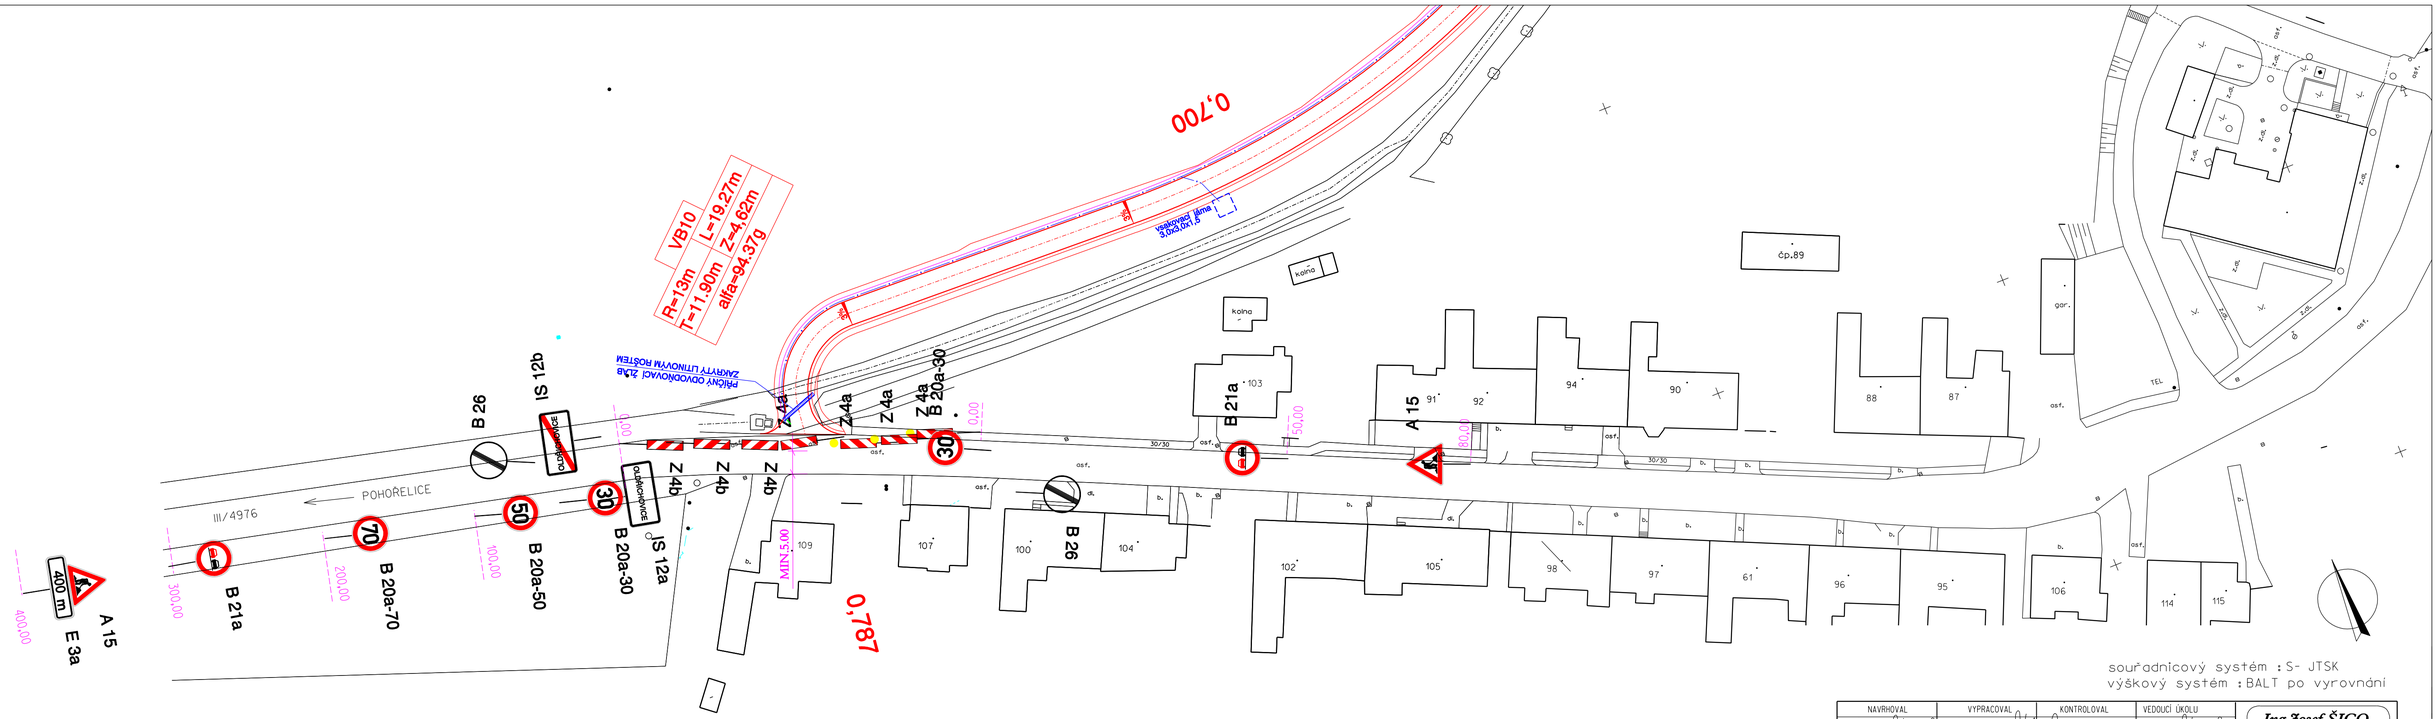

souřadnicový systém : S- JTSK
výškový systém : BALT po vyrovnání

NAVRHOVAL	VYPRACOVAL	KONTROLOVAL	VEDOUCÍ ÚKOLU	Ing.Josef ŠICO proj.dopravních staveb TLUMAČOV
ING.ŠICO	ING.ŠICO		ING.ŠICO	

INVESTOR : ČR-Státní pozemkový úřad, Krajský pozemkový úřad pro Zlínský kraj Pobočka Zlín

STAVBA

PROTIEROZNÍ MEZE A CESTY V K.Ú. OLDŘICHOVICE
SO101-POLNÍ CESTA C7
E. ZÁSADY ORGANIZACE VÝSTAVBY

STUPEŇ	DSP
POČET A4	4A4
MĚŘÍTKO	1 : 500
DATUM	ŘÍJEN 2015
ZAK. Č.	2015/20/30
ARCH. Č.	2015-20
ČÍSLO VÝKRESU	E 102

OBSAH VÝKRESU
SITUACE - PŘECHODNÉ DOPRAVNÍ ZNAČENÍ