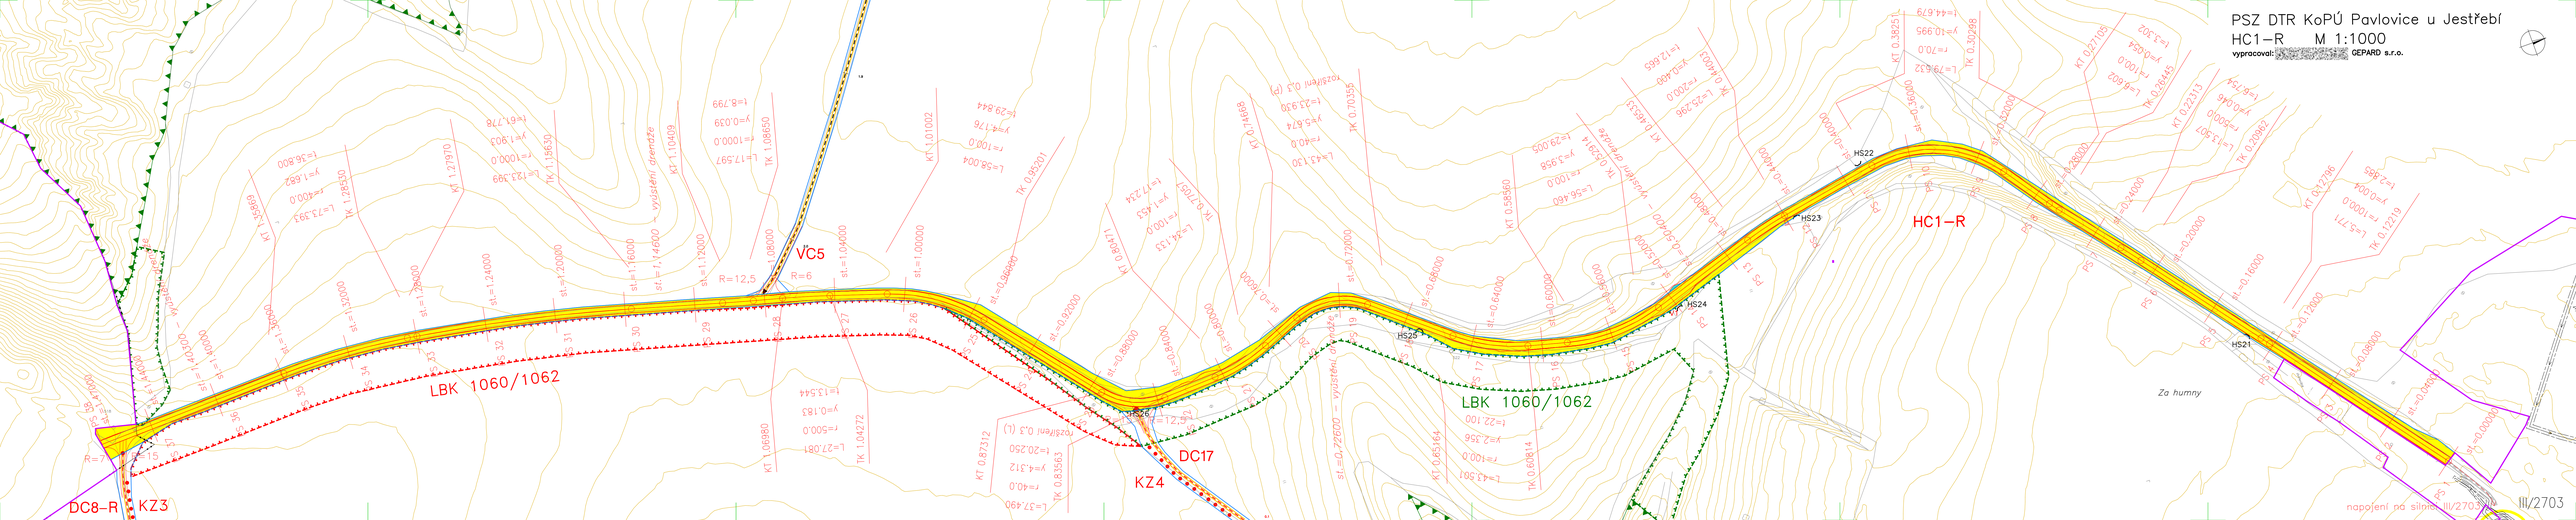
PSZ DTR KoPÚ Pavlovice u Jestřebí
HC1–R M 1:1000
vypracoval: GEPARD s.r.o.
HC1–R
LBK 1060/1062
LBK 1060/1062
VC5
DC8–R
KZ3
DC17
KZ4
HS21
HS22
HS23
HS24
HS25
HS26
Za humny
napojení na silnici III/2703
III/2703