


SITUACE VÝŘEZŮ:

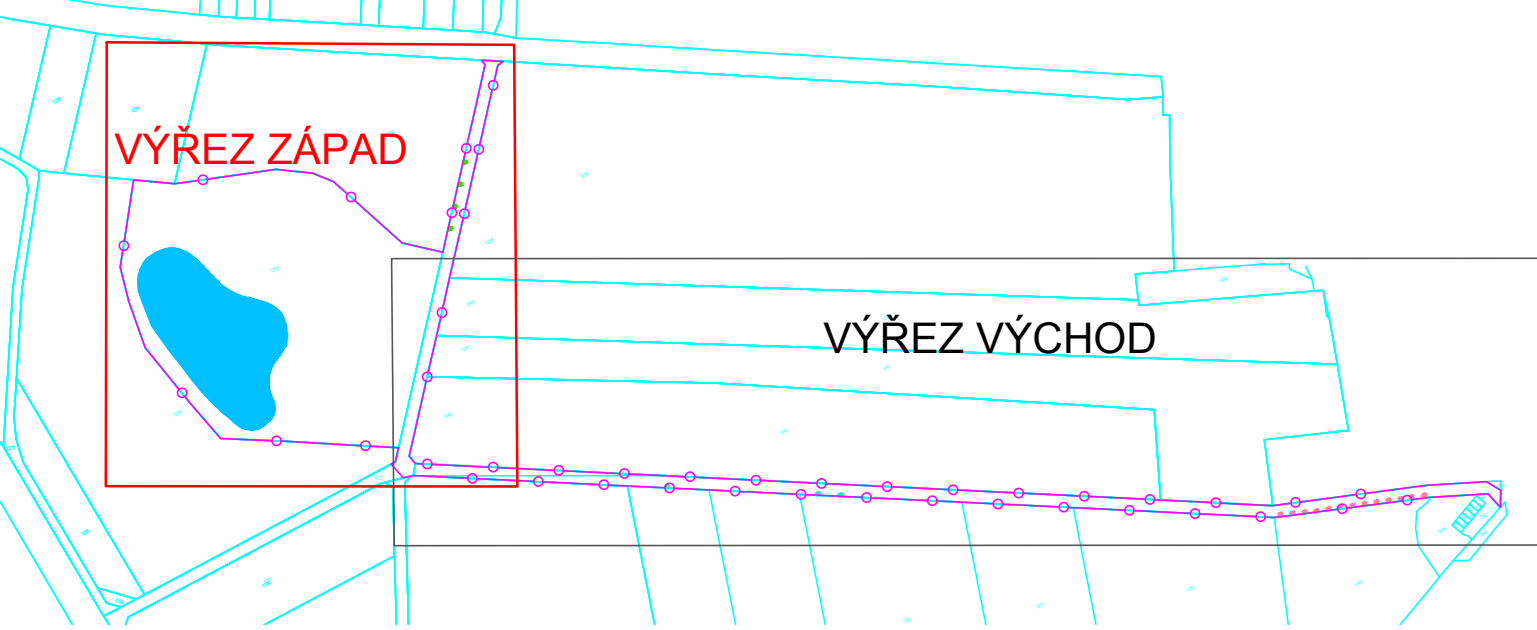

- SEZNAM STAVEBNÍCH OBJEKTŮ:
- SO-01 KN 1233 ZEMNÍ PRÁCE
 - SO-02 KN 1233 VÝSADBY
 - SO-03 BUDKY
 - SO-04 VEGETAČNÍ DOPROVOD POLNÍCH CEST

- LEGENDA:
- HRANICE ŘEŠENÉ PLOCHY
 - POZEMKY KN
 - HLAVNÍ A VEDLEJŠÍ VRSTEVNICE /PO 10CM/
 - NÁVRH STAVBY VÝKOPY
 - NÁVRH STAVBY - NÁSPY
 - AKTIVNÍ ZONA ZÁPLAVOVÉHO ÚZEMÍ
 - HRANICE ZÁPLAVOVÉHO ÚZEMÍ Q100
 - PLOCHY PRO STAVBU POLNÍ CESTY (VOZOVKA, PŘÍKOPY)
 - PLÁNOVANÉ SJEZDY Z POLNÍ CESTY (BUDOVANÉ V RÁMCI STAVBY CESTY)
 - PŘEDPOKLÁDANÁ PLOCHA HLADINY TŮNĚ
 - PLOCHA ZATRAVNĚNÍ DEPONIE
 - METALICKÝ KABEL NEZAMĚŘENÝ CETIN
 - METALICKÝ KABEL ZAMĚŘENÝ CETIN
 - VEDENÍ NN PODZEMNÍ ČEZ DISTRIBUCE
 - VEDENÍ NN NADZEMNÍ ČEZ DISTRIBUCE
 - OCHRANNÉ PÁSMO TECHNICKÝCH SÍTÍ
 - vrba křehká, stávající, k ponechání bez zásahu
 - růže šípková, velikost 60/100, obalovaná
 - hloh, velikost 60/100, obalovaný
 - brslen evropský, velikost 60/100, obalovaný
 - líška obecná, velikost 60/100, obalovaná
 - lípa srdčitá, odrostek 2-2,5m, obalovaná
 - vrba bílá, odrostek 2-2,5m, obalovaná
 - vrba košíkářská, minimálně velikost 60/100, obalovaná
 - jilm habrolistý, odrostek 2-2,5m, obalovaný
 - dub letní, odrostek 2-2,5m, obalovaný
 - jabloň domácí - vysokokmen, prostokořenná
 - hrušeň obecná - vysokokmen, prostokořenná

Výškový systém: Bpv Souřadnicový systém: JTSK kótováno v metrech		ATELIER FONTES, s.r.o. Křídlovická 19 650 00 Brno www.fontes.cz tř +420 549 255 496	
ZODP.PROJEKTANT ING.H.TRČILKOVÁ	VED.PROJEKTANT ING.K.FLOROVÁ	VYPRACOVAL ING.K.FLOROVÁ	ZAKÁZ.ČÍSLO 19021
KATASTR: ŽEHUŠICE		KRAJ: STŘEDOČESKÝ	
PORÍZOVATEL: ČR-SPÚ, KPÚ PRO STŘEDOČESKÝ KRAJ, POBOČKA KUTNÁ HORA		STUPEŇ:	DOTU+DPS
AKCE PROJEKTOVÉ DOKUMENTACE 2017, ČÁST 7: ZELEN S VODNÍ KOMPONENTOU V K.Ú. ŽEHUŠICE		DATUM:	10/2019
ČÁST D. DOKUMENTACE OBJEKTŮ		ČÍSLO PARÉ	
PŘÍLOHA D.2.2. VÝŘEZ ZÁPAD: SO-02 a SO-04 REALIZ. SCHÉMA		MĚŘÍTKO	1: 500