


SITUACE VÝŘEZŮ:

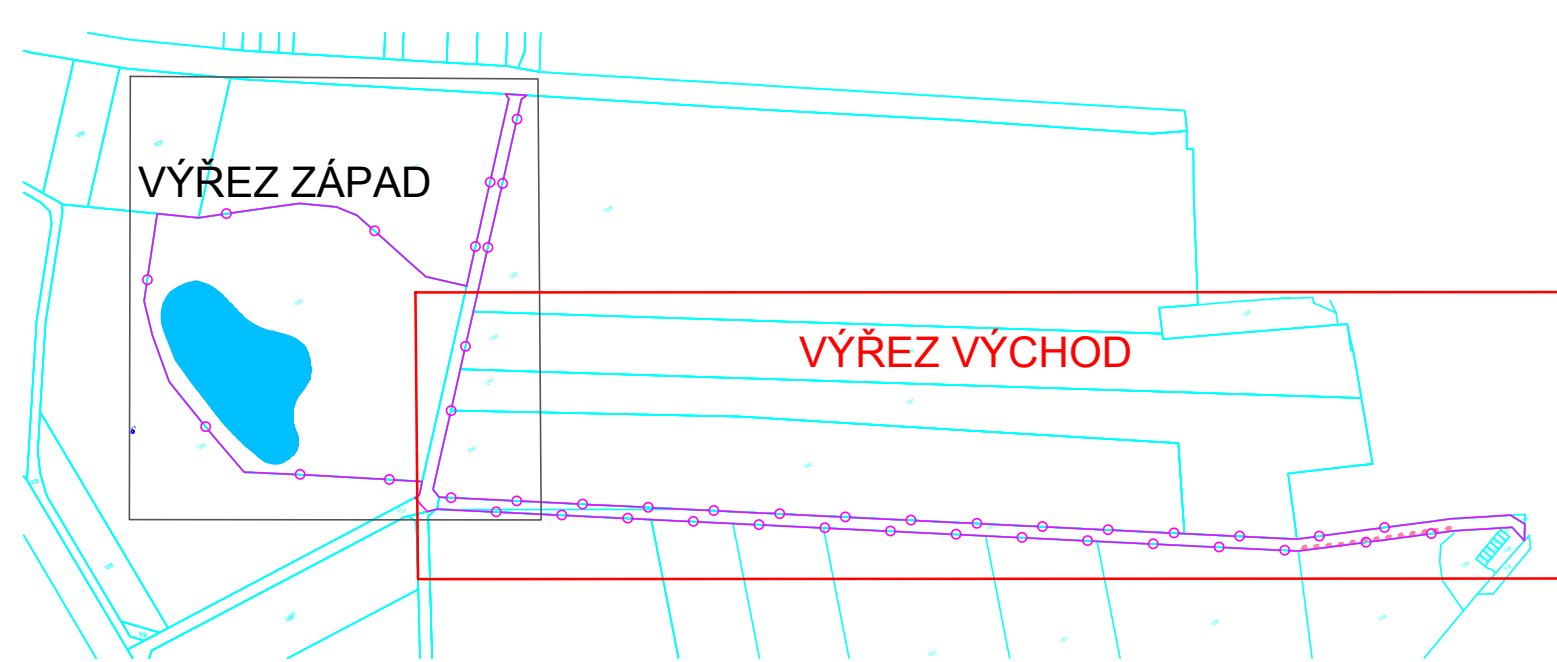

- SEZNAM STAVEBNÍCH OBJEKTŮ:
- SO-01 KN 1233 ZEMNÍ PRÁCE
 - SO-02 KN 1233 VÝSADBY
 - SO-03 BUDKY
 - SO-04 VEGETAČNÍ DOPROVOD POLNÍCH CEST

- LEGENDA:
- HRANICE ŘEŠENÉ PLOCHY
 - POZEMKY KN
 - HLAVNÍ A VEDLEŠÍ VRSTEVNICE /PO 10CM/
 - NÁVRH STAVBY VÝKOPY
 - NÁVRH STAVBY - NÁŠYPY
 - AKTIVNÍ ZONA ZÁPLAVOVÉHO ÚZEMÍ
 - HRANICE ZÁPLAVOVÉHO ÚZEMÍ Q100
 - PLOCHY PRO STAVBU POLNÍ CESTY (VOZOVKA, PŘÍKOPY)
 - PLÁNOVANÉ SJEZDY Z POLNÍ CESTY (BUDOVANÉ V RÁMCI STAVBY CESTY)
 - METALICKÝ KABEL NEZAMĚŘENÝ CETIN
 - METALICKÝ KABEL ZAMĚŘENÝ CETIN
 - VEDENÍ NN PODZEMNÍ ČEZ DISTRIBUCE
 - VEDENÍ NN NADZEMNÍ ČEZ DISTRIBUCE
 - OCHRANNÉ PÁSMO TECHNICKÝCH SÍTÍ

- NÁVRH VÝSADEB V SO-04
- lipa srdčitá - vzrostlý strom
 - dub letní - vzrostlý strom
 - jabloň domácí - vysokokmen
 - hrušeň obecná - vysokokmen

Výškový systém: Bpiv Souřadnicový systém: JTSK kótováno v metrech				kótováno v metrech	
ZODP.PROJEKTANT ING.H.TRTLKOVÁ	VED.PROJEKTANT ING.K.FLOROVÁ	VYPRACOVAL ING.K.FLOROVÁ	ZAKÁZ.ČÍSLO 19021	 ATILIE FONTES, s.r.o. Křesťanská 19 602 00 Brno www.fontes.cz tel +420 549 255 496	
KATASTR: ŽEHUŠICE		KRAJ: STŘEDOČESKÝ		STUPĚŇ:	DOTUH.DPS
PORIZOVATEL: ČR-SPJ, KPÚ PRO STŘEDOČESKÝ KRAJ, POBOČKA KUTNÁ HORA					
AKCE	PROJEKTOVÉ DOKUMENTACE 2017, ČÁST 7: ZELEN S VODNÍ KOMPONENTOU V K.Ú. ŽEHUŠICE			DATUM:	10/2019
				ČÍSLO PARÉ	
ČÁST	D. DOKUMENTACE OBJEKTŮ				
PŘÍLOHA	D.2.3. VÝŘEZ VÝCHOD: SO-04 REALIZAČNÍ SCHÉMA				MĚRÍTKO: 1: 500