
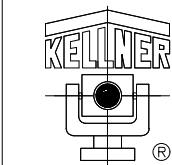


RETENČNÍ NÁDRŽ - ŘEZ A-A

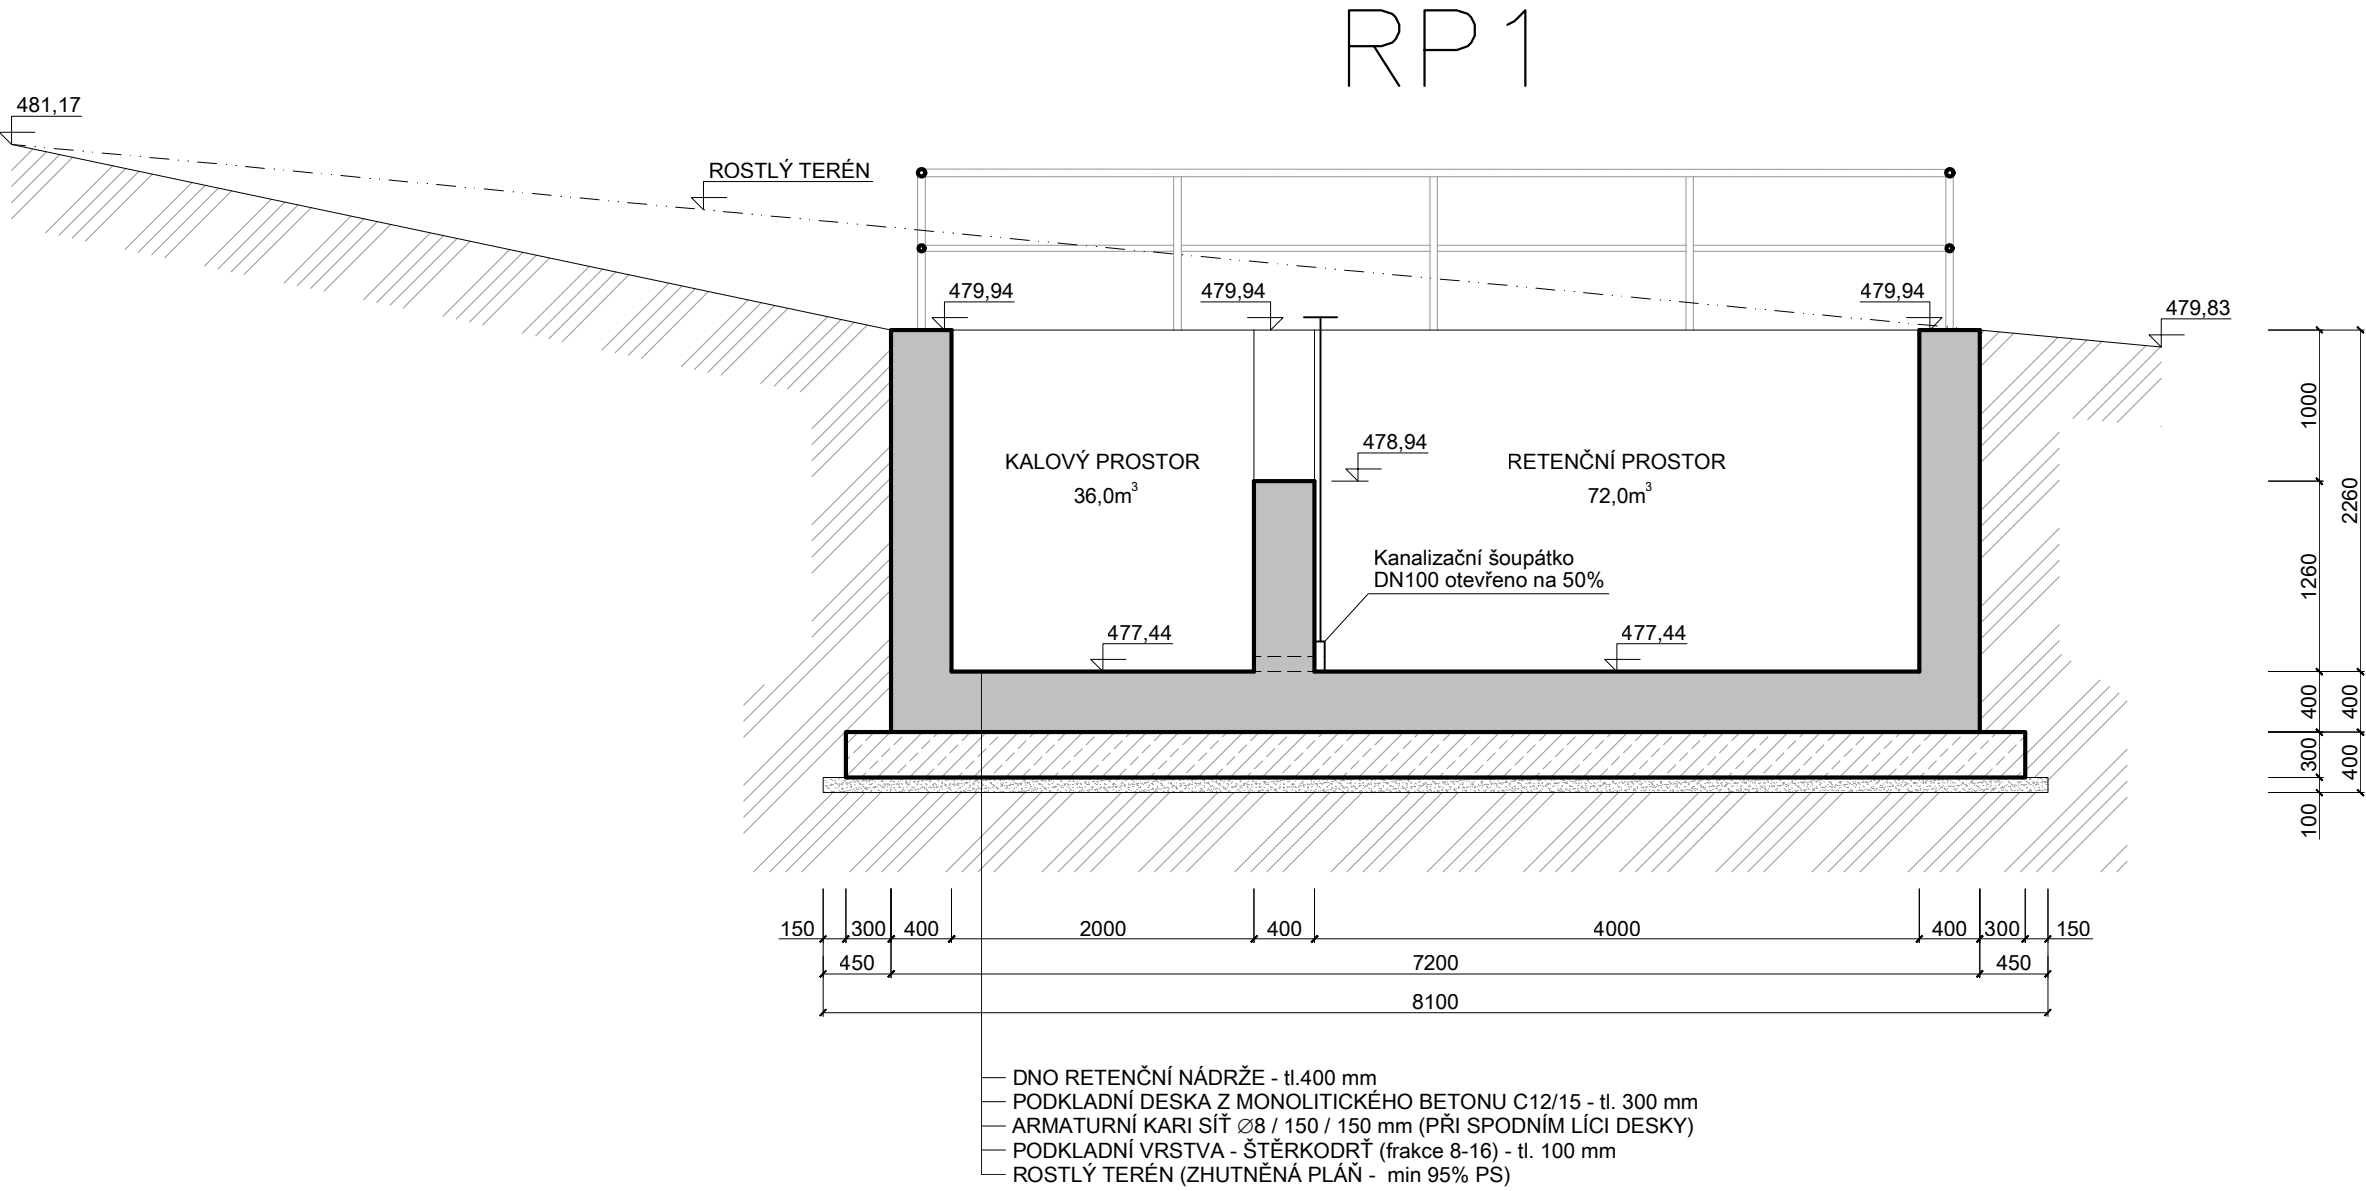

Ing. VÁCLAV KELLNER
ZEMĚMĚŘIČSKÁ, PROJEKTOVÁ, INŽENÝRSKÁ KANCELÁŘ
Provozovna: Závodu míru 578 KARLOVY VARY 360 17 Tel.,fax: 353 505 043
IČ 11393807 DIČ CZ500304061, E-mail: kellner@kellner.cz, www.kellner.cz

VYPRACOVAL:	PROJEKTANT :	PROJEKTANT KoPÚ:	DATUM	25.1.2018
Jan Korčmaroš	Ing. Jan Šinták	Ing. Václav Kellner Ing. Vendulka Loukotková	Č. OVĚŘENÍ	
K.Ú. : Děpoltovice	OBEC : Děpoltovice	KRAJ : Karlovarský	ZAK.ČÍSLO	15130
OBJEDNATEL : ČR-SPÚ, KPÚ pro Karlovarský kraj, Pobočka K. Vary, Závodu míru 725/16, 36017 Karlovy Vary			PŘÍSTROJ	Trimble 5503DR, Leica GPS900
NÁZEV : KoPÚ v k.ú. Děpoltovice – plán společných zařízení OBJEKT : Dokumentace technického řešení – VHO			SOUŘ. SYST.	S-JTSK
			VÝŠK. SYST.	Bpv
			FORMÁT	2 x A4
			VERZE VÝKR.	25.1.2018
OBSAH :			PŘÍLOHA Č.	MĚŘÍTKO
KV_Děpoltovice_3585_DTR_VHO_C_24_5_Rez_RN			C.24.5.	1 : 50